



<b>ΓΙΑ:</b> DSM PROPERTY LTD	<b>ΕΠΑΡΧΙΑ:</b> ΛΕΥΚΩΣΙΑ	<b>ΠΑΡΑΤΗΡΗΣΕΙΣ-ΕΝΗΜΕΡΩΣΕΙΣ:</b>		<b>S3A</b> architects Λεωφ. Λεμεσού 91, 4ος Όροφος, Γραφείο 401, Αγλαντζιά, Λευκωσία, Τηλέφωνο 22495933, 99531838	<b>ΚΛΙΜΑΚΑ</b>
<b>ΕΡΓΟ:</b> ΤΡΙΩΡΟΦΗ ΟΙΚΟΔΟΜΗ	<b>ΔΗΜΟΣ/ ΚΟΙΝΟΤΗΤΑ:</b> ΔΗΜΟΣ ΣΤΡΟΒΟΛΟΣ, ΧΡΥΣΕΛΕΟΥΣΑ	<b>ΑΡ. ΠΟΛ. ΑΔΕΙΑΣ</b>	<b>ΗΜΕΡ. ΕΚΔΟΣΗΣ:</b>		1:100
<b>ΣΧΕΔΙΑΣΜΟΣ:</b> S3A	<b>ΦΥΛΛΟ/ ΣΧΕΔΙΟ:</b> 21/53E2	<b>ΑΡ. ΑΔΕΙΑΣ ΟΙΚΟΔ.</b>	<b>ΗΜΕΡ. ΕΚΔΟΣΗΣ:</b>	Email: giwrgoszissimos@cytanet.com.cy	<b>ΑΡ. ΣΧ.</b>
<b>ΗΜΕΡΟΜΗΝΙΑ:</b> 2/2018	<b>ΤΜΗΜΑ:</b> 05 <b>ΤΕΜΑΧΙΟ:</b> 471	<b>STUDIO 3 ARCHITECTS LTD ΥΠΟΓΡΑΦΗ ΜΕΛΕΤΗΤΗ</b>			<b>3</b>
<b>ΦΑΣΗ:</b> ΠΟΛΕΟΔΟΜΙΚΗ ΑΔΕΙΑ	<b>ΣΥΝΤΕΤΑΓΜΕΝΕΣ :</b> 33,33825 - 35,15669				
<b>ΤΙΤΛΟΣ:</b> ΚΑΤΟΦΗ ΙΣΟΓΕΙΟΥ	<b>ΑΡΙΘΜΟΣ ΠΙΣΤΟΠ. ΕΓΓΡΑΦΗΣ :</b> 5/716				

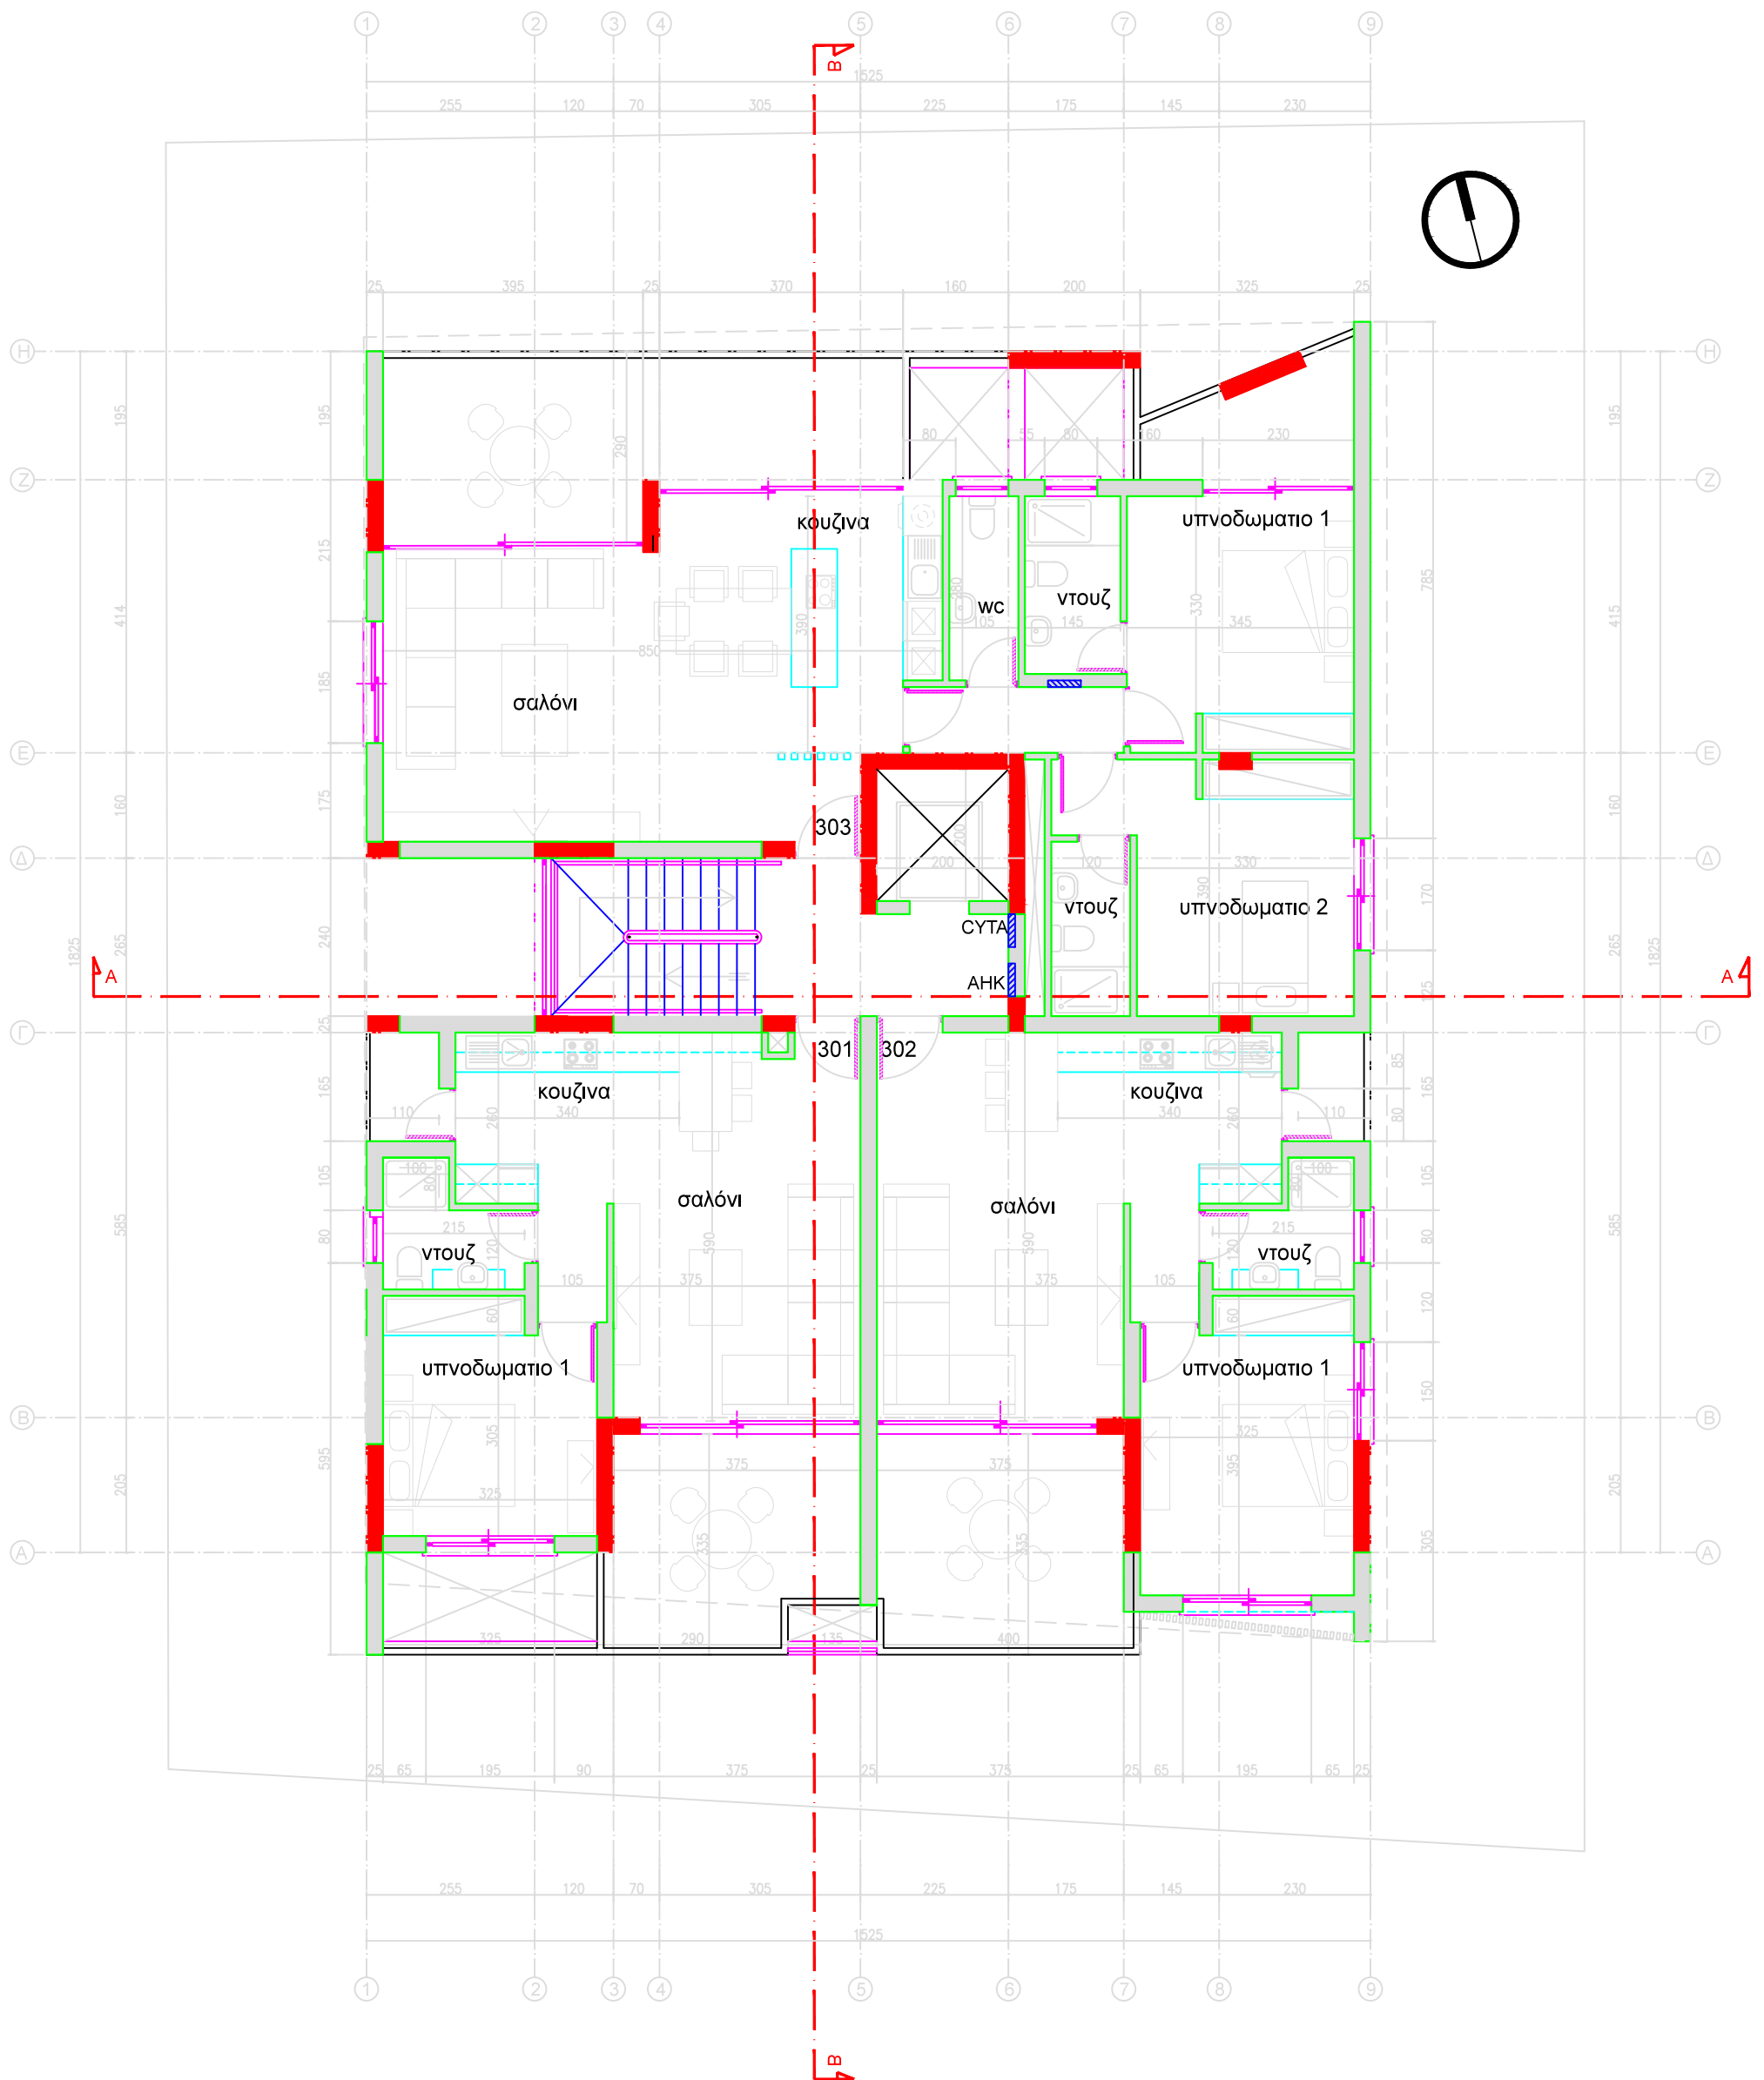

<b>ΓΙΑ:</b> DSM PROPERTY LTD	<b>ΕΠΑΡΧΙΑ:</b> ΛΕΥΚΩΣΙΑ	<b>ΠΑΡΑΤΗΡΗΣΕΙΣ-ΕΝΗΜΕΡΩΣΕΙΣ:</b>		<b>S3A</b> architects Λεωφ. Λεμεσού 91, 4ος Όροφος, Γραφείο 401, Αγλαντζιά, Λευκωσία, Τηλέφωνο 22495933, 99531838	<b>ΚΛΙΜΑΚΑ</b>
<b>ΕΡΓΟ:</b> ΤΡΙΩΡΟΦΗ ΟΙΚΟΔΟΜΗ	<b>ΔΗΜΟΣ/ ΚΟΙΝΟΤΗΤΑ:</b> ΔΗΜΟΣ ΣΤΡΟΒΟΛΟΣ, ΧΡΥΣΕΛΕΟΥΣΑ	<b>ΑΡ. ΠΟΛ. ΑΔΕΙΑΣ</b>	<b>ΗΜΕΡ. ΕΚΔΟΣΗΣ:</b>		1:100
<b>ΣΧΕΔΙΑΣΜΟΣ:</b> S3A	<b>ΦΥΛΛΟ/ ΣΧΕΔΙΟ:</b> 21/53E2	<b>ΑΡ. ΑΔΕΙΑΣ ΟΙΚΟΔ.</b>	<b>ΗΜΕΡ. ΕΚΔΟΣΗΣ:</b>	Email: giwrgoszissimos@cytanet.com.cy	<b>ΑΡ. ΣΧ.</b>
<b>ΗΜΕΡΟΜΗΝΙΑ:</b> 2/2018	<b>ΤΜΗΜΑ:</b> 05 <b>ΤΕΜΑΧΙΟ:</b> 471	<b>ΣΥΝΤΕΤΑΓΜΕΝΕΣ :</b> 33,33825 - 35,15669	<b>STUDIO 3 ARCHITECTS LTD</b> ΥΠΟΓΡΑΦΗ ΜΕΛΕΤΗΤΗ		<b>6</b>
<b>ΦΑΣΗ:</b> ΠΟΛΕΟΔΟΜΙΚΗ ΑΔΕΙΑ	<b>ΑΡΙΘΜΟΣ ΠΙΣΤΟΠ. ΕΓΓΡΑΦΗΣ :</b> 5/716				
<b>ΤΙΤΛΟΣ:</b> ΚΑΤΟΨΗ 3ου ΟΡΟΦΟΥ					

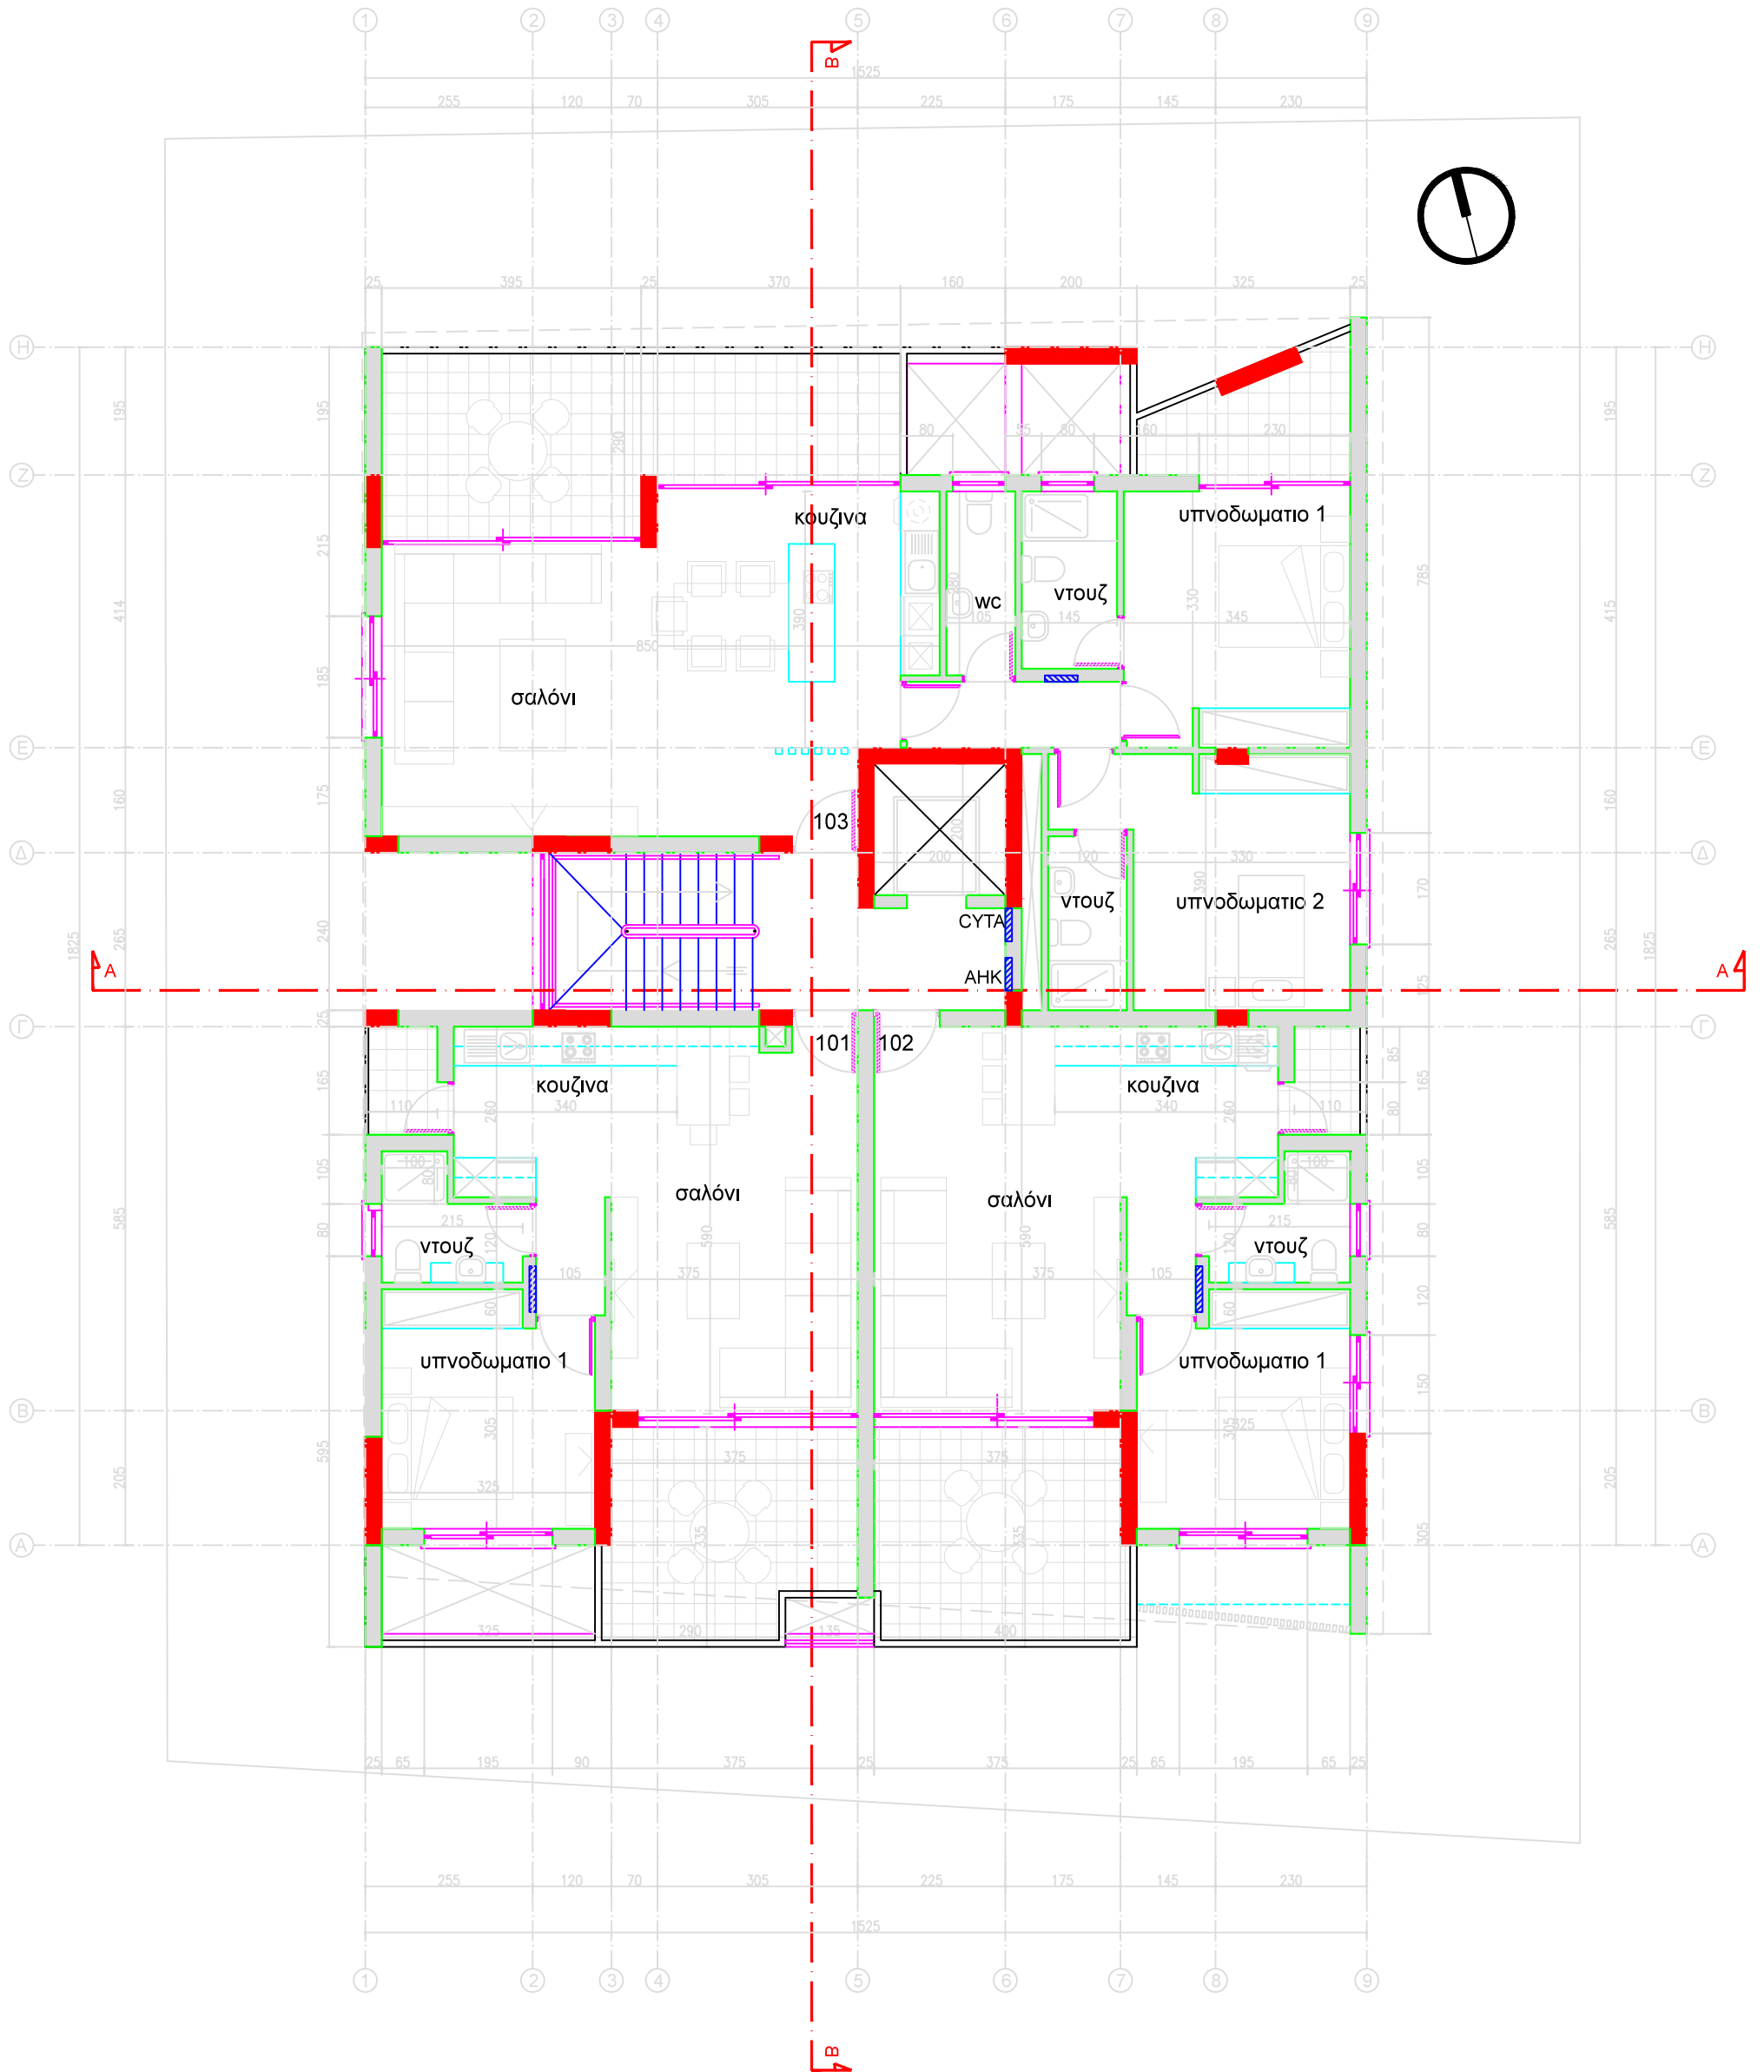

<b>ΓΙΑ:</b> DSM PROPERTY LTD	<b>ΕΠΑΡΧΙΑ:</b> ΛΕΥΚΩΣΙΑ	<b>ΠΑΡΑΤΗΡΗΣΕΙΣ-ΕΝΗΜΕΡΩΣΕΙΣ:</b>		<b>S3A</b> architects Λεωφ. Λεμεσού 91, 4ος Όροφος, Γραφείο 401, Αγλαντζιά, Λευκωσία, Τηλέφωνο 22495933, 99531838	<b>ΚΛΙΜΑΚΑ</b>
<b>ΕΡΓΟ:</b> ΤΡΙΩΡΟΦΗ ΟΙΚΟΔΟΜΗ	<b>ΔΗΜΟΣ/ ΚΟΙΝΟΤΗΤΑ:</b> ΔΗΜΟΣ ΣΤΡΟΒΟΛΟΣ, ΧΡΥΣΕΛΕΟΥΣΑ	<b>ΑΡ. ΠΟΛ. ΑΔΕΙΑΣ</b>	<b>ΗΜΕΡ. ΕΚΔΟΣΗΣ:</b>		1:100
<b>ΣΧΕΔΙΑΣΜΟΣ:</b> S3A	<b>ΦΥΛΛΟ/ ΣΧΕΔΙΟ:</b> 21/53E2	<b>ΑΡ. ΑΔΕΙΑΣ ΟΙΚΟΔ.</b>	<b>ΗΜΕΡ. ΕΚΔΟΣΗΣ:</b>	Email: giwrgoszissimos@cytanet.com.cy	<b>ΑΡ. ΣΧ.</b>
<b>ΗΜΕΡΟΜΗΝΙΑ:</b> 2/2018	<b>ΤΜΗΜΑ:</b> 05 <b>ΤΕΜΑΧΙΟ:</b> 471				STUDIO 3 ARCHITECTS LTD ΥΠΟΓΡΑΦΗ ΜΕΛΕΤΗΤΗ
<b>ΦΑΣΗ:</b> ΠΟΛΕΟΔΟΜΙΚΗ ΑΔΕΙΑ	<b>ΣΥΝΤΕΤΑΓΜΕΝΕΣ :</b> 33,33825 - 35,15669				
<b>ΤΙΤΛΟΣ:</b> ΚΑΤΟΨΗ 1ου ΟΡΟΦΟΥ	<b>ΑΡΙΘΜΟΣ ΠΙΣΤΟΠ. ΕΓΓΡΑΦΗΣ :</b> 5/716				