

**vasiliou**

architects • engineers • interiors  
ΤΗΛ. 22-350516 • 99-474167 • FAX 22-355119

**ΣΗΜΕΙΩΣΕΙΣ**

- +0.00 ΠΡΟΤΕΙΝΟΜΕΝΑ ΥΨΟΜΕΤΡΑ
- +0.00 ΥΦΙΣΤΑΜΕΝΑ ΥΨΟΜΕΤΡΑ

Αλλαγές :

Υπογραφή :

Οικοδομή :

**ELITE HOME**


στη: Λακατάμεια

Τίτλος :



**ΚΑΤΟΨΗ ΙΣΟΓΕΙΟΥ**

Σχεδίαση: Μ. Α. Έλεγχος: Α. Β.

Φύλλο:	Σχέδιο:	Τμήμα:	Τεμάχιο:
21	60W1	03	3538
Κλίμακα:	Αρ. Ερ.	Αρ. Σχ.	Ημερ.
1:100	A1133	A1	3.2021

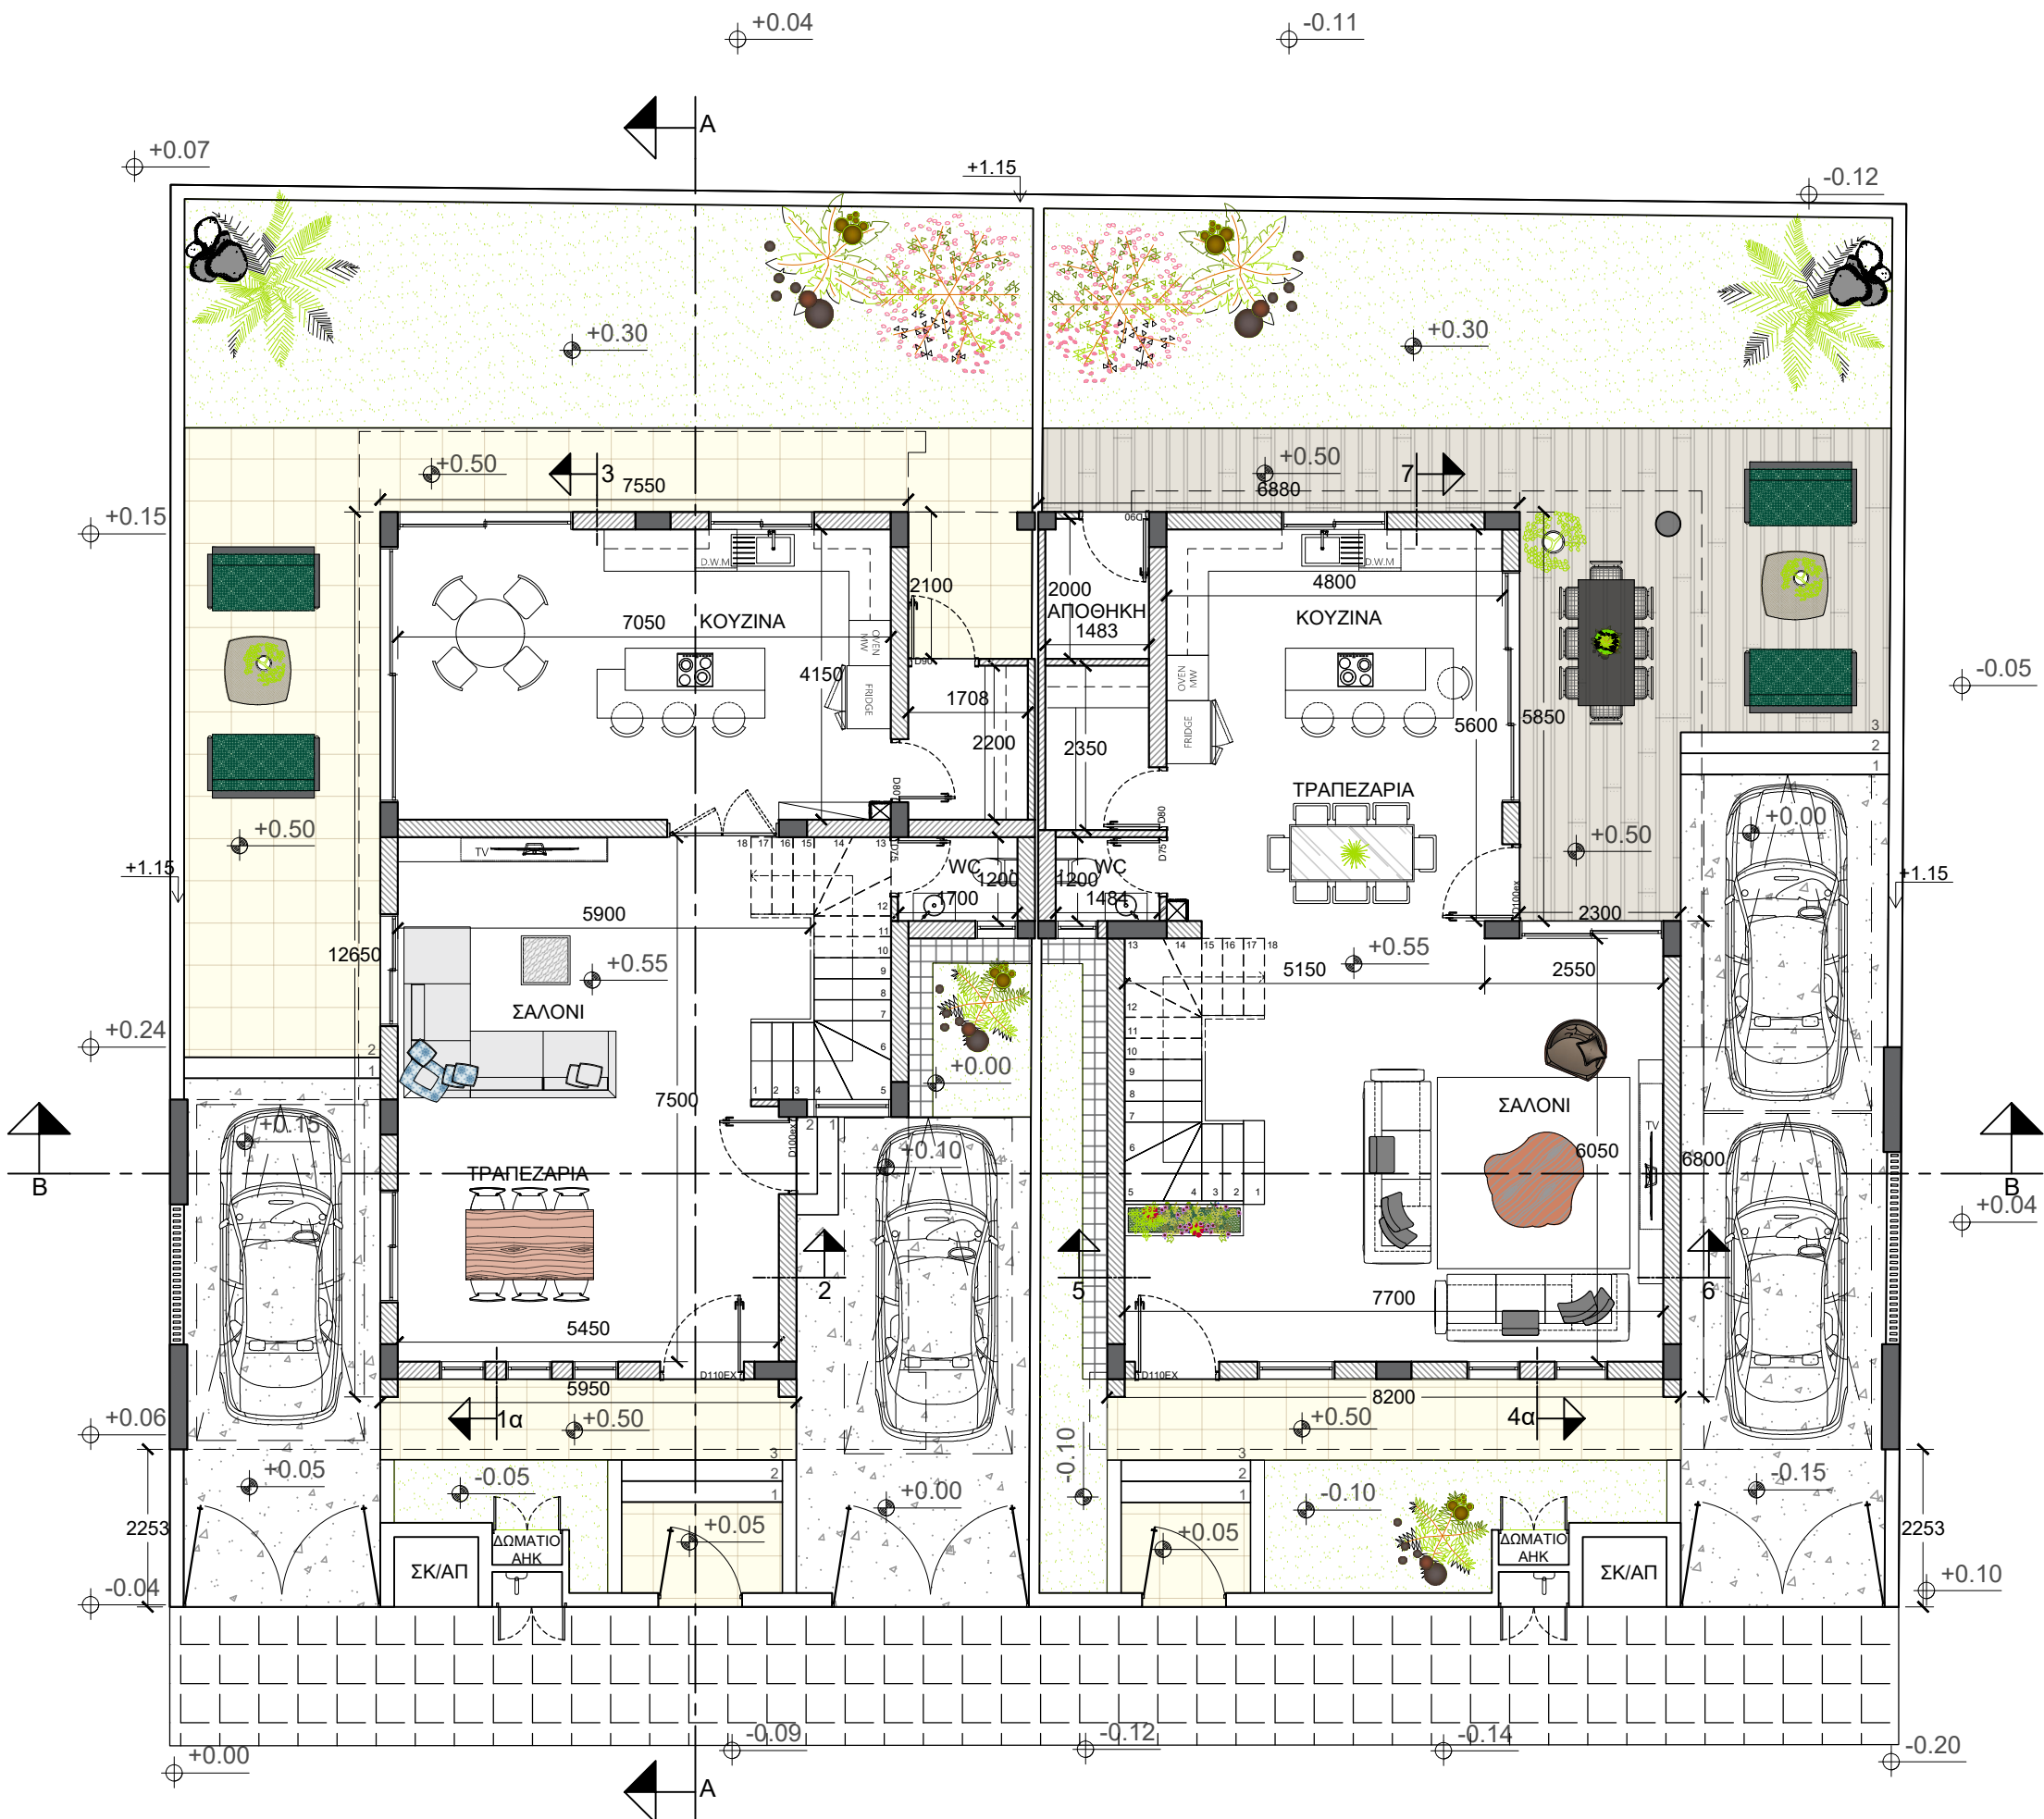

**ΚΑΤΟΨΗ ΙΣΟΓΕΙΟΥ**

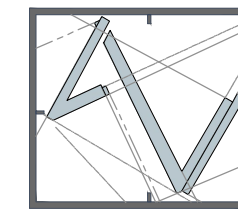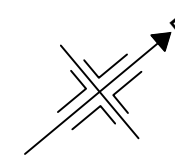

**vasiliou**

architects • engineers • interiors

ΤΗΛ. 22-350516 • 99-474167 • FAX 22-355119

**ΣΗΜΕΙΩΣΕΙΣ**

- ⊕ +0.00 ΠΡΟΤΕΙΝΟΜΕΝΑ ΥΨΟΜΕΤΡΑ
- ⊖ +0.00 ΥΦΙΣΤΑΜΕΝΑ ΥΨΟΜΕΤΡΑ

Αλλαγές :

Υπογραφή :

Οικοδομή:

**ELITE HOME**

στη: Λακατάμεια


Τίτλος:

**ΚΑΤΟΨΗ ΟΡΟΦΟΥ**



Σχεδίαση: Μ. Α.

Έλεγχος: Α. Β.

Φύλλο:	Σχέδιο:	Τμήμα:	Τεμάχιο:
21	60W1	03	3538
Κλίμακα:	Αρ. Ερ.	Αρ. Σχ.	Ημερ.
1:100	A1133	A2	3.2021

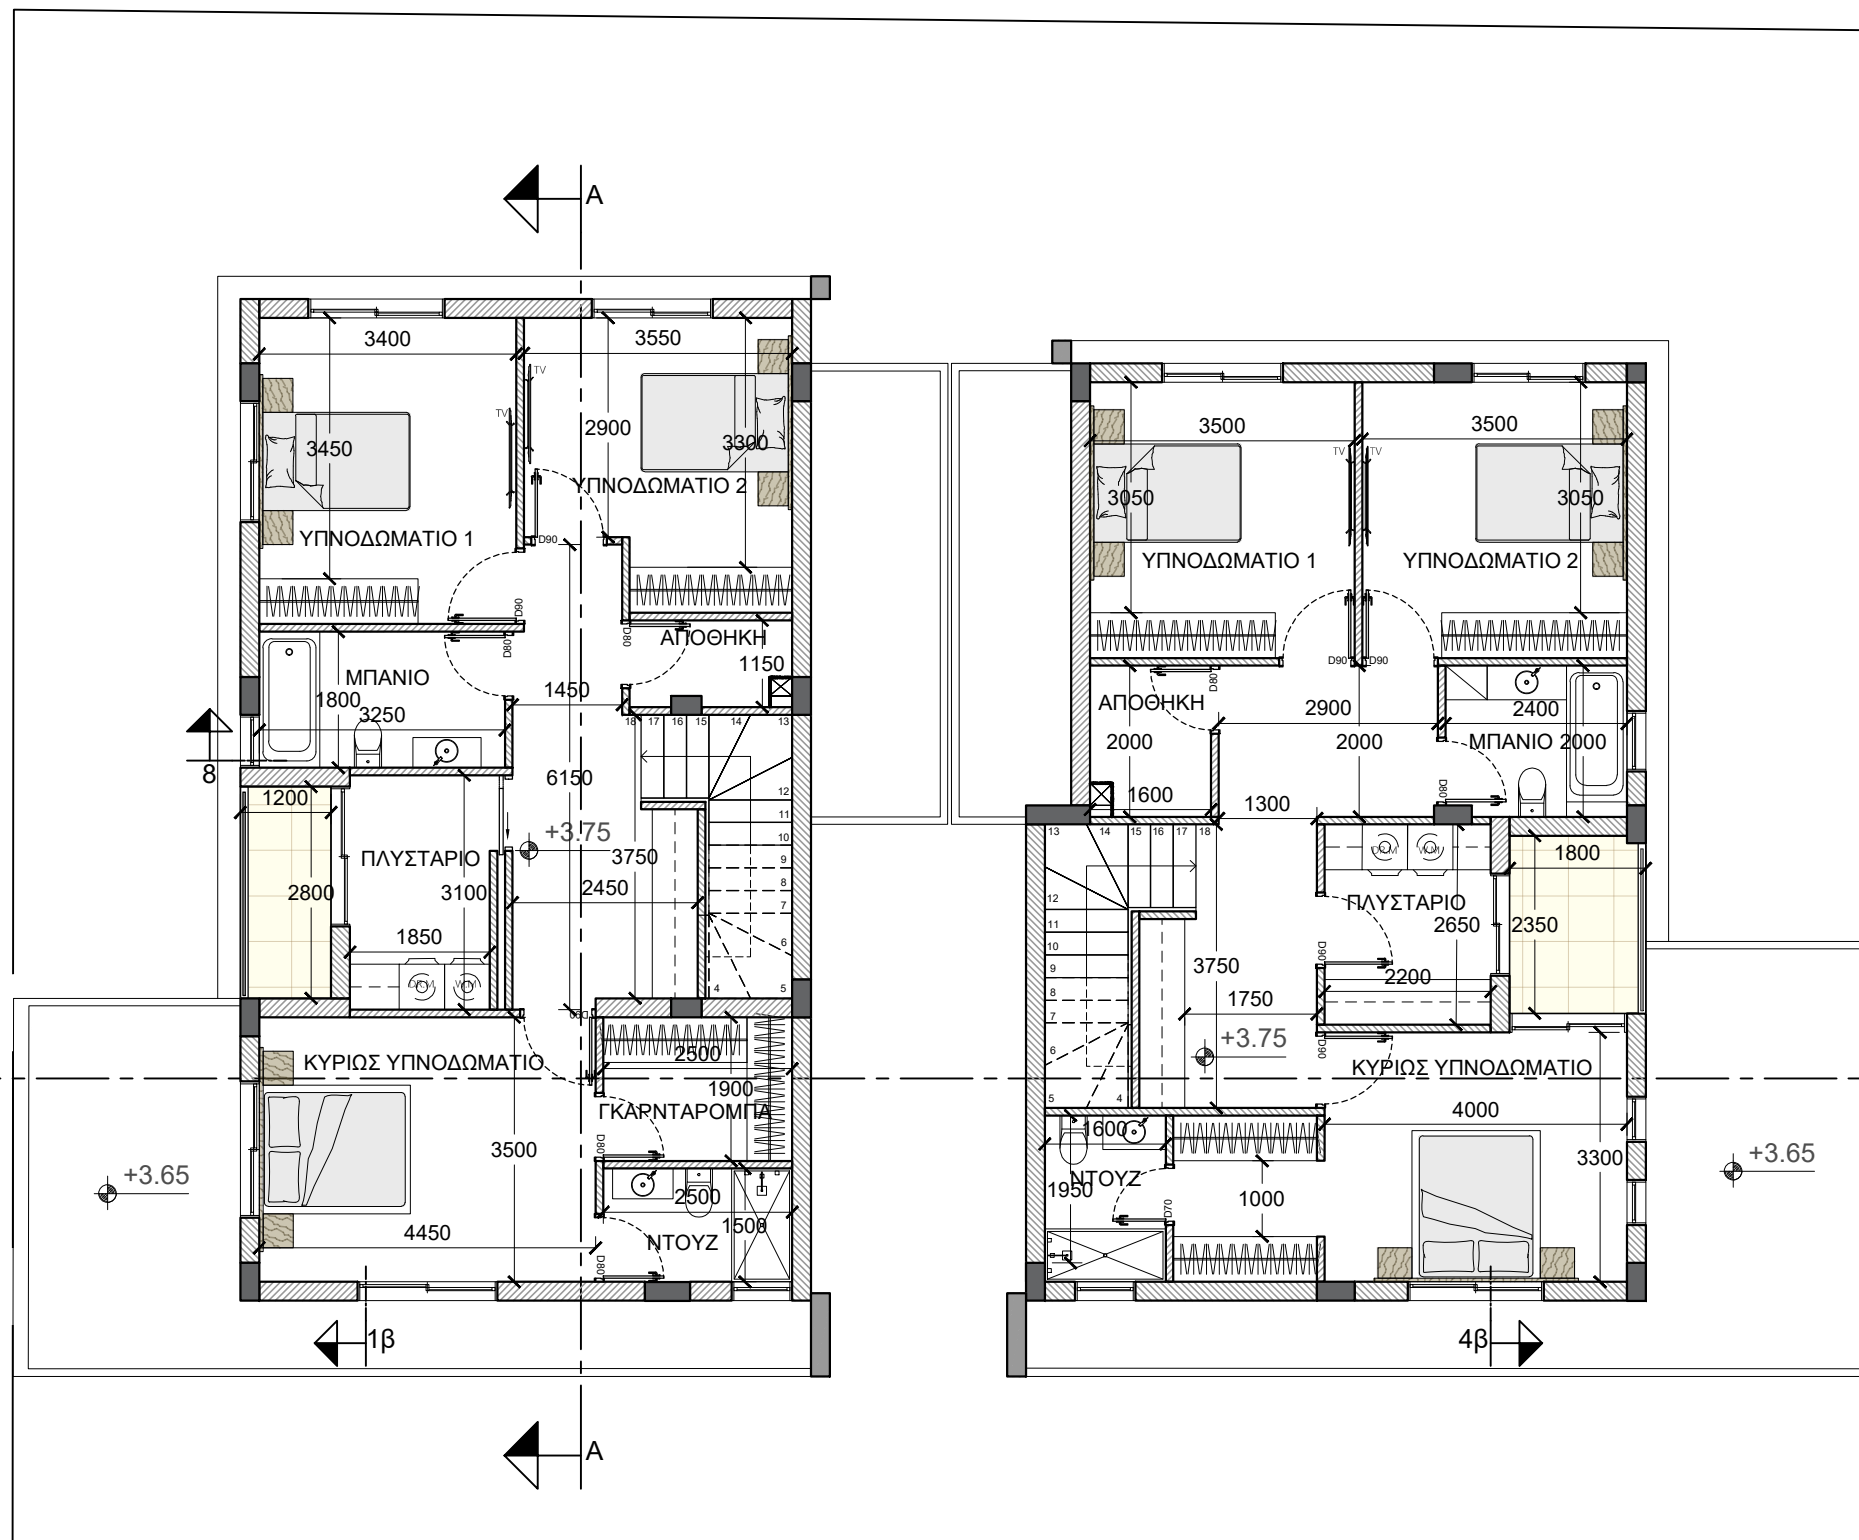

**ΚΑΤΟΨΗ ΟΡΟΦΟΥ**

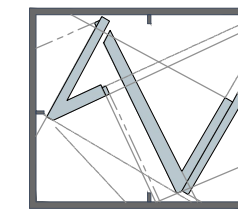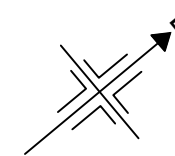

**vasiliou**

architects • engineers • interiors

ΤΗΛ. 22-350516 • 99-474167 • FAX 22-355119

### ΣΗΜΕΙΩΣΕΙΣ

Αλλαγές :

Υπογραφή :

Οικοδομή:

**ELITE HOME**

στη: Λακατάμεια


Τίτλος:

**ΚΑΤΟΨΗ ΟΡΟΦΗΣ**

Σχεδίαση: Μ. Α.

Έλεγχος: Α. Β.

Φύλλο:	Σχέδιο:	Τμήμα:	Τεμάχιο:
21	60W1	03	3538
Κλίμακα:	Αρ. Ερ.	Αρ. Σχ.	Ημερ.
1:100	A1133	A3	3.2021

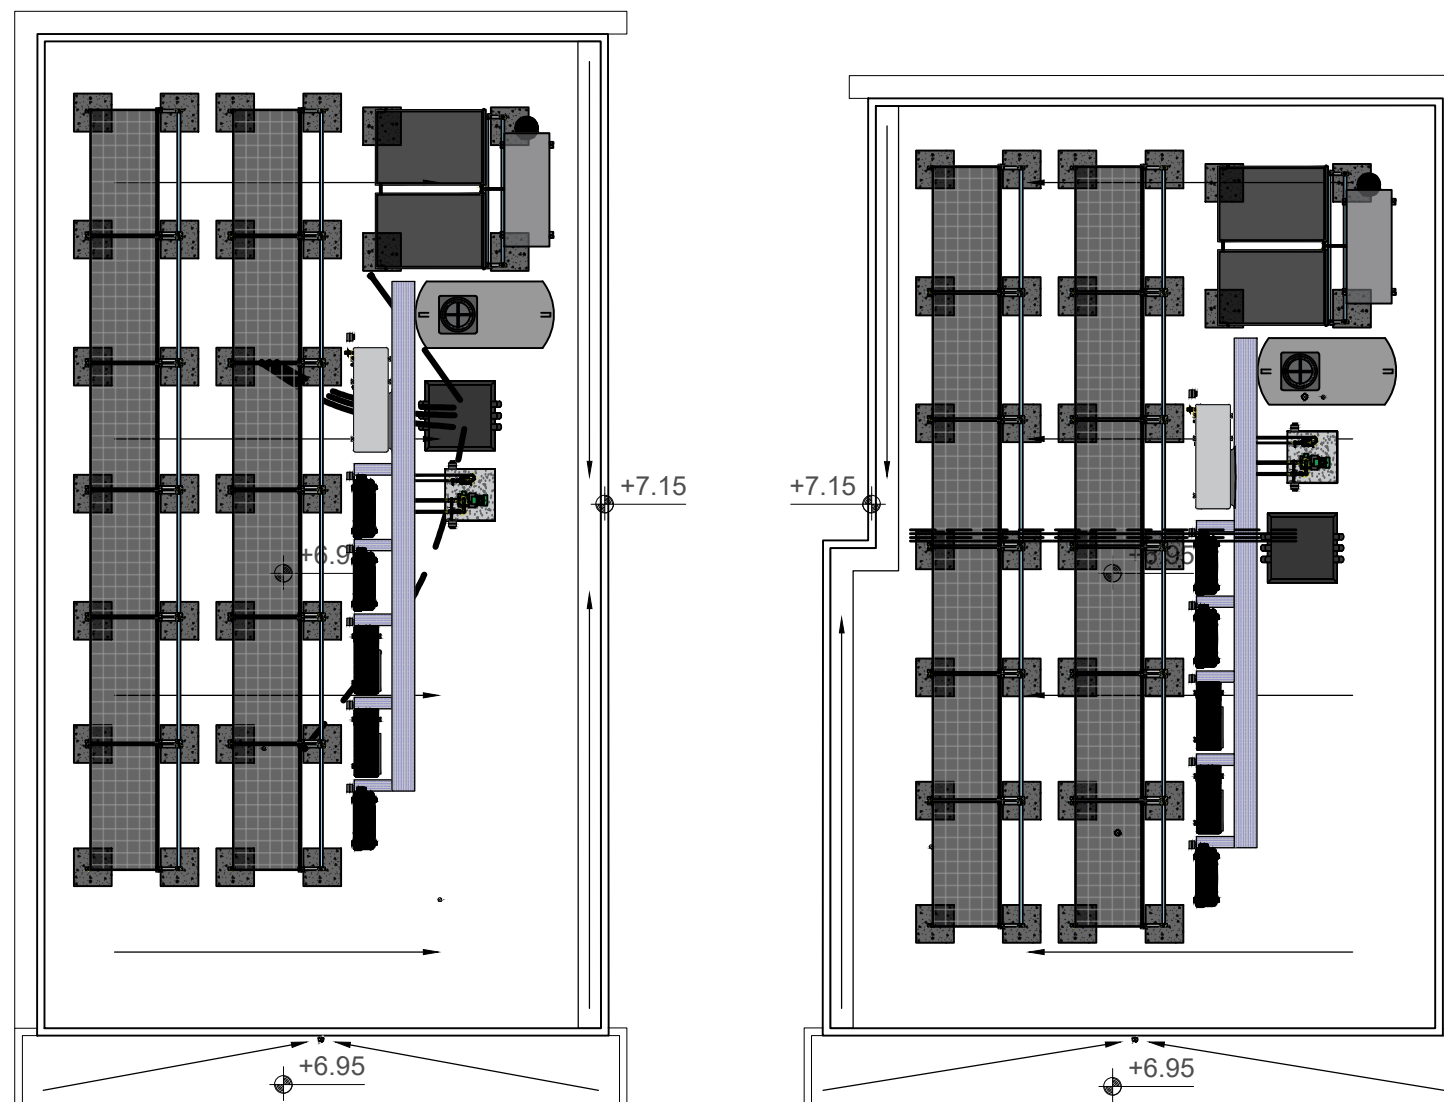

### ΚΑΤΟΨΗ ΟΡΟΦΗΣ