

vasiliou

architects • engineers • interiors

ΤΗΛ. 22-350516 • 99-474167 • FAX 22-355119

ΣΗΜΕΙΩΣΕΙΣ

- +0.00 ΠΡΟΤΕΙΝΟΜΕΝΑ ΥΨΟΜΕΤΡΑ
- +0.00 ΥΦΙΣΤΑΜΕΝΑ ΥΨΟΜΕΤΡΑ

Αλλαγές :

Υπογραφή :

Οικοδομή:

D.S.M. PROPERTIES LTD



στο: Στρόβολο

Τίτλος:


ΚΑΤΟΨΗ ΥΠΟΣΤΕΓΟΥ

Σχεδίαση: Κ.Β. Έλεγχος: Α. Β.



Φύλλο:	Σχέδιο:	Τμήμα:	Τεμάχιο:
00	00	00	00
Κλίμακα:	Αρ. Ερ.	Αρ. Σχ.	Ημερ.
1:100	00	A00	12/2021

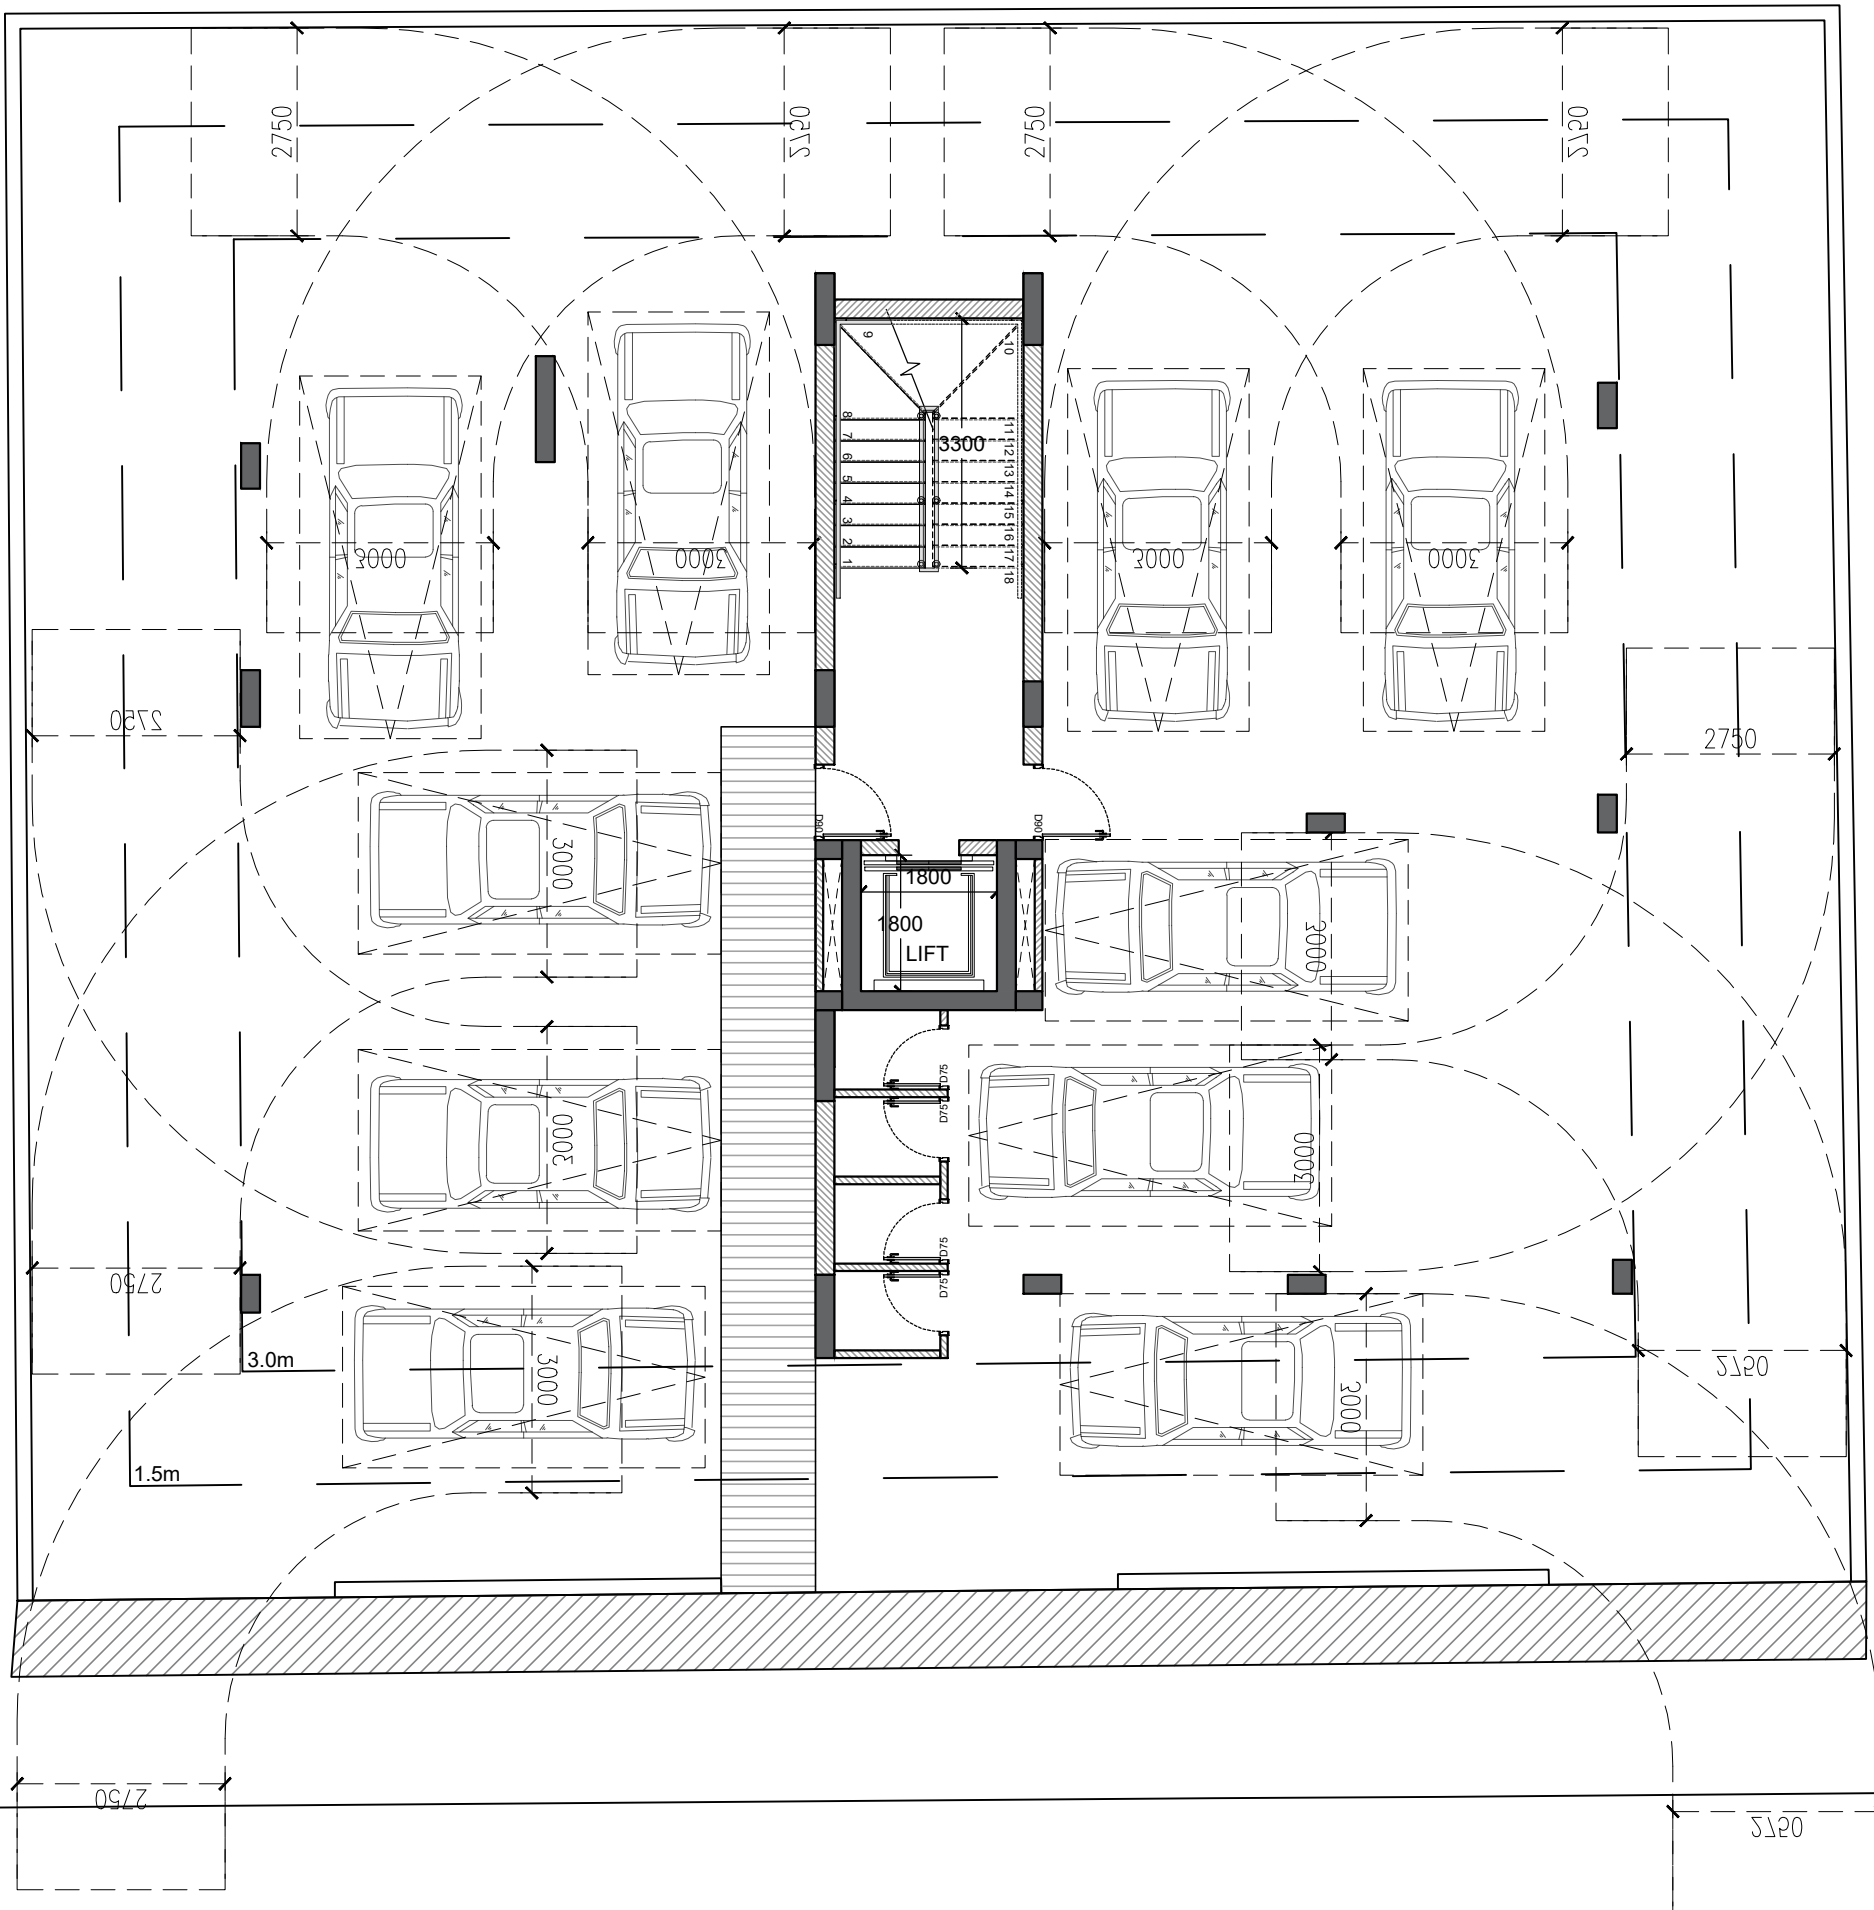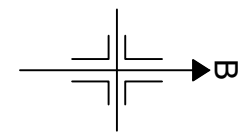

ΚΑΤΟΨΗ ΥΠΟΣΤΕΓΟΥ

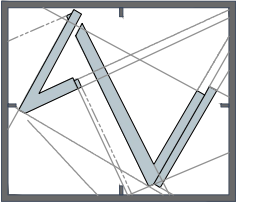

vasiliou
 architects • engineers • interiors
 ΤΗΛ. 22-350516 • 99-474167 • FAX 22-355119

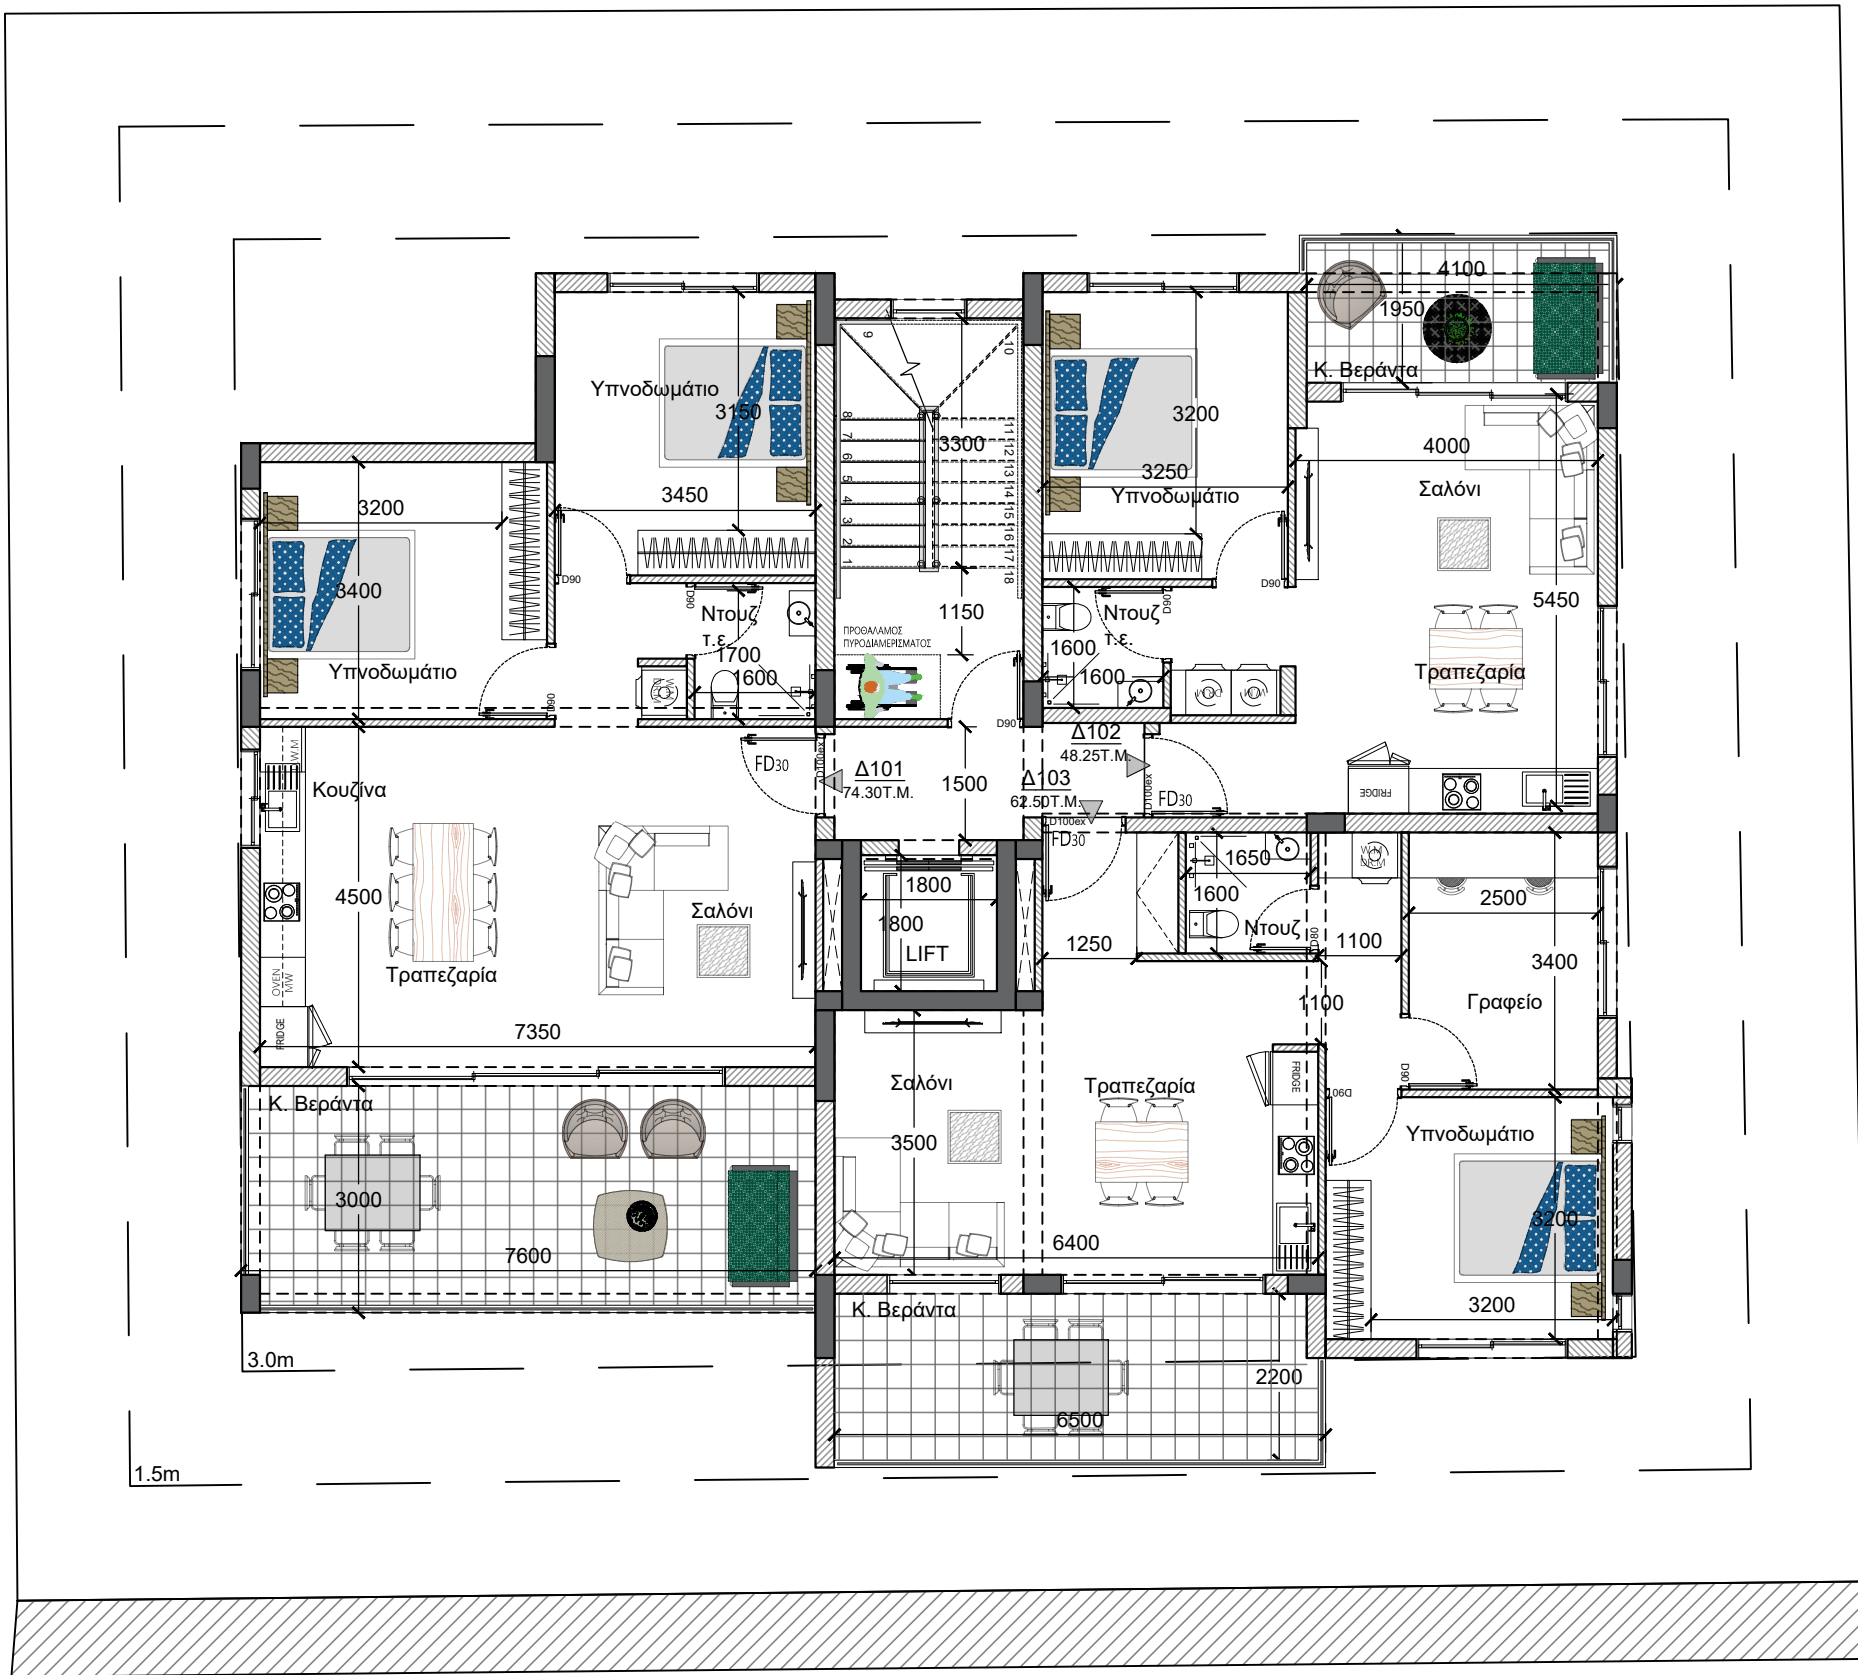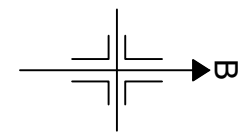

ΣΗΜΕΙΩΣΕΙΣ

+0.00 ΠΡΟΤΕΙΝΟΜΕΝΑ
ΥΨΟΜΕΤΡΑ
 +0.00 ΥΦΙΣΤΑΜΕΝΑ
ΥΨΟΜΕΤΡΑ

Αλλαγές :


Υπογραφή :

Οικοδομή:
D.S.M. PROPERTIES LTD
 στο: Στρόβολο

Τίτλος:
ΚΑΤΟΨΗ 1^{ου} ΟΡΟΦΟΥ

Σχεδίαση: Κ.Β.		Έλεγχος: Α. Β.	
Φύλλο:	Σχέδιο:	Τμήμα:	Τεμάχιο:
00	00	00	00
Κλίμακα:	Αρ. Ερ.	Αρ. Σχ.	Ημερ.
1:100	00	A01	12/2021

ΚΑΤΟΨΗ 1^{ου} ΟΡΟΦΟΥ

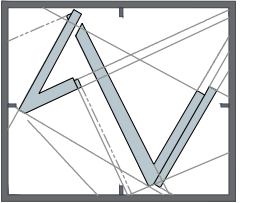

vasiliou

architects • engineers • interiors
ΤΗΛ. 22-350516 • 99-474167 • FAX 22-355119

ΣΗΜΕΙΩΣΕΙΣ

- +0.00 ΠΡΟΤΕΙΝΟΜΕΝΑ ΥΨΟΜΕΤΡΑ
- +0.00 ΥΦΙΣΤΑΜΕΝΑ ΥΨΟΜΕΤΡΑ

Αλλαγές :



Υπογραφή :

Οικοδομή:
D.S.M. PROPERTIES LTD
στο: Στρόβολο


Τίτλος:
ΚΑΤΟΨΗ 2^{ου} ΟΡΟΦΟΥ

Σχεδίαση: Κ.Β. Έλεγχος: Α. Β.



Φύλλο:	Σχέδιο:	Τμήμα:	Τεμάχιο:
00	00	00	00
Κλίμακα:	Αρ. Ερ.	Αρ. Σχ.	Ημερ.
1:100	00	A02	12/2021

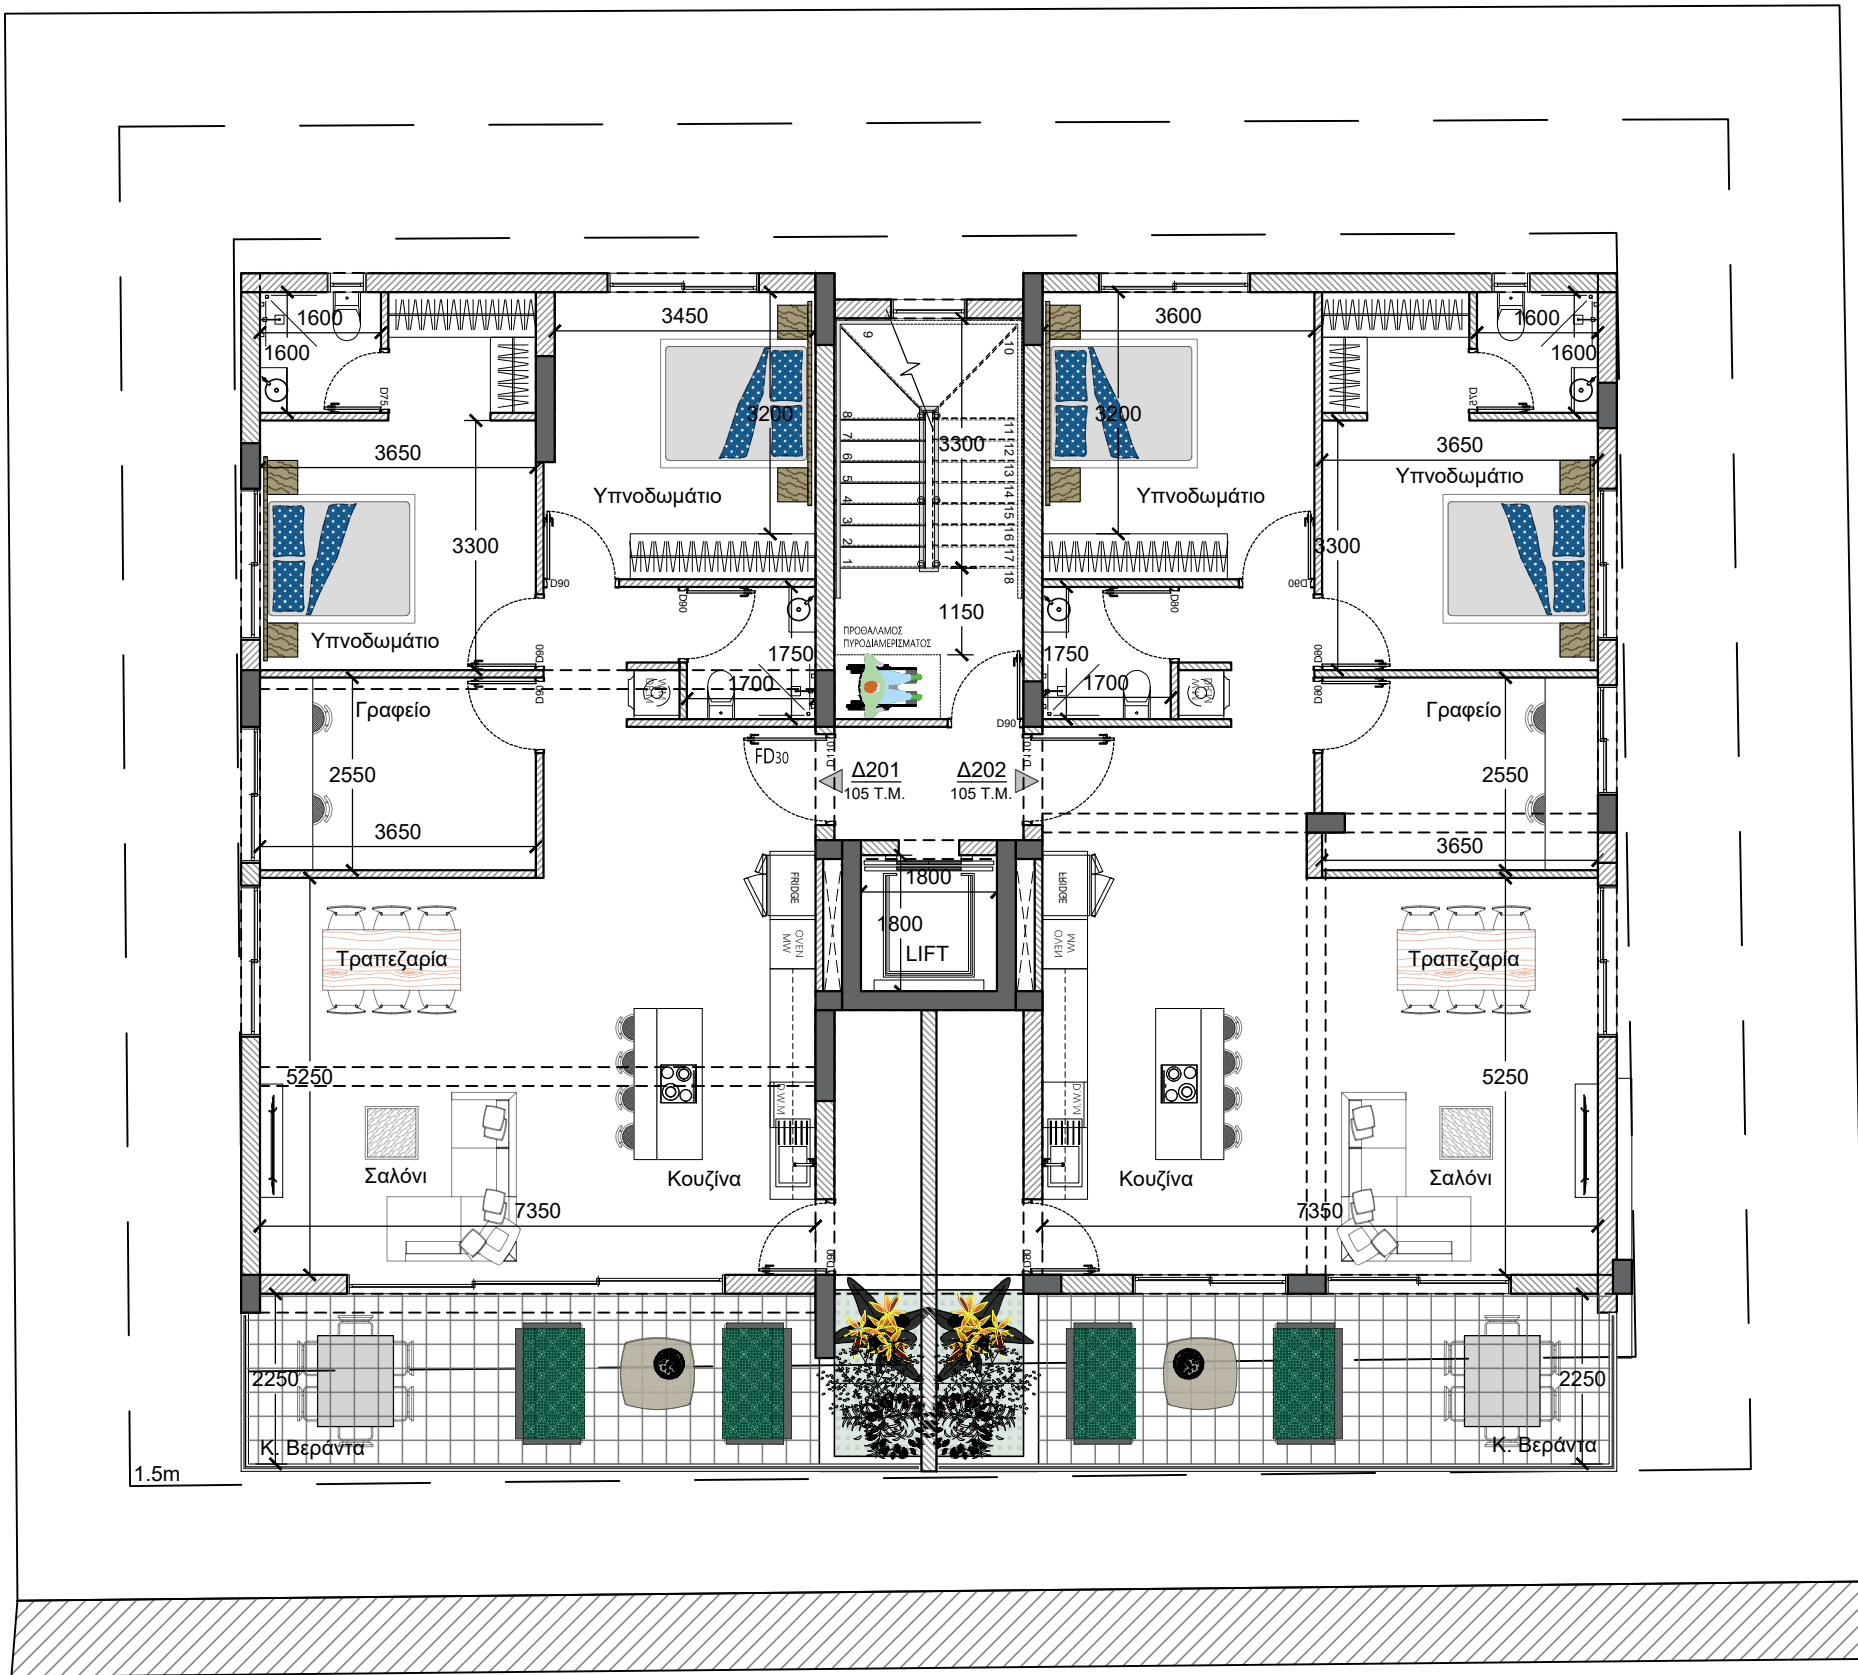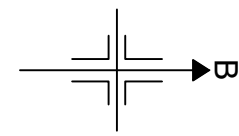

ΚΑΤΟΨΗ 2^{ου} ΟΡΟΦΟΥ

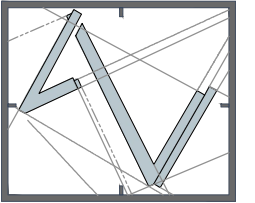

vasiliou
 architects • engineers • interiors
 ΤΗΛ. 22-350516 • 99-474167 • FAX 22-355119

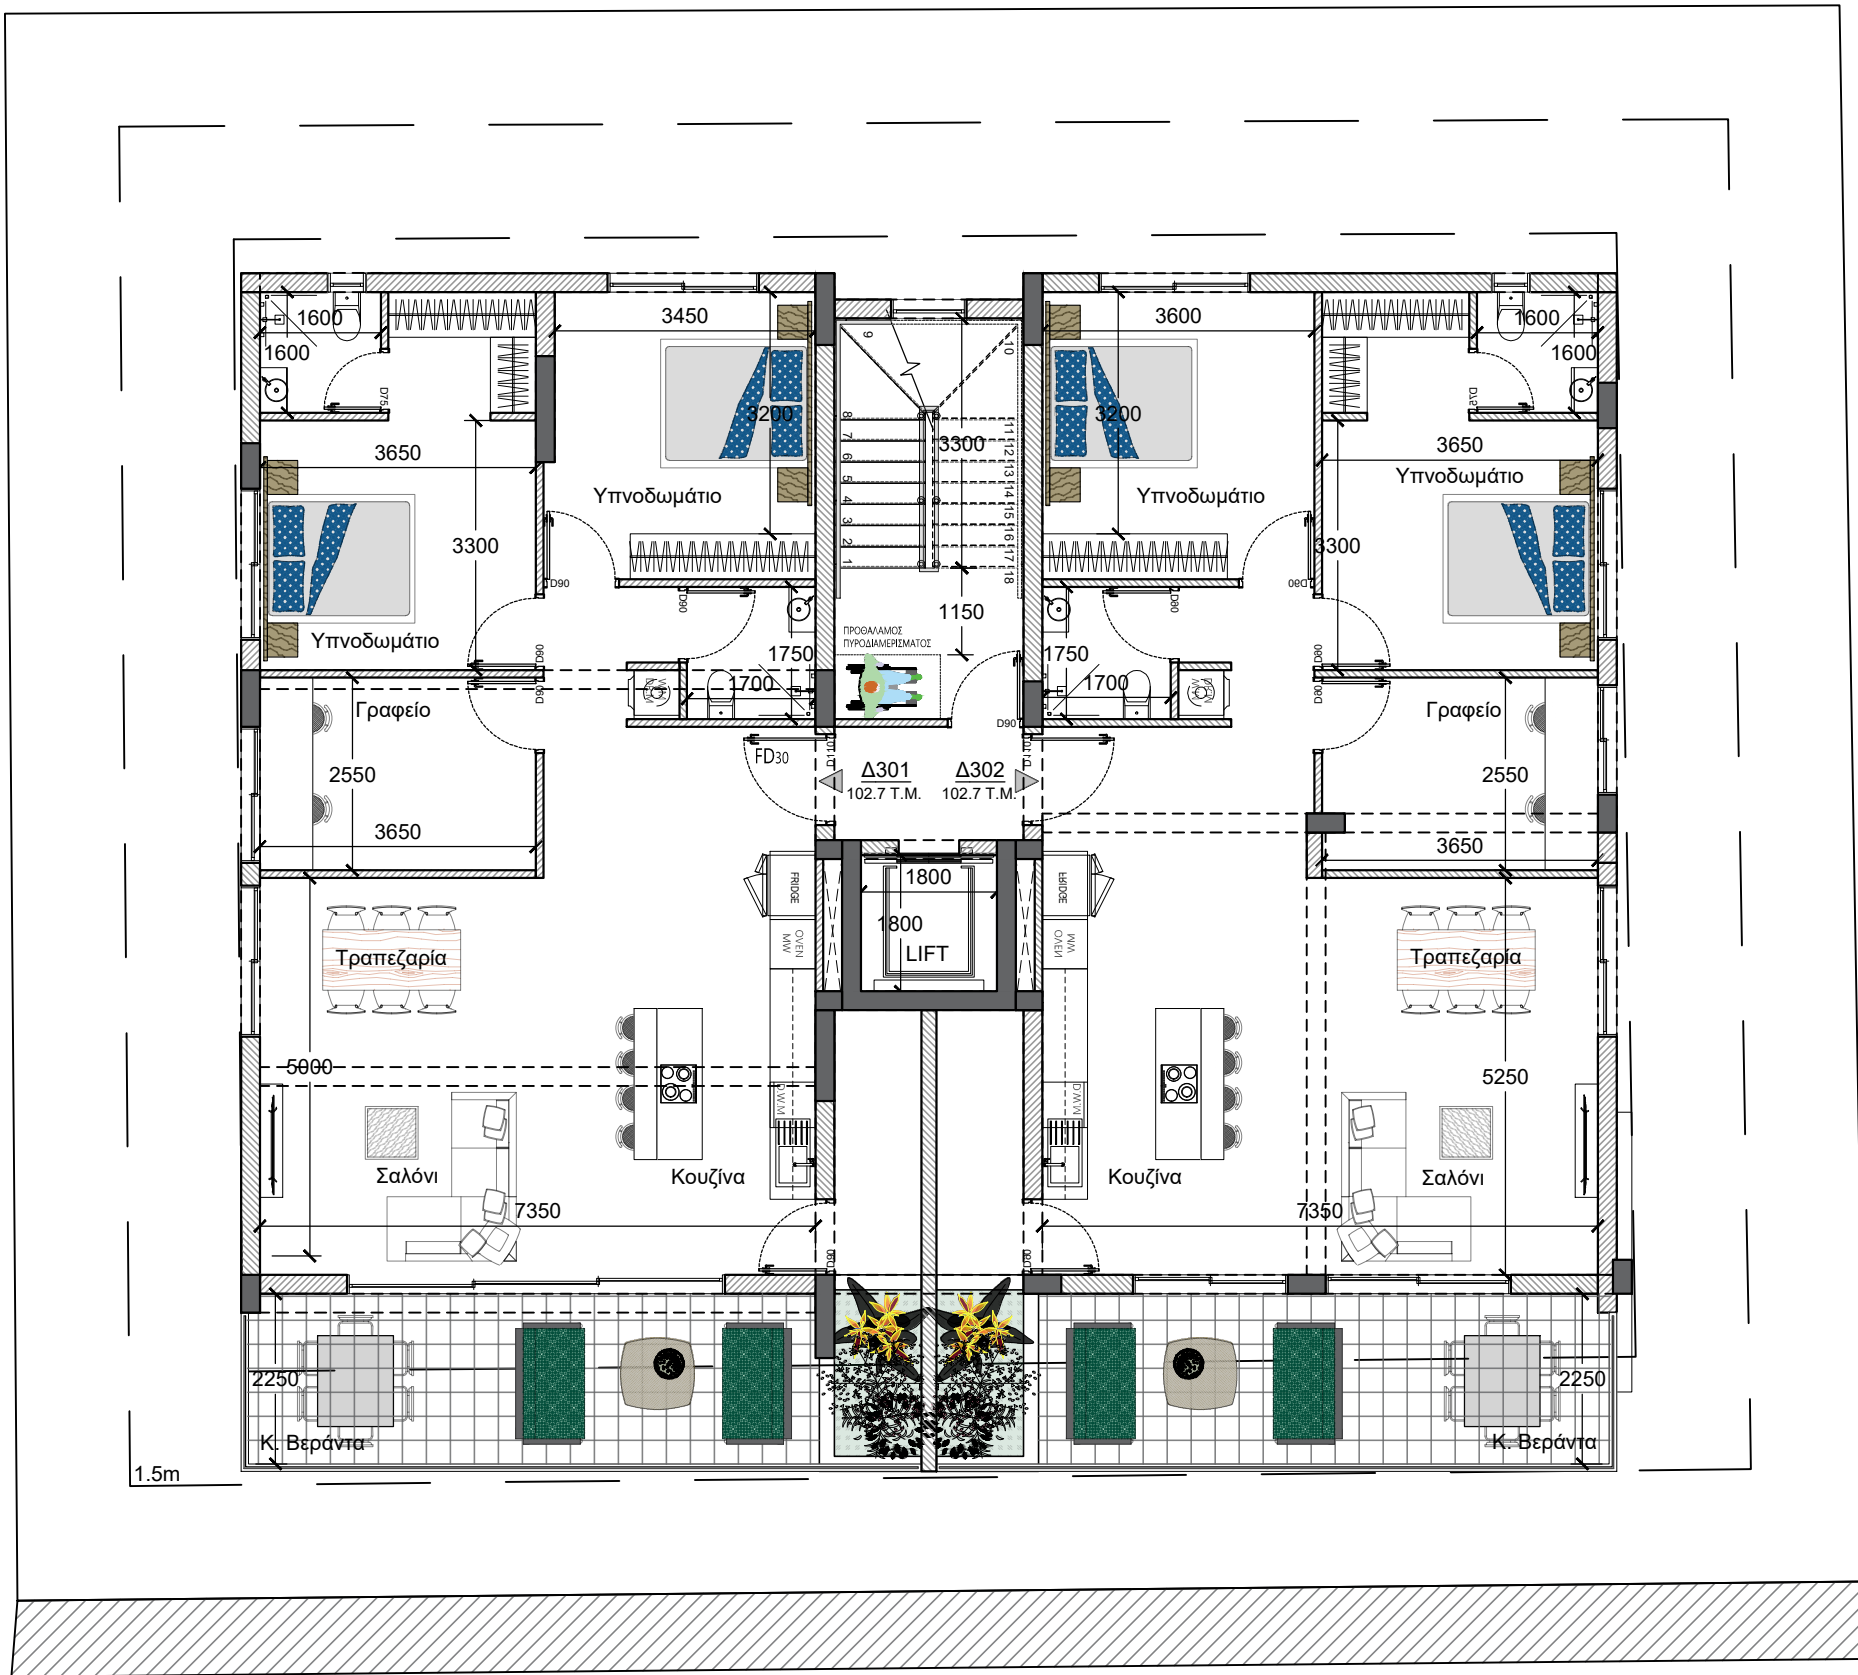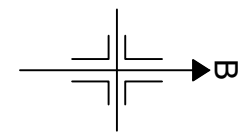

ΣΗΜΕΙΩΣΕΙΣ

- ⊕ +0.00 ΠΡΟΤΕΙΝΟΜΕΝΑ ΥΨΟΜΕΤΡΑ
- ⊖ +0.00 ΥΦΙΣΤΑΜΕΝΑ ΥΨΟΜΕΤΡΑ

Αλλαγές :


Υπογραφή :

Οικοδομή:
D.S.M. PROPERTIES LTD
 στο: Στρόβολο



Τίτλος:
ΚΑΤΟΨΗ 3^{ου} ΟΡΟΦΟΥ

Σχεδίαση: Κ.Β.		Έλεγχος: Α. Β.	
Φύλλο:	Σχέδιο:	Τμήμα:	Τεμάχιο:
00	00	00	00
Κλίμακα:	Αρ. Ερ.	Αρ. Σχ.	Ημερ.
1:100	00	A03	12/2021

ΚΑΤΟΨΗ 3^{ου} ΟΡΟΦΟΥ

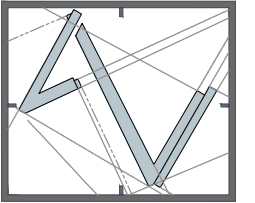

vasiliou
 architects • engineers • interiors
 ΤΗΛ. 22-350516 • 99-474167 • FAX 22-355119

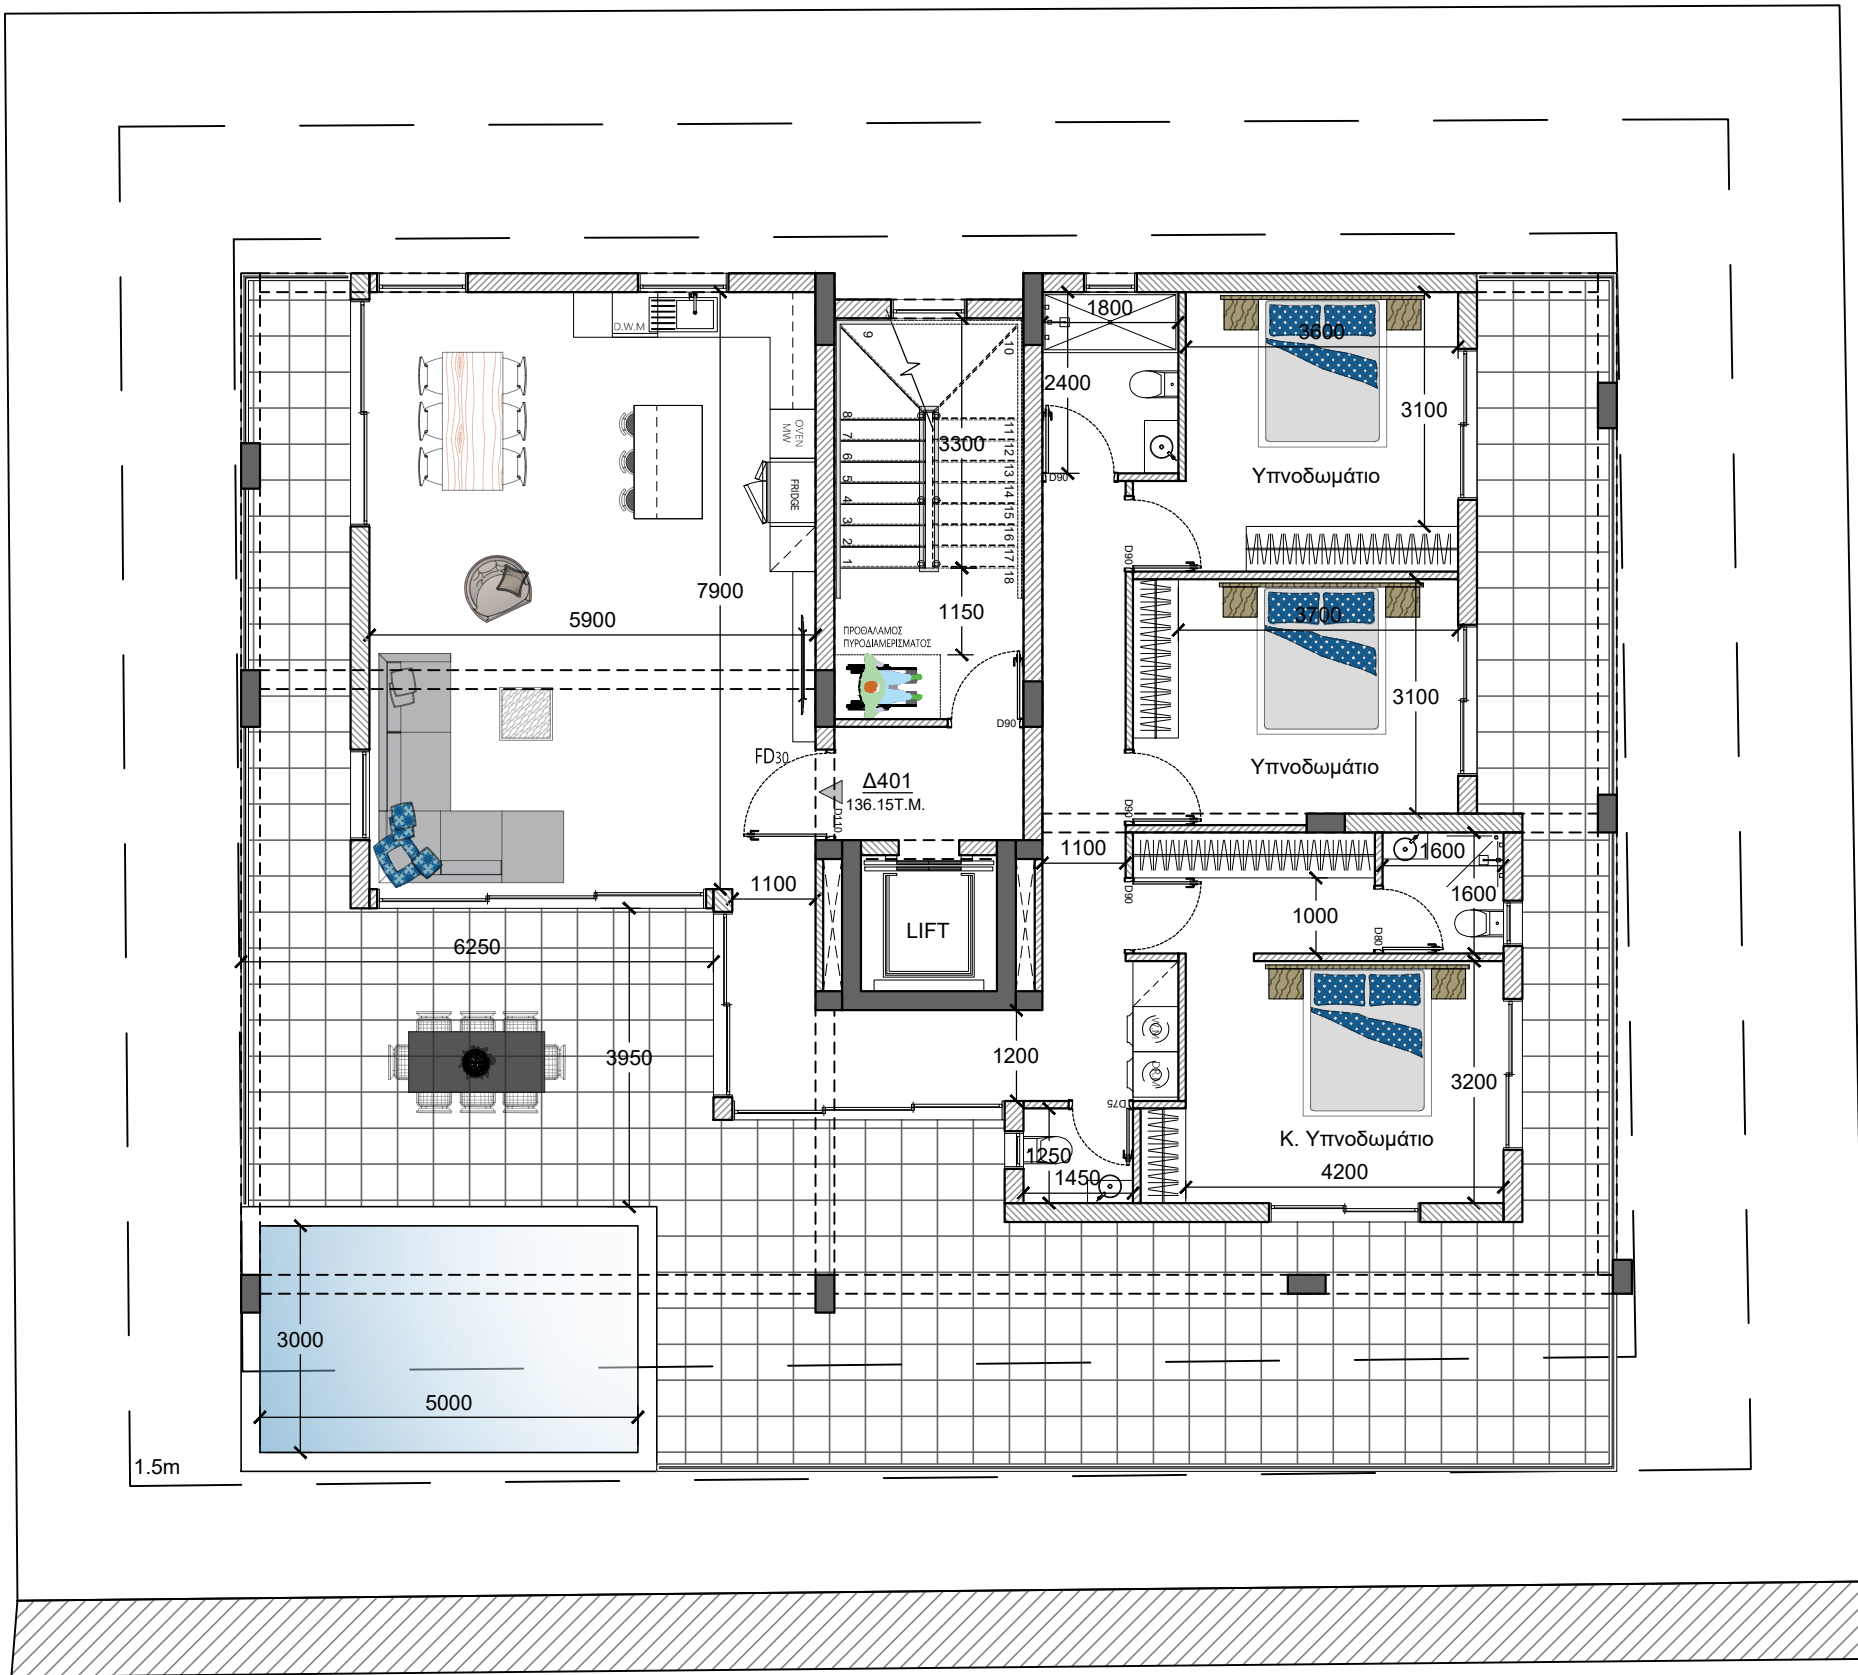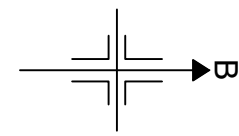

ΣΗΜΕΙΩΣΕΙΣ

⊕ +0.00 ΠΡΟΤΕΙΝΟΜΕΝΑ
ΥΨΟΜΕΤΡΑ
 ⊖ +0.00 ΥΦΙΣΤΑΜΕΝΑ
ΥΨΟΜΕΤΡΑ

Αλλαγές :

Υπογραφή :

Οικοδομή:
D.S.M. PROPERTIES LTD
 στο: Στρόβολο

Τίτλος:
ΚΑΤΟΨΗ 4^{ου} ΟΡΟΦΟΥ

Σχεδίαση: Κ.Β. Έλεγχος: Α. Β.

Φύλλο:	Σχέδιο:	Τμήμα:	Τεμάχιο:
00	00	00	00
Κλίμακα:	Αρ. Ερ.	Αρ. Σχ.	Ημερ.
1:100	00	A04	12/2021

ΚΑΤΟΨΗ 4^{ου} ΟΡΟΦΟΥ