

vasiliou

architects • engineers • interiors

ΤΗΛ. 22-350516 • 99-474167 • FAX 22-355119

ΣΗΜΕΙΩΣΕΙΣ

+0.00 ΠΡΟΤΕΙΝΟΜΕΝΑ
ΥΨΟΜΕΤΡΑ

- FD30 (Θύρα με δείκτη πυραντίστασης 30')
- FD60 (Θύρα με δείκτη πυραντίστασης 60')
- FW60 (Τοίχος με δείκτη πυραντίστασης 60')

Αλλαγές :

Υπογραφή :

Οικοδομή:

D.S.M PROPERTY LTD

στην: Έγκωμη


Τίτλος:

**ΚΑΤΟΨΗ
ΥΠΟΓΕΙΟΥ**


Σχεδίαση: Δ.Σ.

Έλεγχος: Α. Β.

Φύλλο:	Σχέδιο:	Τμήμα:	Τεμάχιο:
21	52E2	4	1331
Κλίμακα:	Αρ. Ερ.	Αρ. Σχ.	Ημερ.
1:100	A1103	A02	12.2020

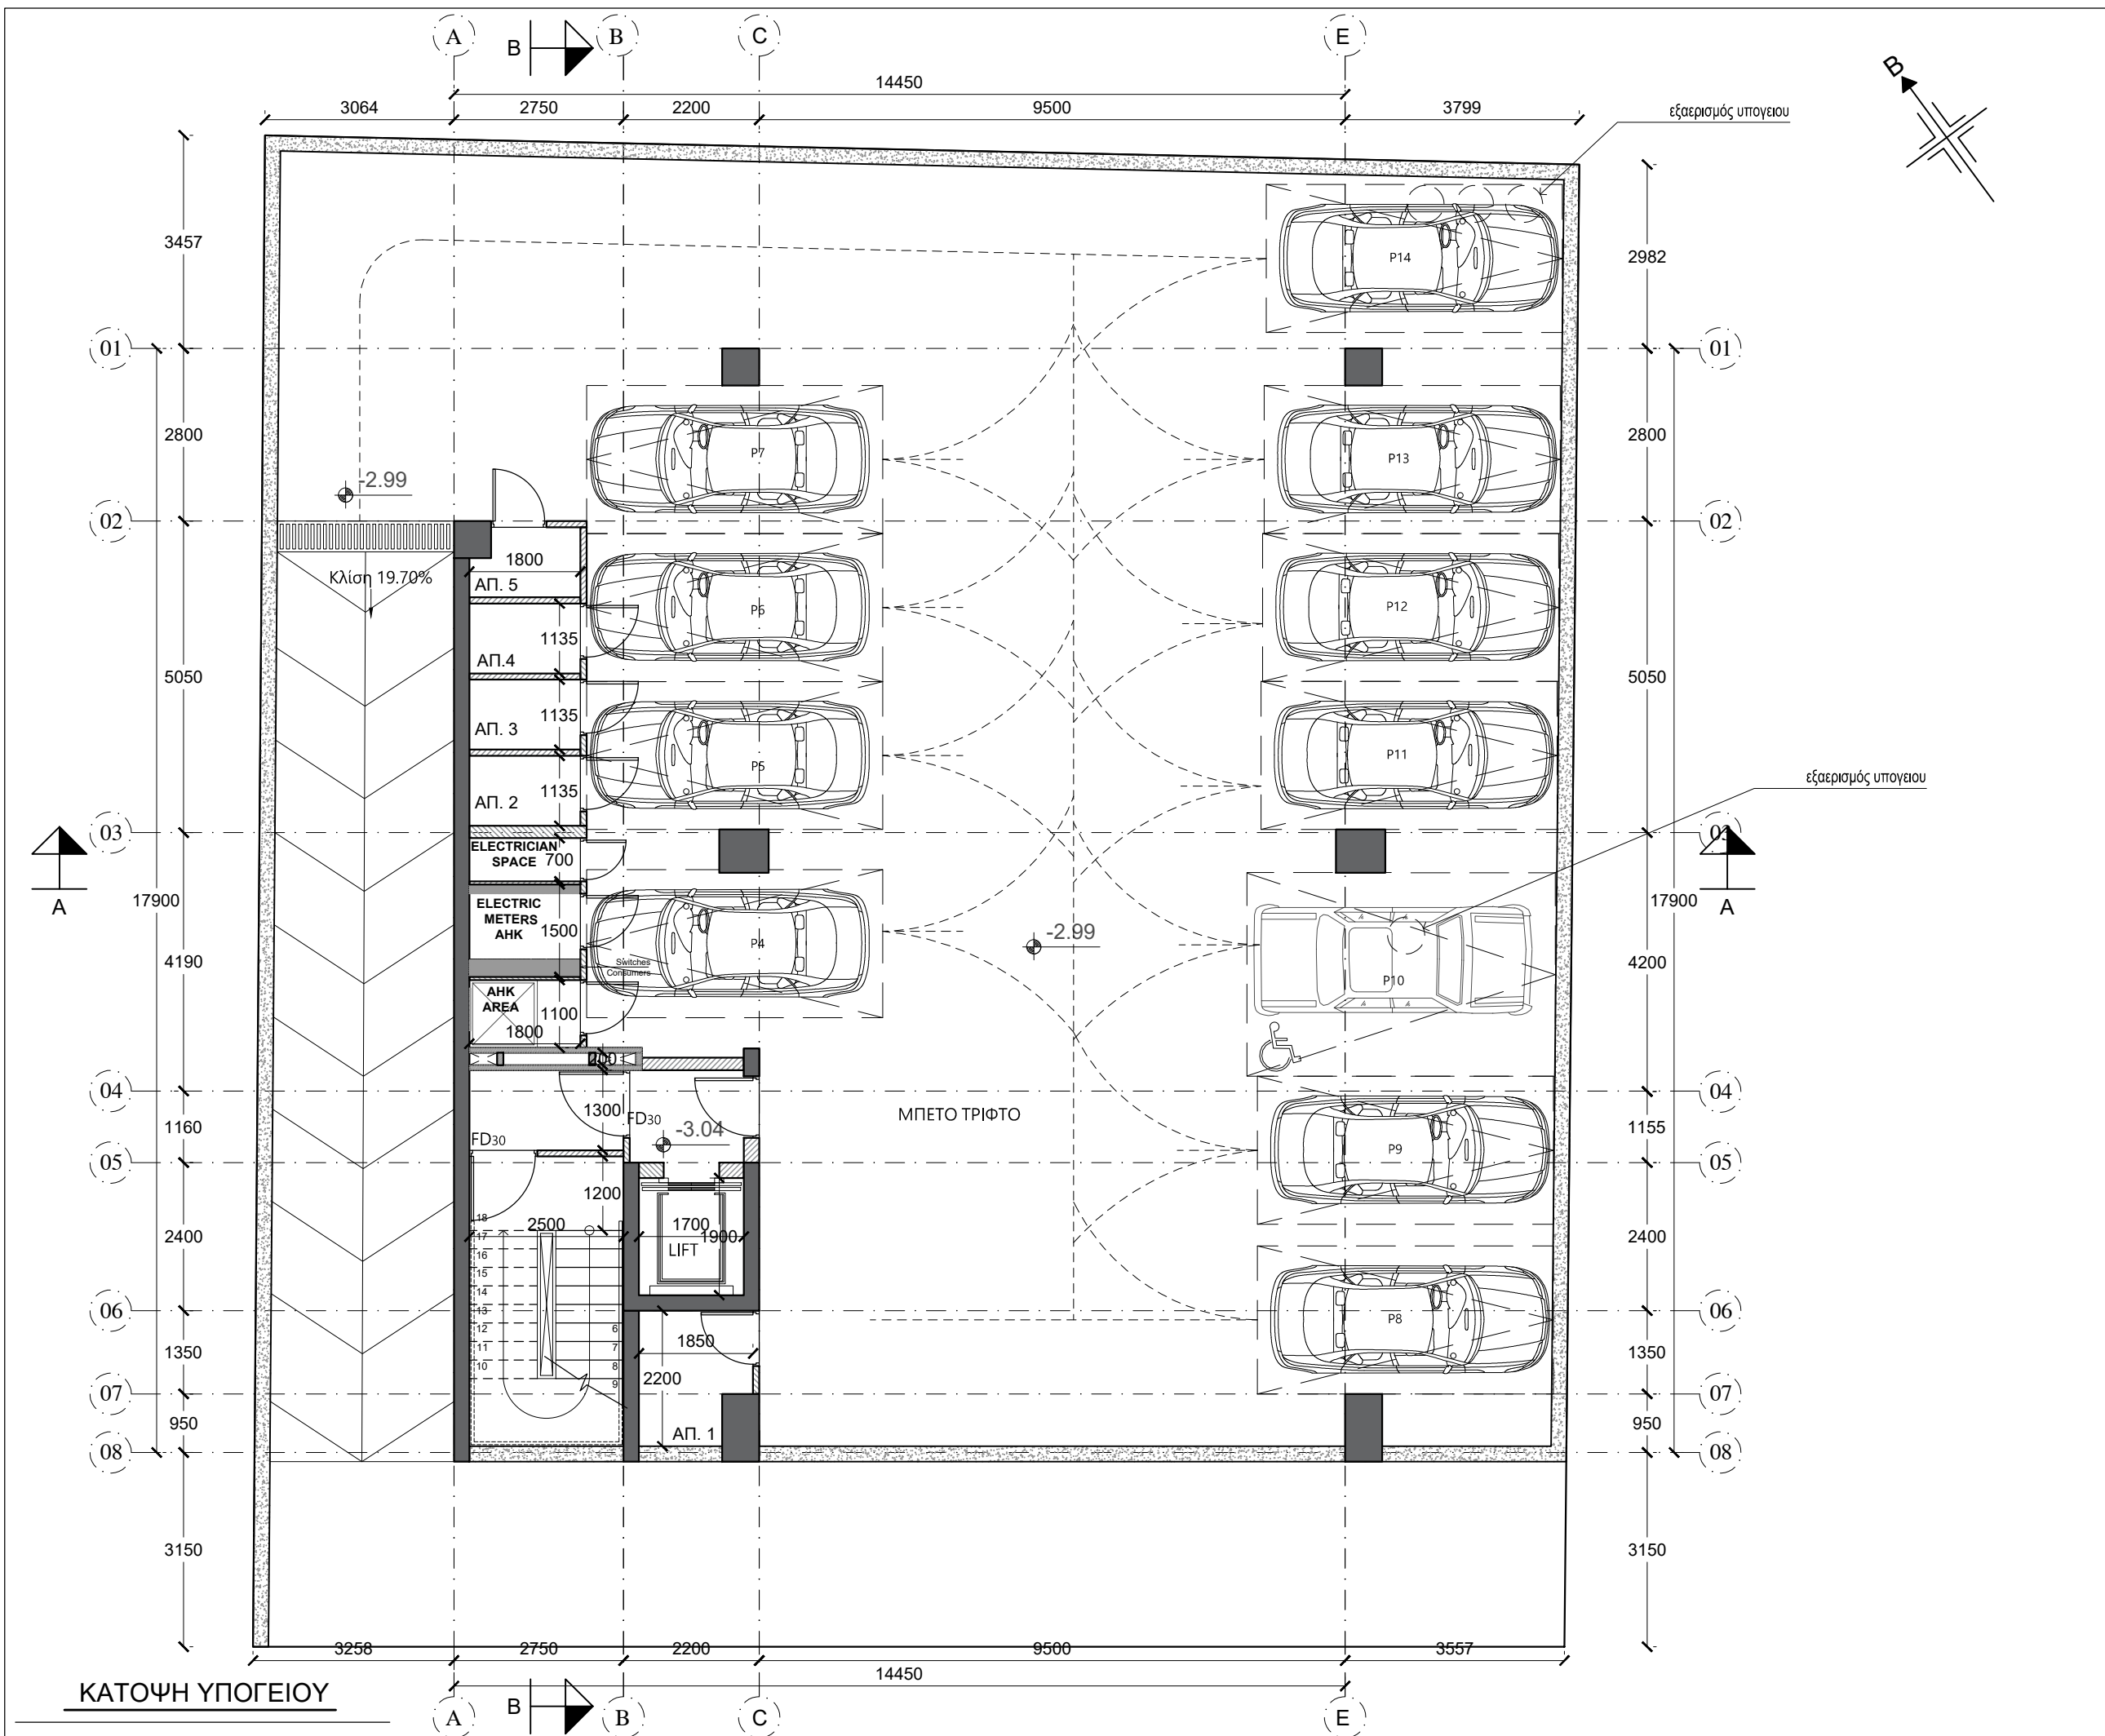

ΚΑΤΟΨΗ ΥΠΟΓΕΙΟΥ

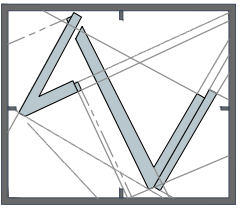

vasiliou

architects • engineers • interiors

ΤΗΛ. 22-350516 • 99-474167 • FAX 22-355119

ΣΗΜΕΙΩΣΕΙΣ

**+0.00 ΠΡΟΤΕΙΝΟΜΕΝΑ
ΥΨΟΜΕΤΡΑ**

- FD30 (Θύρα με δείκτη πυραντίστασης 30')
- FD60 (Θύρα με δείκτη πυραντίστασης 60')
- FW60 (Τοίχος με δείκτη πυραντίστασης 60')

Αλλαγές :

Υπογραφή :

Οικοδομή:

D.S.M PROPERTY LTD

στην: Έγκωμη


Τίτλος:


ΚΑΤΟΨΗ ΙΣΟΓΕΙΟΥ

Σχεδίαση: Δ.Σ.

Έλεγχος: Α. Β.

Φύλλο:	Σχέδιο:	Τμήμα:	Τεμάχιο:
21	52E2	4	1331
Κλίμακα:	Αρ. Ερ.	Αρ. Σχ.	Ημερ.
1:100	A1103	A03	12.2020

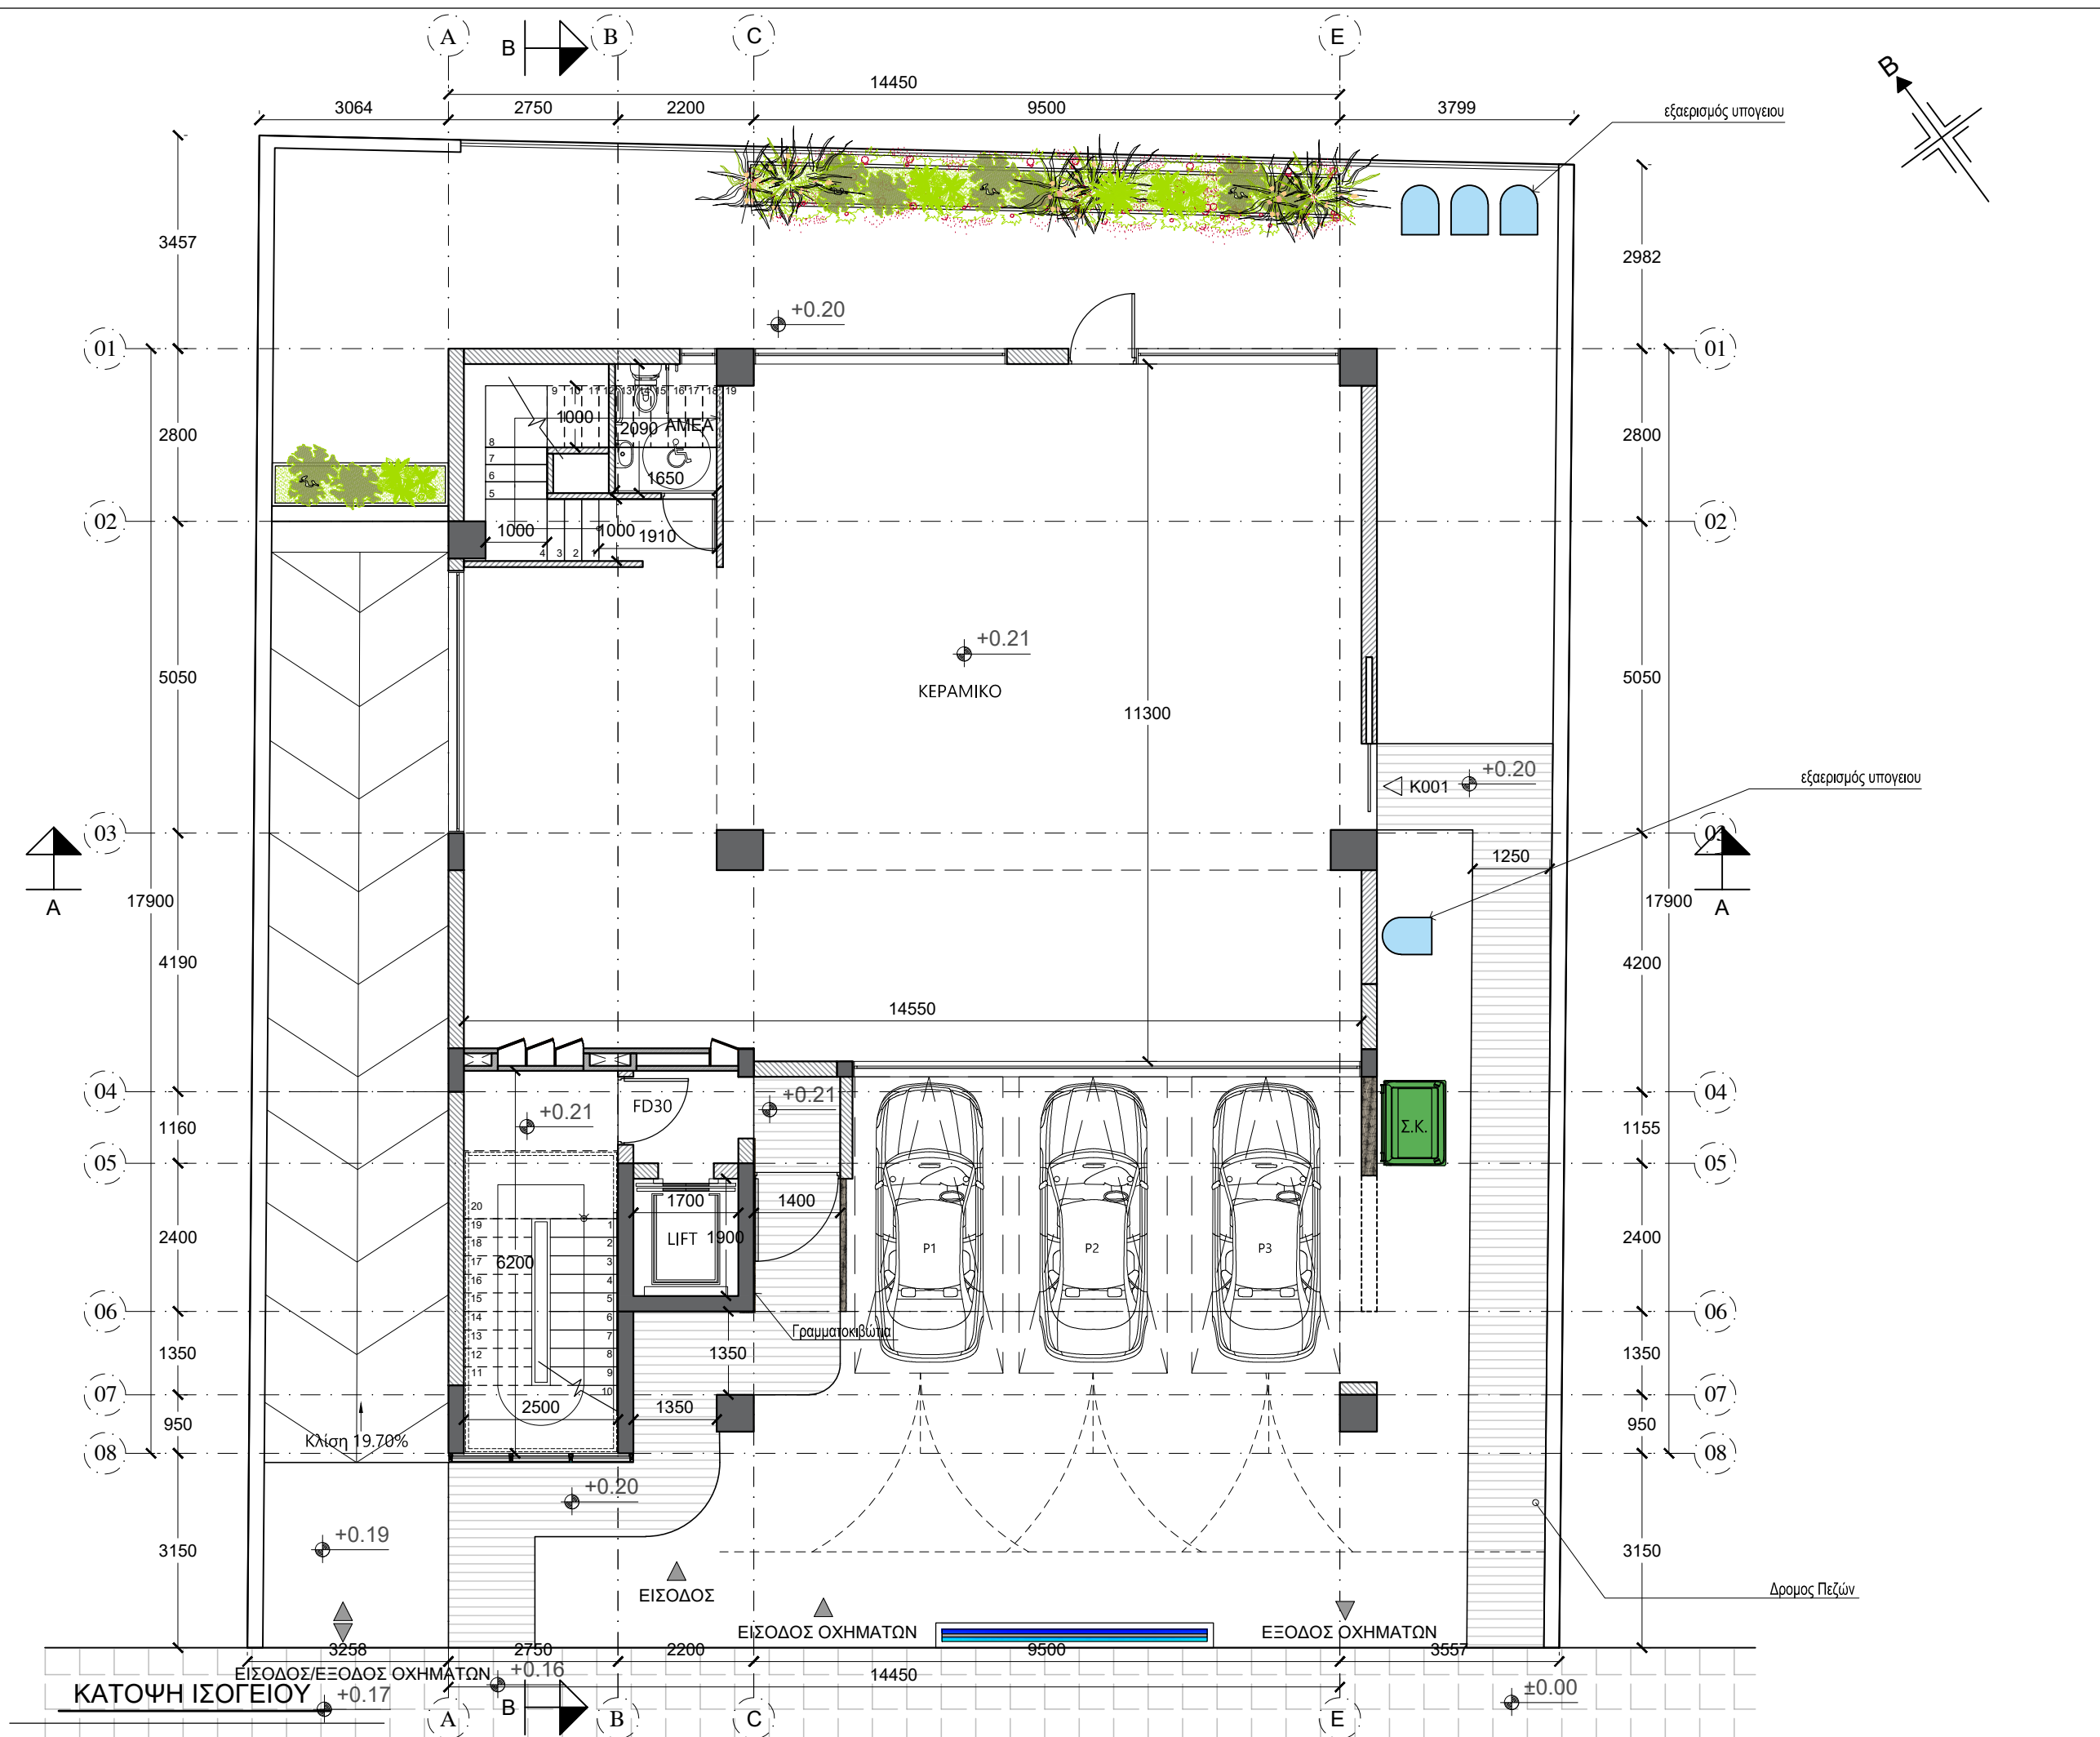

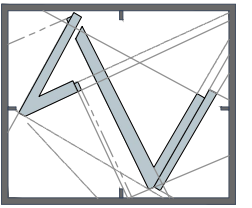

vasiliou

architects • engineers • interiors

ΤΗΛ. 22-350516 • 99-474167 • FAX 22-355119

ΣΗΜΕΙΩΣΕΙΣ

+0.00 ΠΡΟΤΕΙΝΟΜΕΝΑ
ΥΨΟΜΕΤΡΑ

FD30 (Θύρα με δείκτη
πυραντίστασης 30')

FD60 (Θύρα με δείκτη
πυραντίστασης 60')

FW60 (Τοίχος με δείκτη
πυραντίστασης 60')

Αλλαγές :

Υπογραφή :

Οικοδομή:

D.S.M PROPERTY LTD

στην: Έγκωμη


Τίτλος:

**ΚΑΤΟΨΗ
ΜΕΣΟΠΑΤΩΜΑΤΟΣ**


Σχεδίαση: Δ.Σ.

Έλεγχος: Α. Β.

Φύλλο:	Σχέδιο:	Τμήμα:	Τεμάχιο:
21	52E2	4	1331
Κλίμακα:	Αρ. Ερ.	Αρ. Σχ.	Ημερ.
1:100	A1103	A04	12.2020

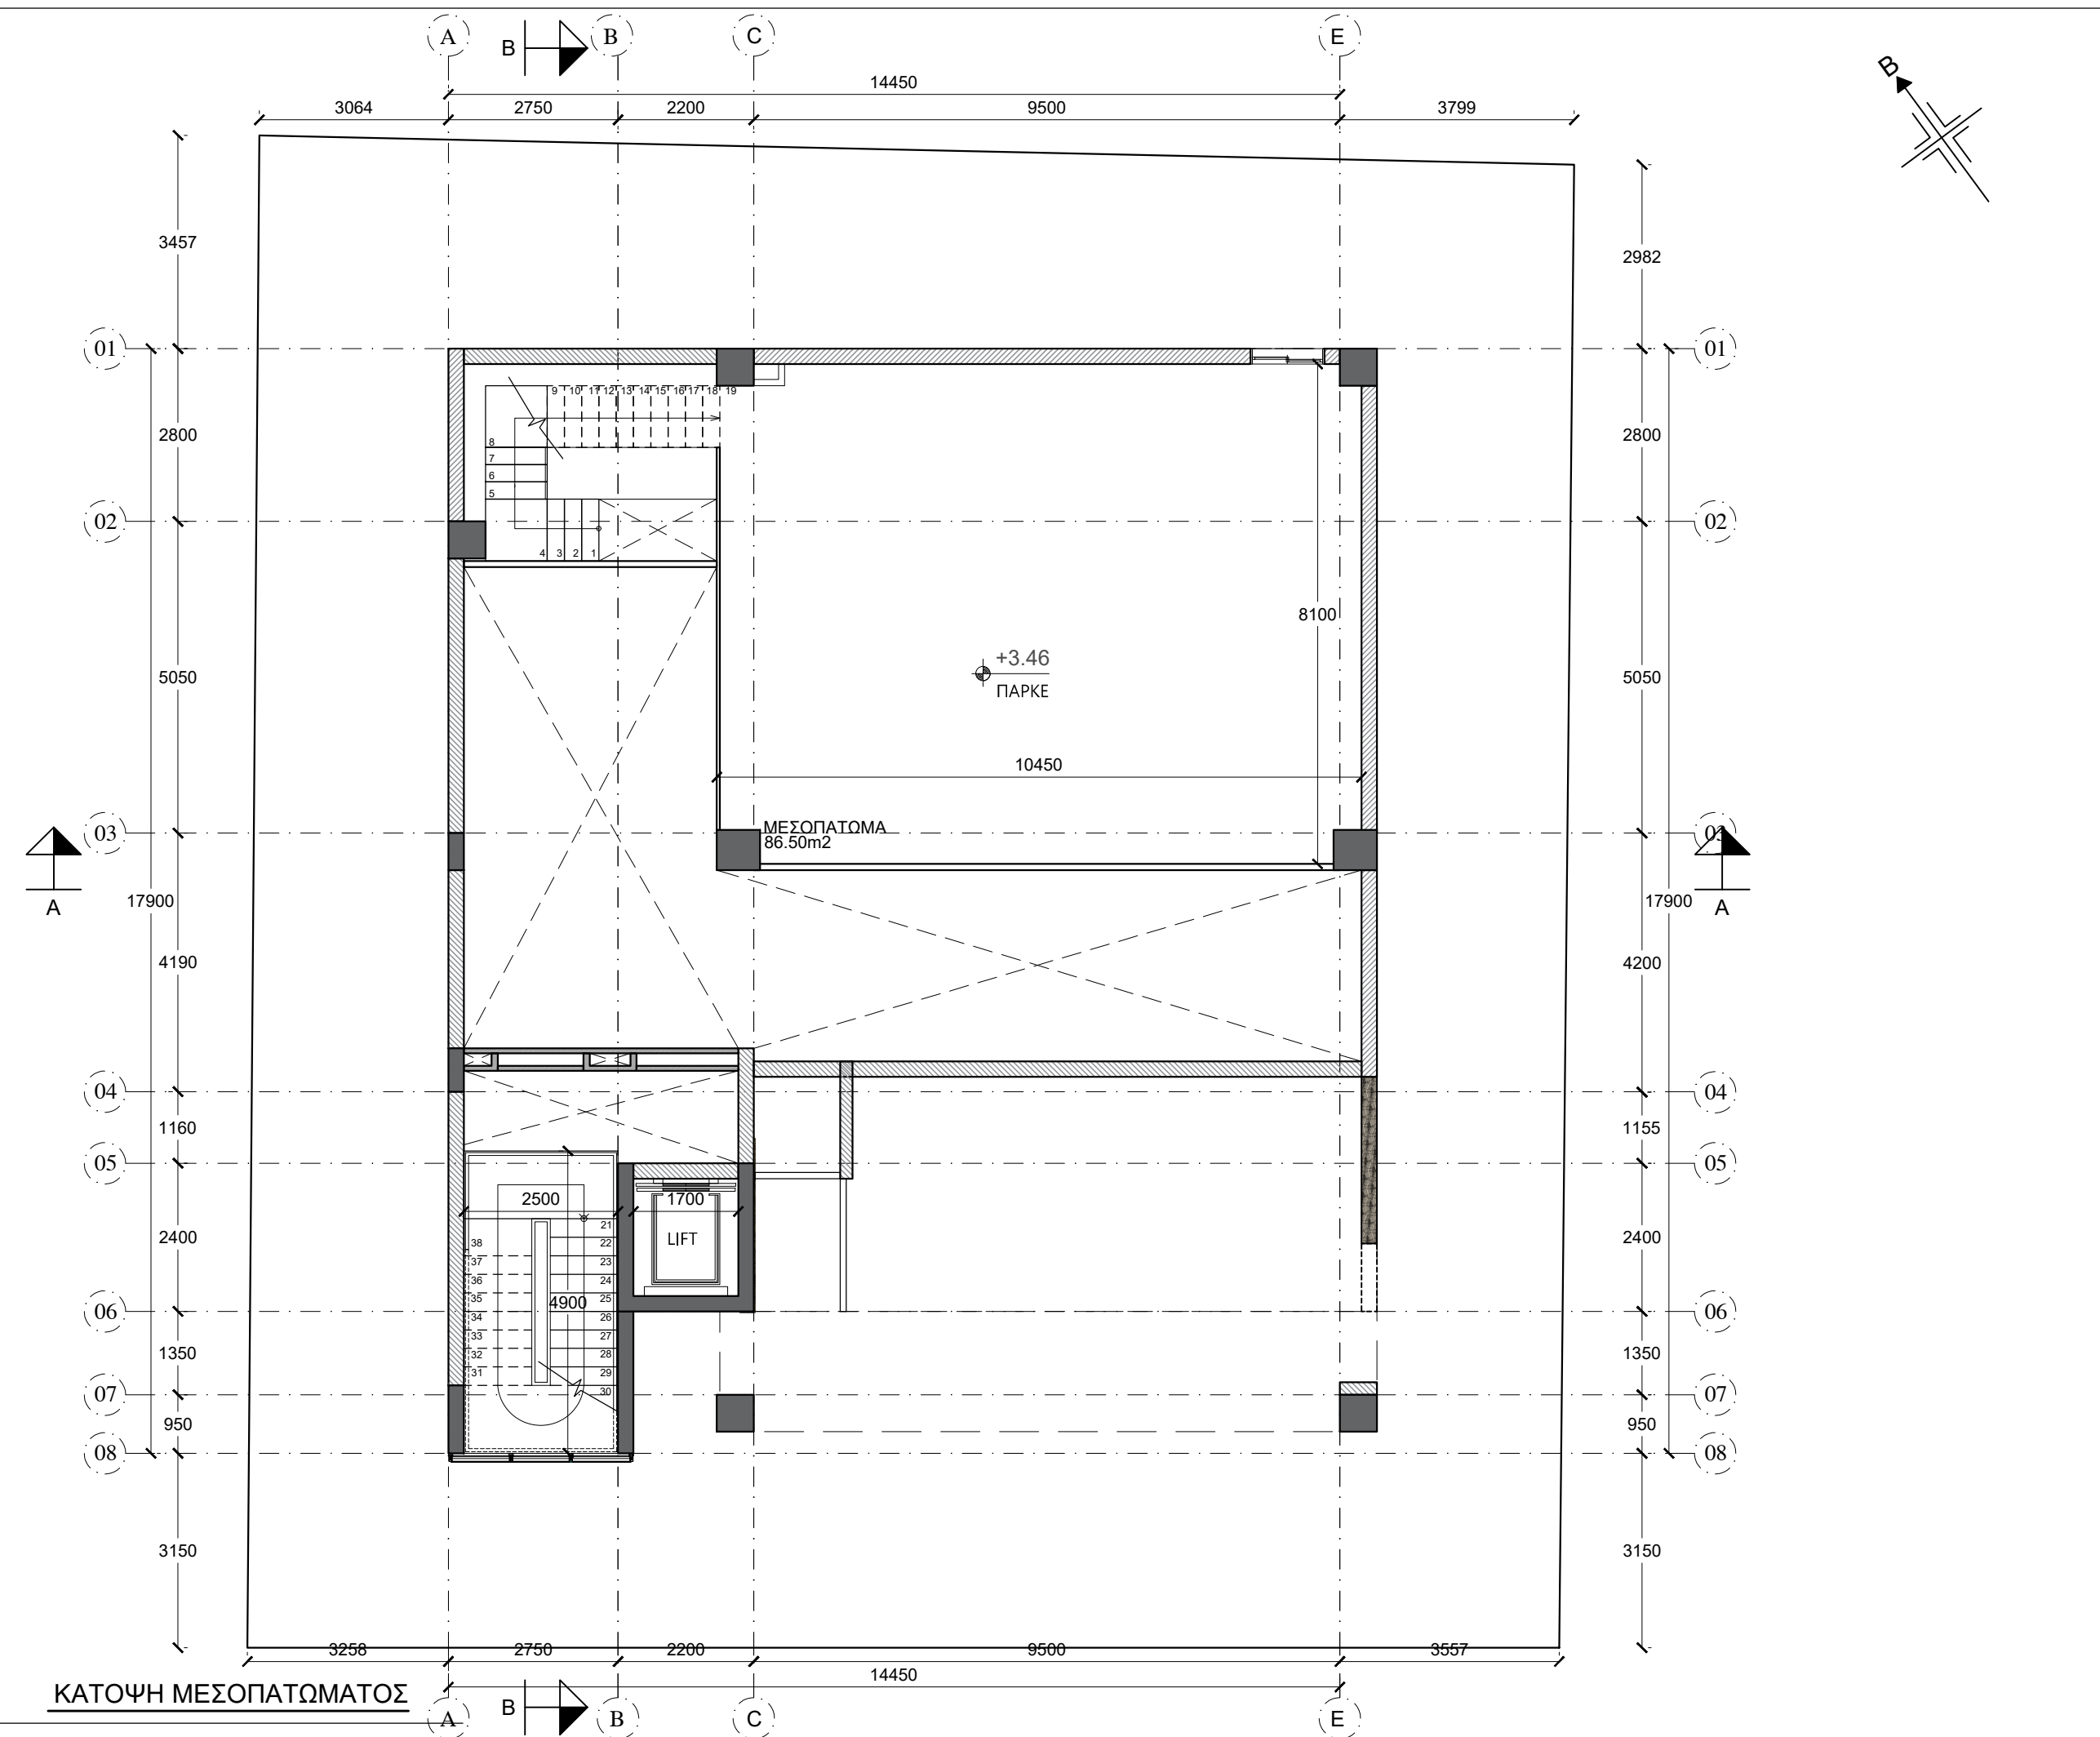

ΚΑΤΟΨΗ ΜΕΣΟΠΑΤΩΜΑΤΟΣ

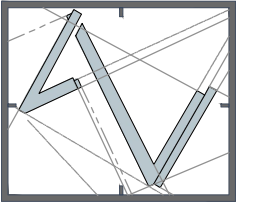

vasiliou

architects • engineers • interiors
ΤΗΛ. 22-350516 • 99-474167 • FAX 22-355119

ΣΗΜΕΙΩΣΕΙΣ

- +0.00 ΠΡΟΤΕΙΝΟΜΕΝΑ ΥΨΟΜΕΤΡΑ
- FD30 (Θύρα με δείκτη πυραντίστασης 30')
- FD60 (Θύρα με δείκτη πυραντίστασης 60')
- FW60 (Τοίχος με δείκτη πυραντίστασης 60')

Αλλαγές :

Υπογραφή :

Οικοδομή:

D.S.M PROPERTY LTD



στην: Έγκωμη

Τίτλος:


ΚΑΤΟΨΗ 1^{ου} ΟΡΟΦΟΥ

Σχεδίαση: Μ.Α. Έλεγχος: Α. Β.

Φύλλο:	Σχέδιο:	Τμήμα:	Τεμάχιο:
21	52E2	4	1331
Κλίμακα:	Αρ. Ερ.	Αρ. Σχ.	Ημερ.
1:100	A1103	A05	12.2020

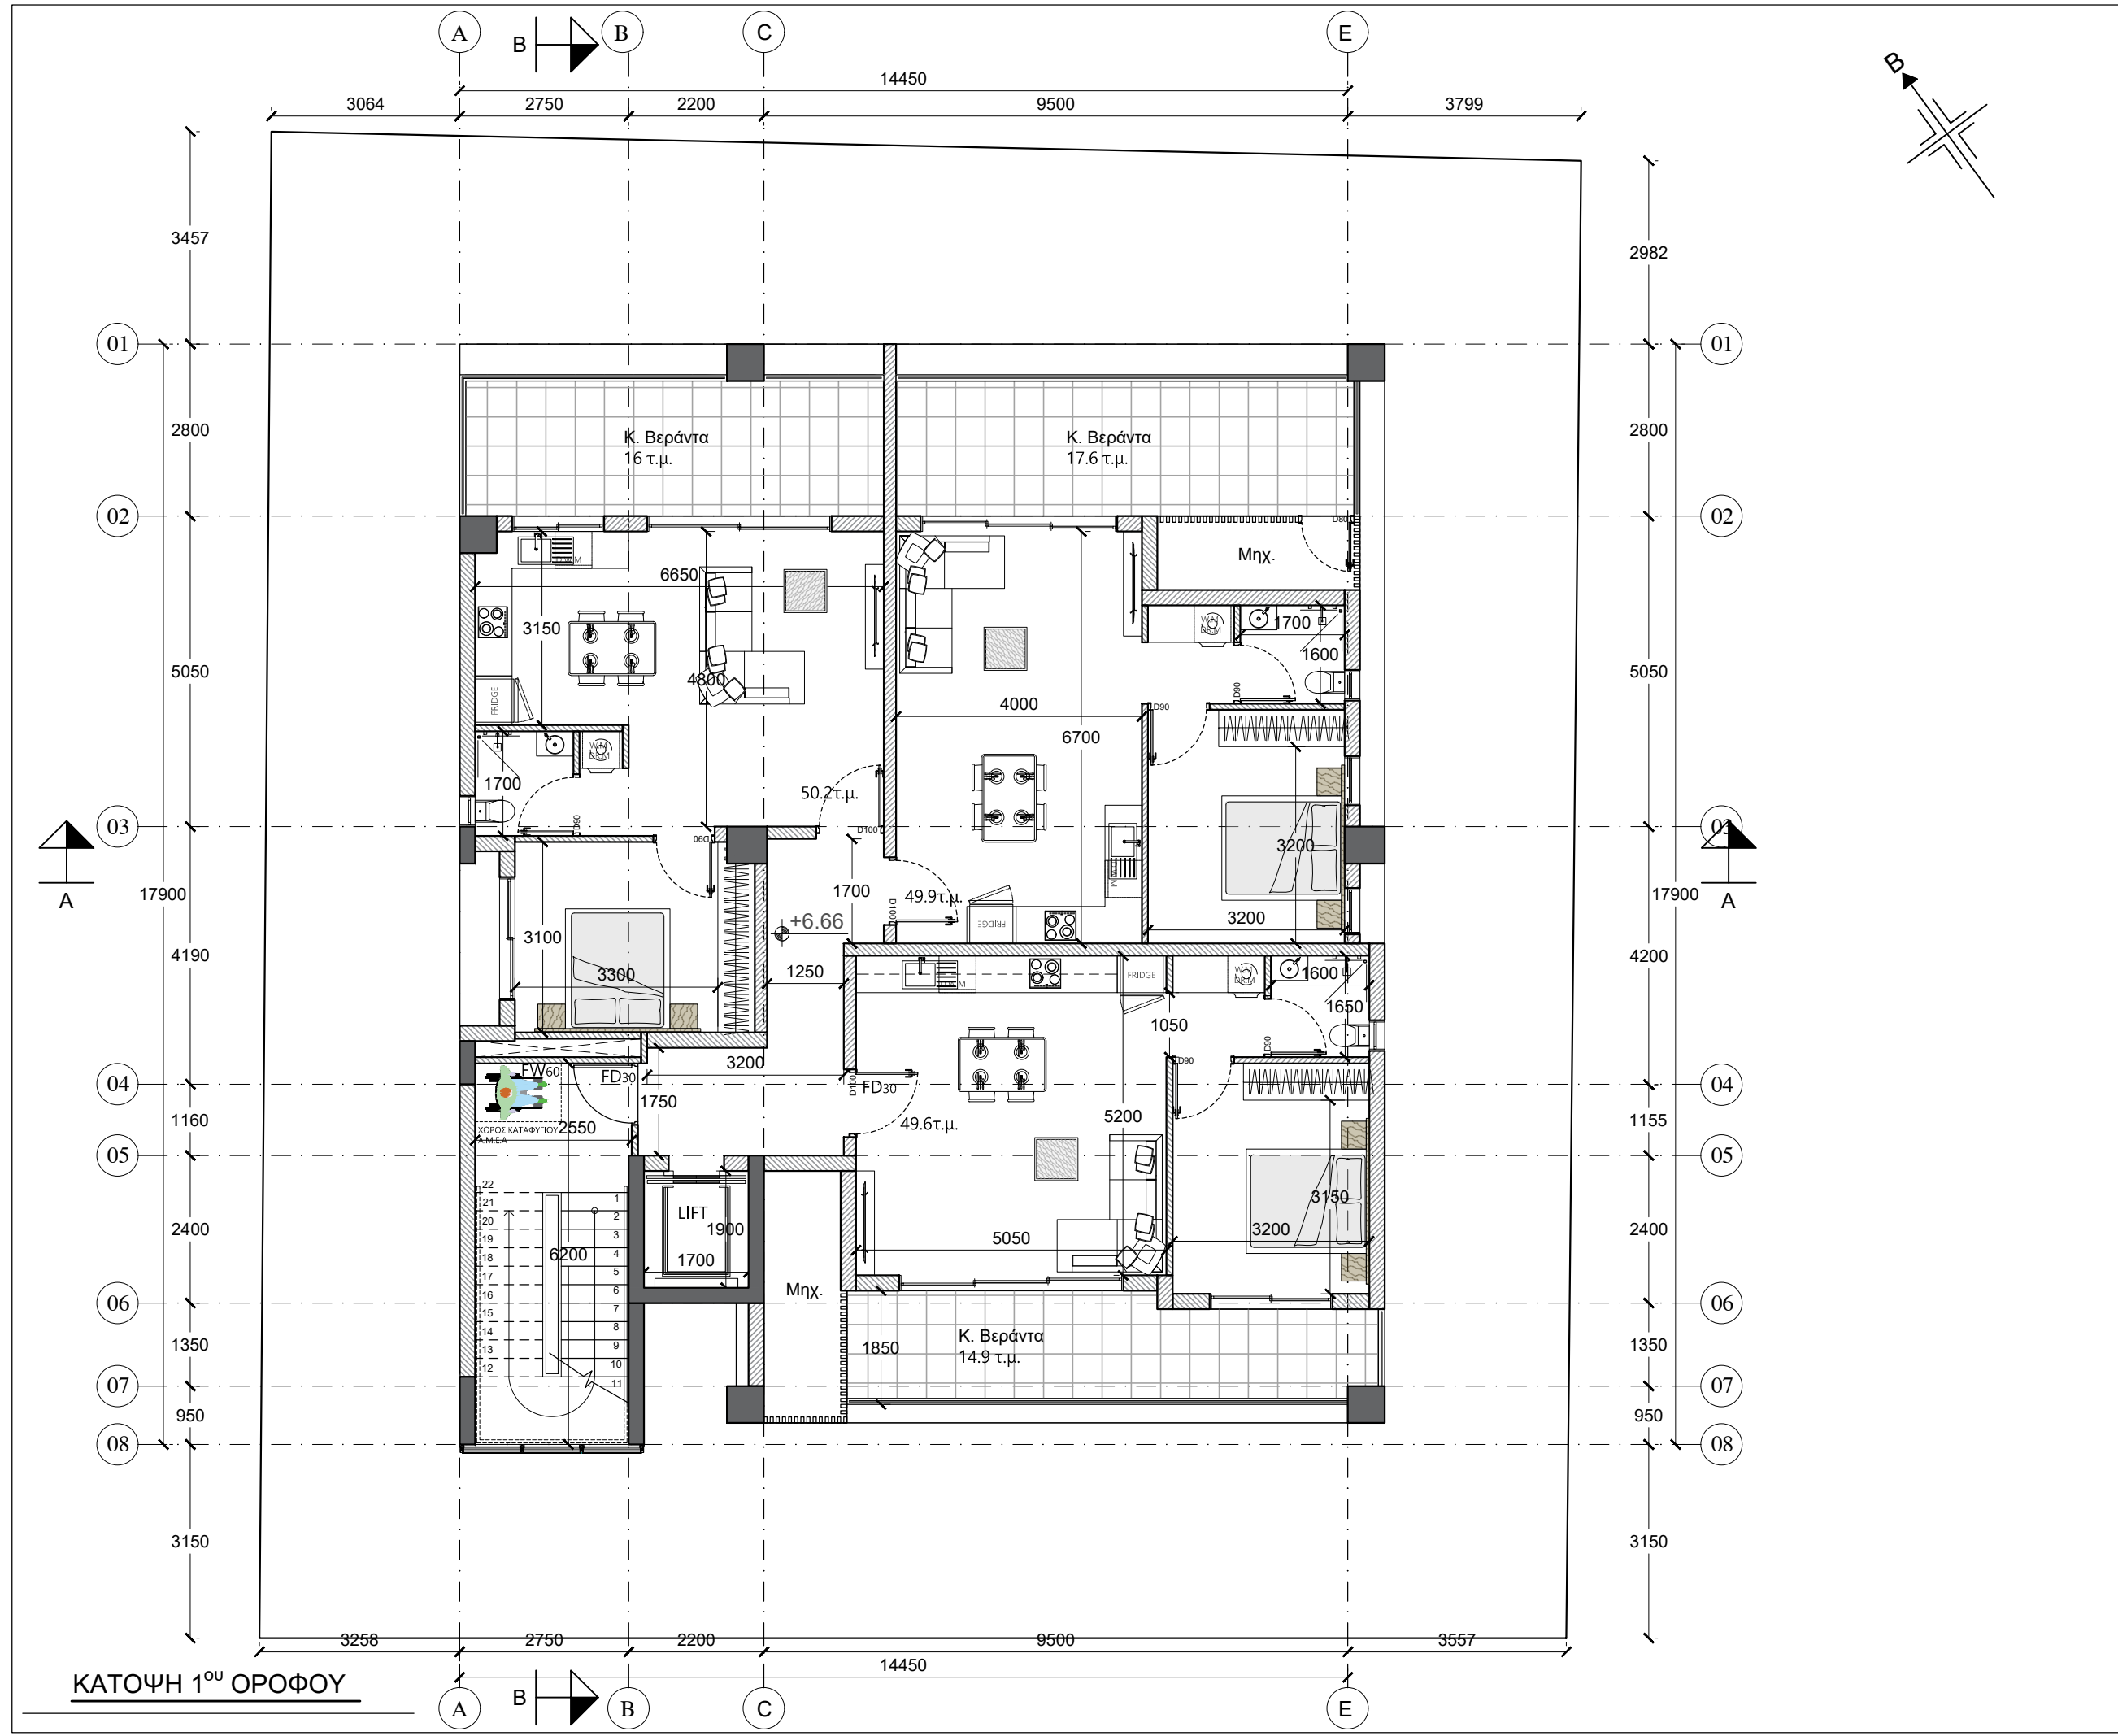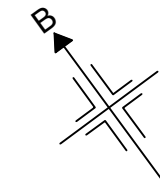

ΚΑΤΟΨΗ 1^{ου} ΟΡΟΦΟΥ

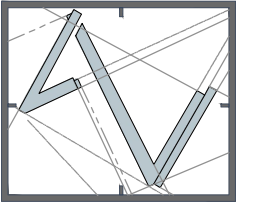

vasiliou

architects • engineers • interiors

ΤΗΛ. 22-350516 • 99-474167 • FAX 22-355119

ΣΗΜΕΙΩΣΕΙΣ

+0.00 ΠΡΟΤΕΙΝΟΜΕΝΑ
ΥΨΟΜΕΤΡΑ

FD30 (Θύρα με δείκτη
πυραντίστασης 30')

FD60 (Θύρα με δείκτη
πυραντίστασης 60')

FW60 (Τοίχος με δείκτη
πυραντίστασης 60')

Αλλαγές :

Υπογραφή :

Οικοδομή:

D.S.M PROPERTY LTD

στην: Έγκωμη



Τίτλος:

ΚΑΤΟΨΗ 2ου ΟΡΟΦΟΥ


Σχεδίαση: Δ.Σ.

Έλεγχος: Α. Β.

Φύλλο:	Σχέδιο:	Τμήμα:	Τεμάχιο:
21	52E2	4	1331
Κλίμακα:	Αρ. Ερ.	Αρ. Σχ.	Ημερ.
1:100	A1103	A06	12.2020

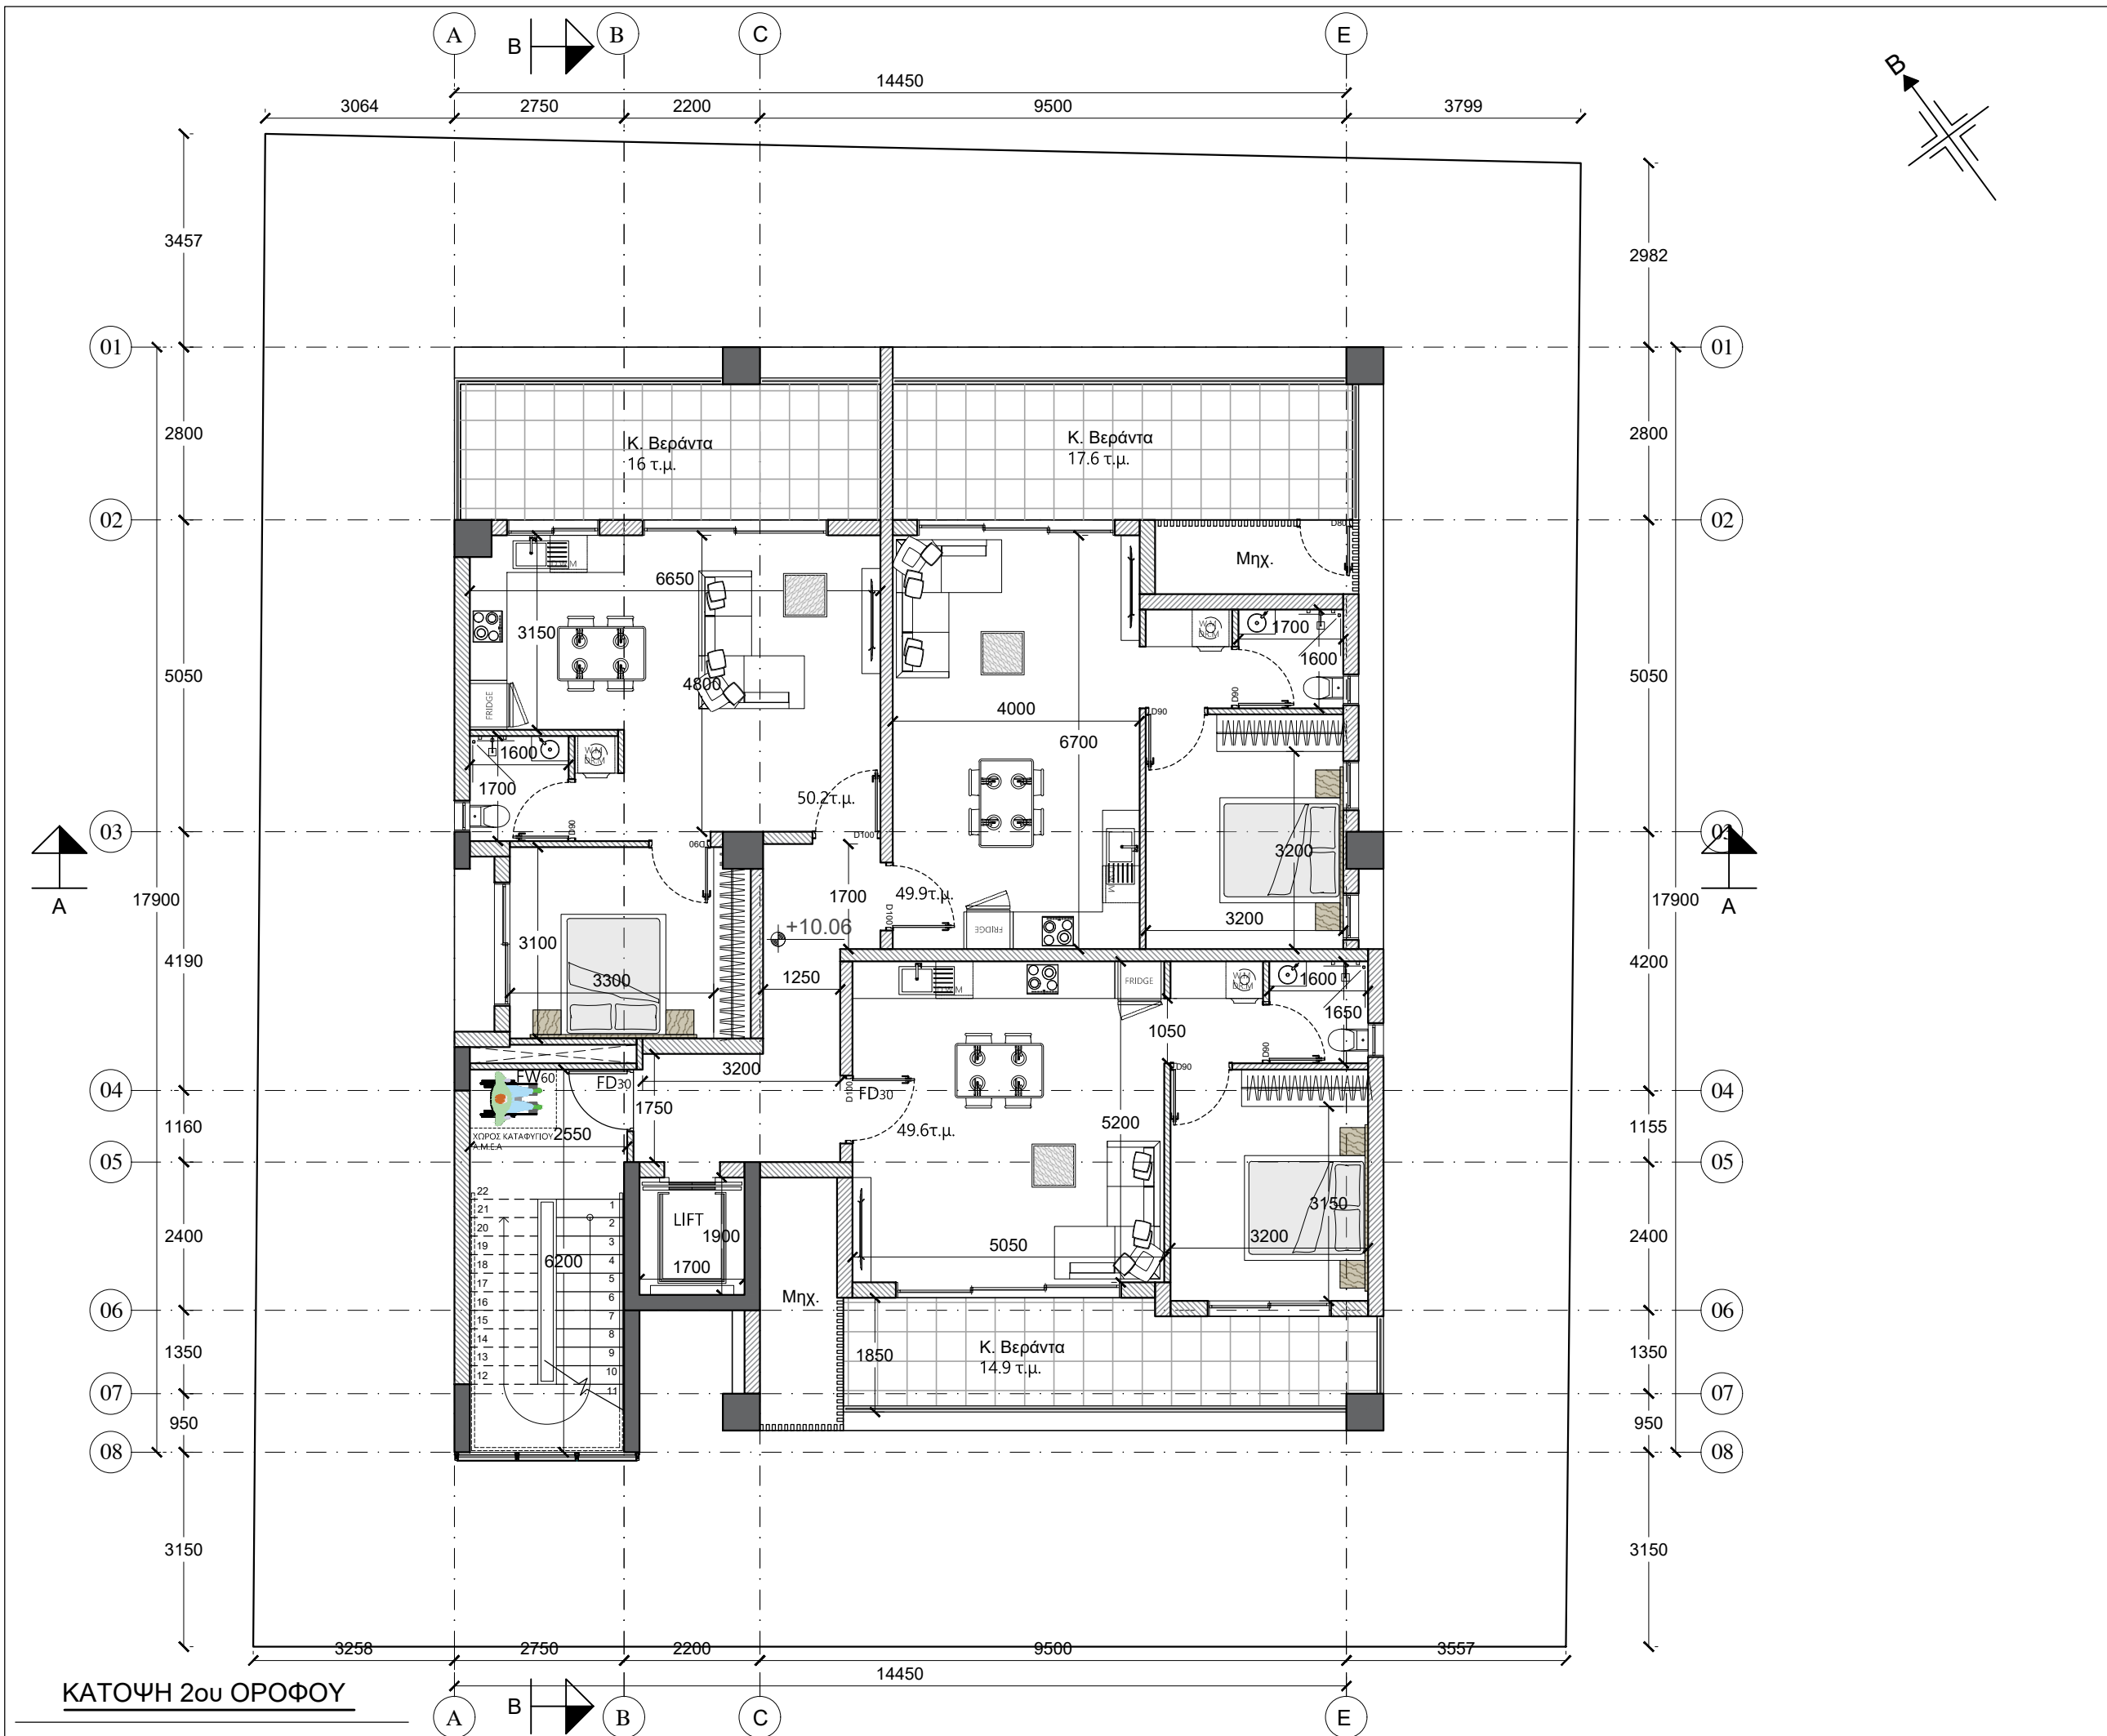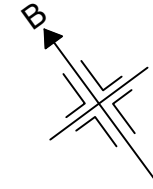

ΚΑΤΟΨΗ 2ου ΟΡΟΦΟΥ

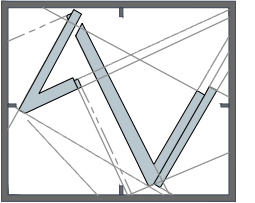

vasiliou
architects • engineers • interiors
ΤΗΛ. 22-350516 • 99-474167 • FAX 22-355119

ΣΗΜΕΙΩΣΕΙΣ

- +0.00 ΠΡΟΤΕΙΝΟΜΕΝΑ
ΥΨΟΜΕΤΡΑ
- FD30 (Θύρα με δείκτη πυραντίστασης 30')
 - FD60 (Θύρα με δείκτη πυραντίστασης 60')
 - FW60 (Τοίχος με δείκτη πυραντίστασης 60')

Αλλαγές :

Υπογραφή :



Οικοδομή:
D.S.M PROPERTY LTD


στην: Έγκωμη

Τίτλος:
ΚΑΤΟΨΗ 3^{ου} ΟΡΟΦΟΥ

Σχεδίαση: Δ.Σ. Έλεγχος: Α. Β.

Φύλλο:	Σχέδιο:	Τμήμα:	Τεμάχιο:
21	52E2	4	1331
Κλίμακα:	Αρ. Ερ.	Αρ. Σχ.	Ημερ.
1:100	A1103	A07	12.2020

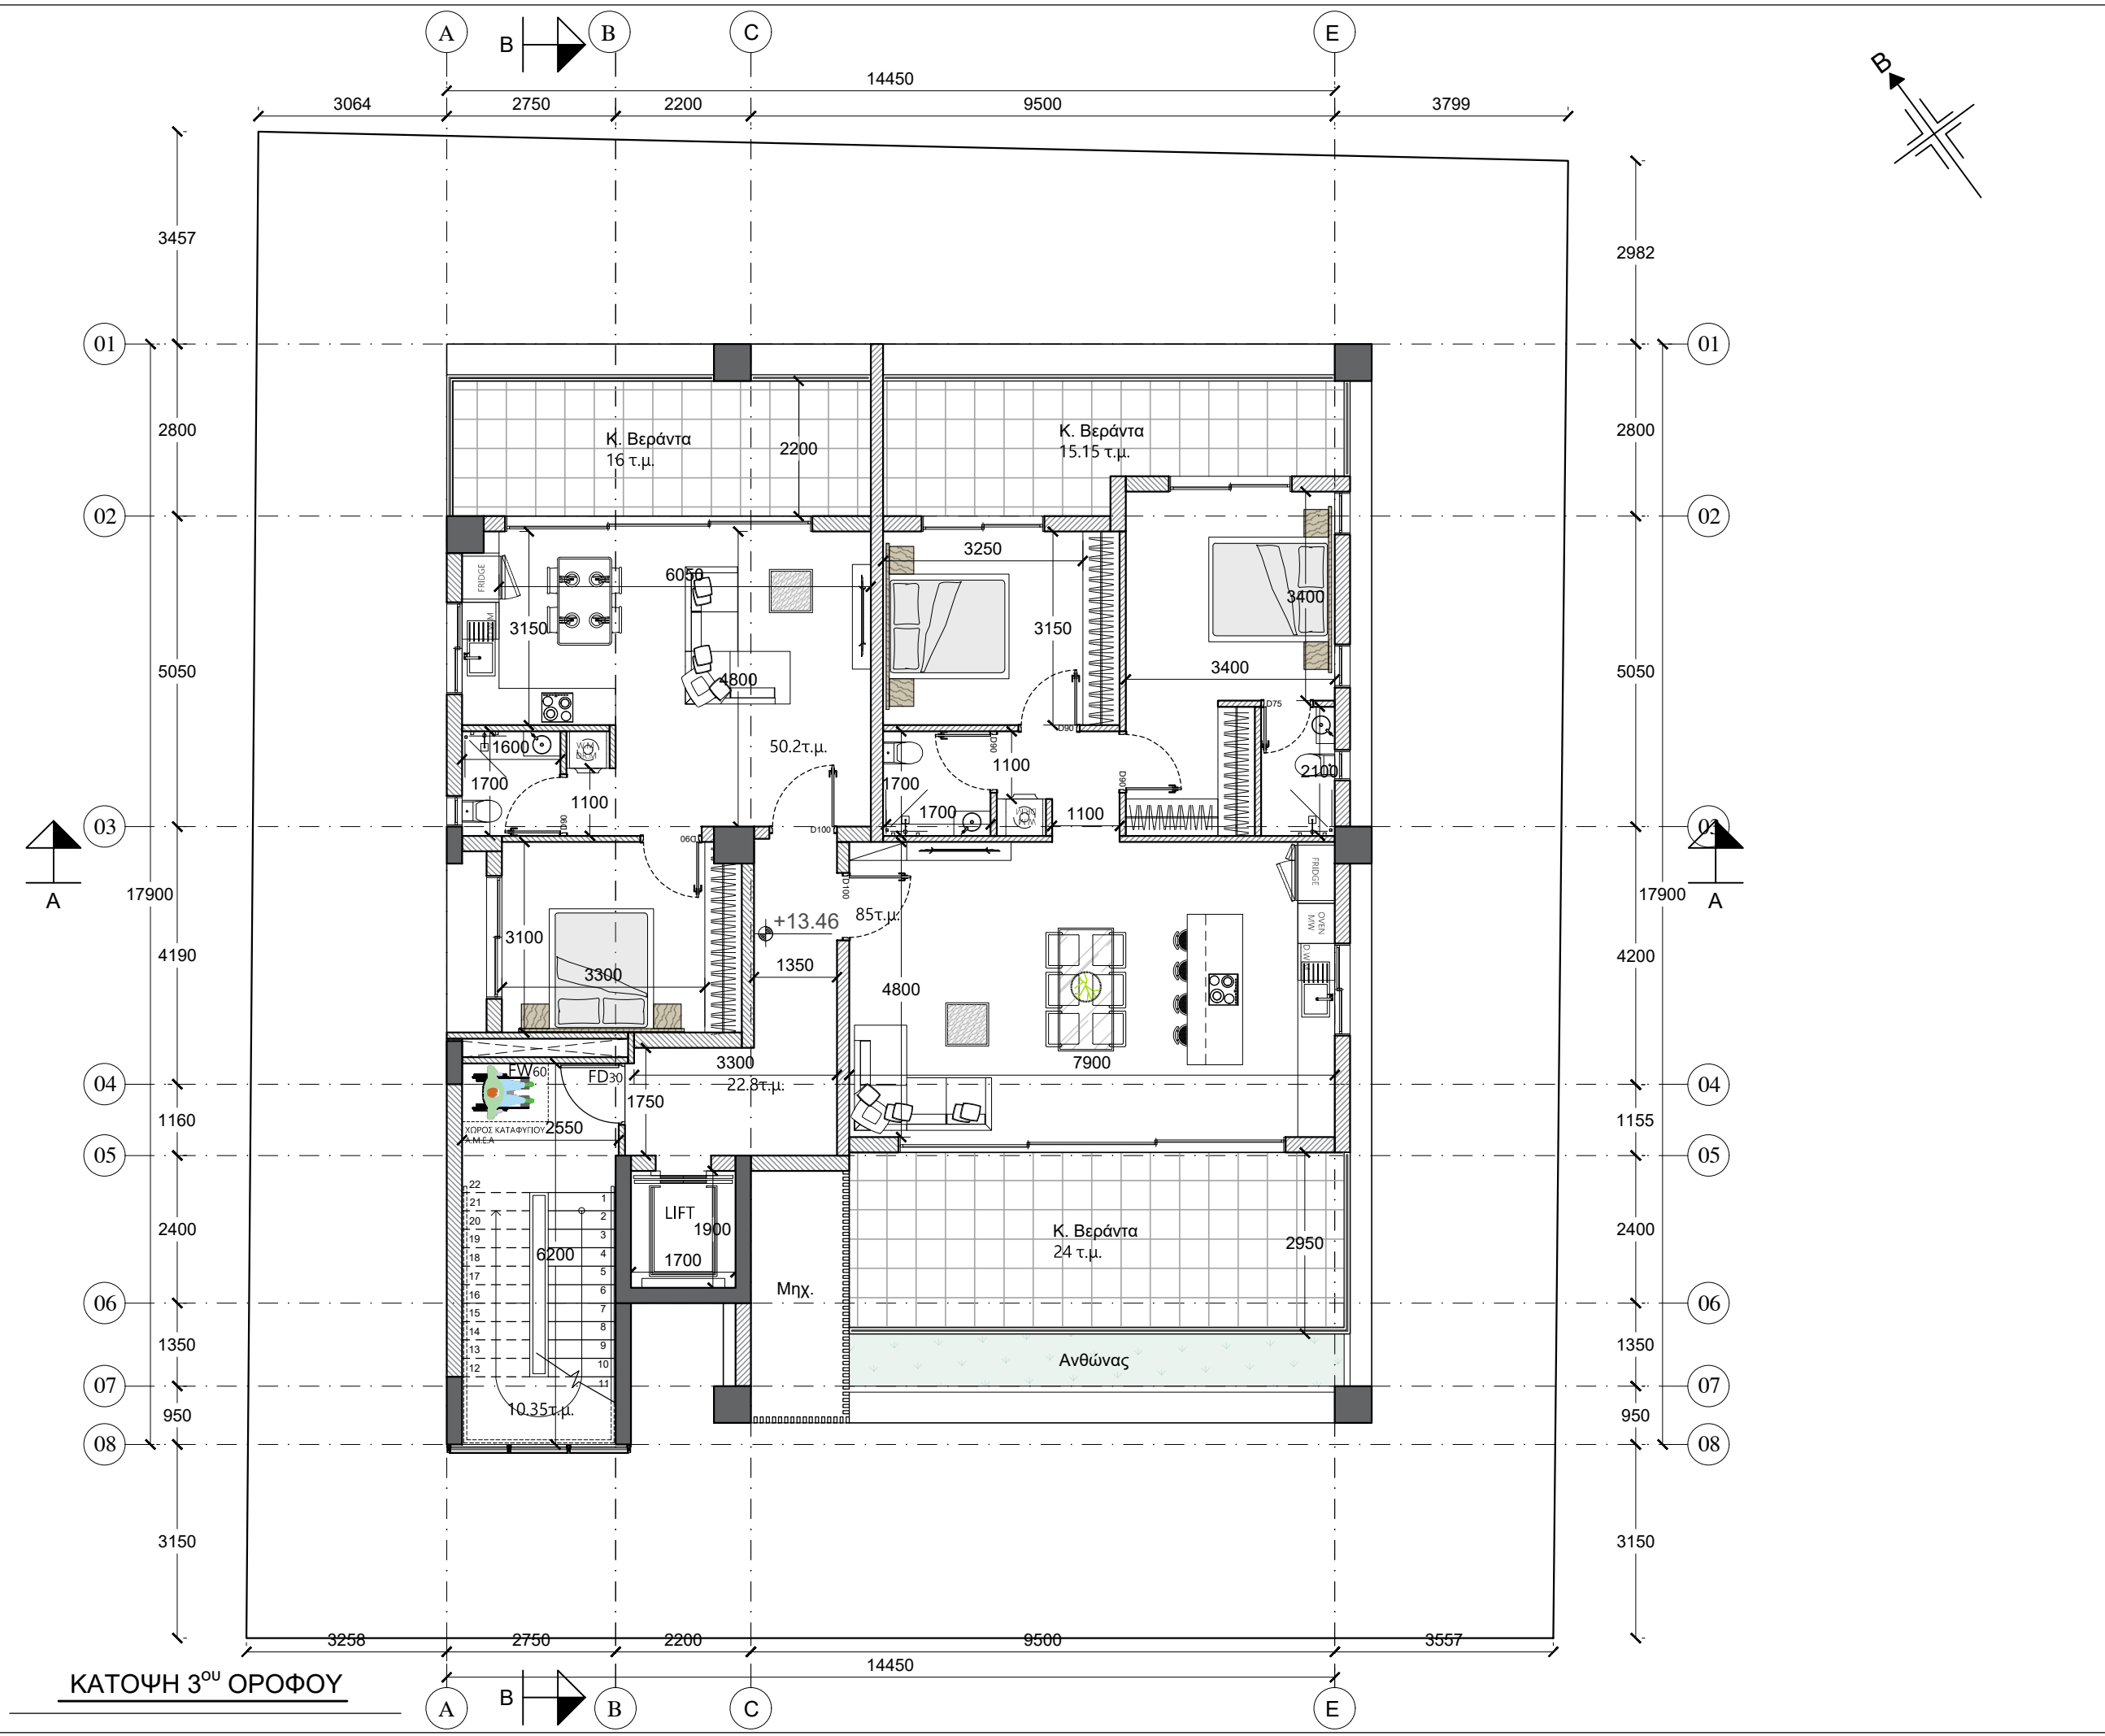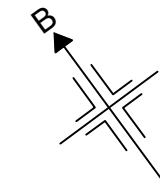

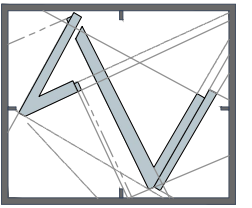

vasiliou

architects • engineers • interiors

ΤΗΛ. 22-350516 • 99-474167 • FAX 22-355119

ΣΗΜΕΙΩΣΕΙΣ

+0.00 ΠΡΟΤΕΙΝΟΜΕΝΑ
ΥΨΟΜΕΤΡΑ

FD30 (Θύρα με δείκτη
πυραντίστασης 30')

FD60 (Θύρα με δείκτη
πυραντίστασης 60')

FW60 (Τοίχος με δείκτη
πυραντίστασης 60')

Αλλαγές :

Υπογραφή :

Οικοδομή:

D.S.M PROPERTY LTD

στην: Έγκωμη



Τίτλος:

ΚΑΤΟΨΗ 4^{ου} ΟΡΟΦΟΥ

Σχεδίαση: Δ.Σ.


Έλεγχος: Α. Β.

Φύλλο:	Σχέδιο:	Τμήμα:	Τεμάχιο:
21	52E2	4	1331
Κλίμακα:	Αρ. Ερ.	Αρ. Σχ.	Ημερ.
1:100	A1103	A08	12.2020

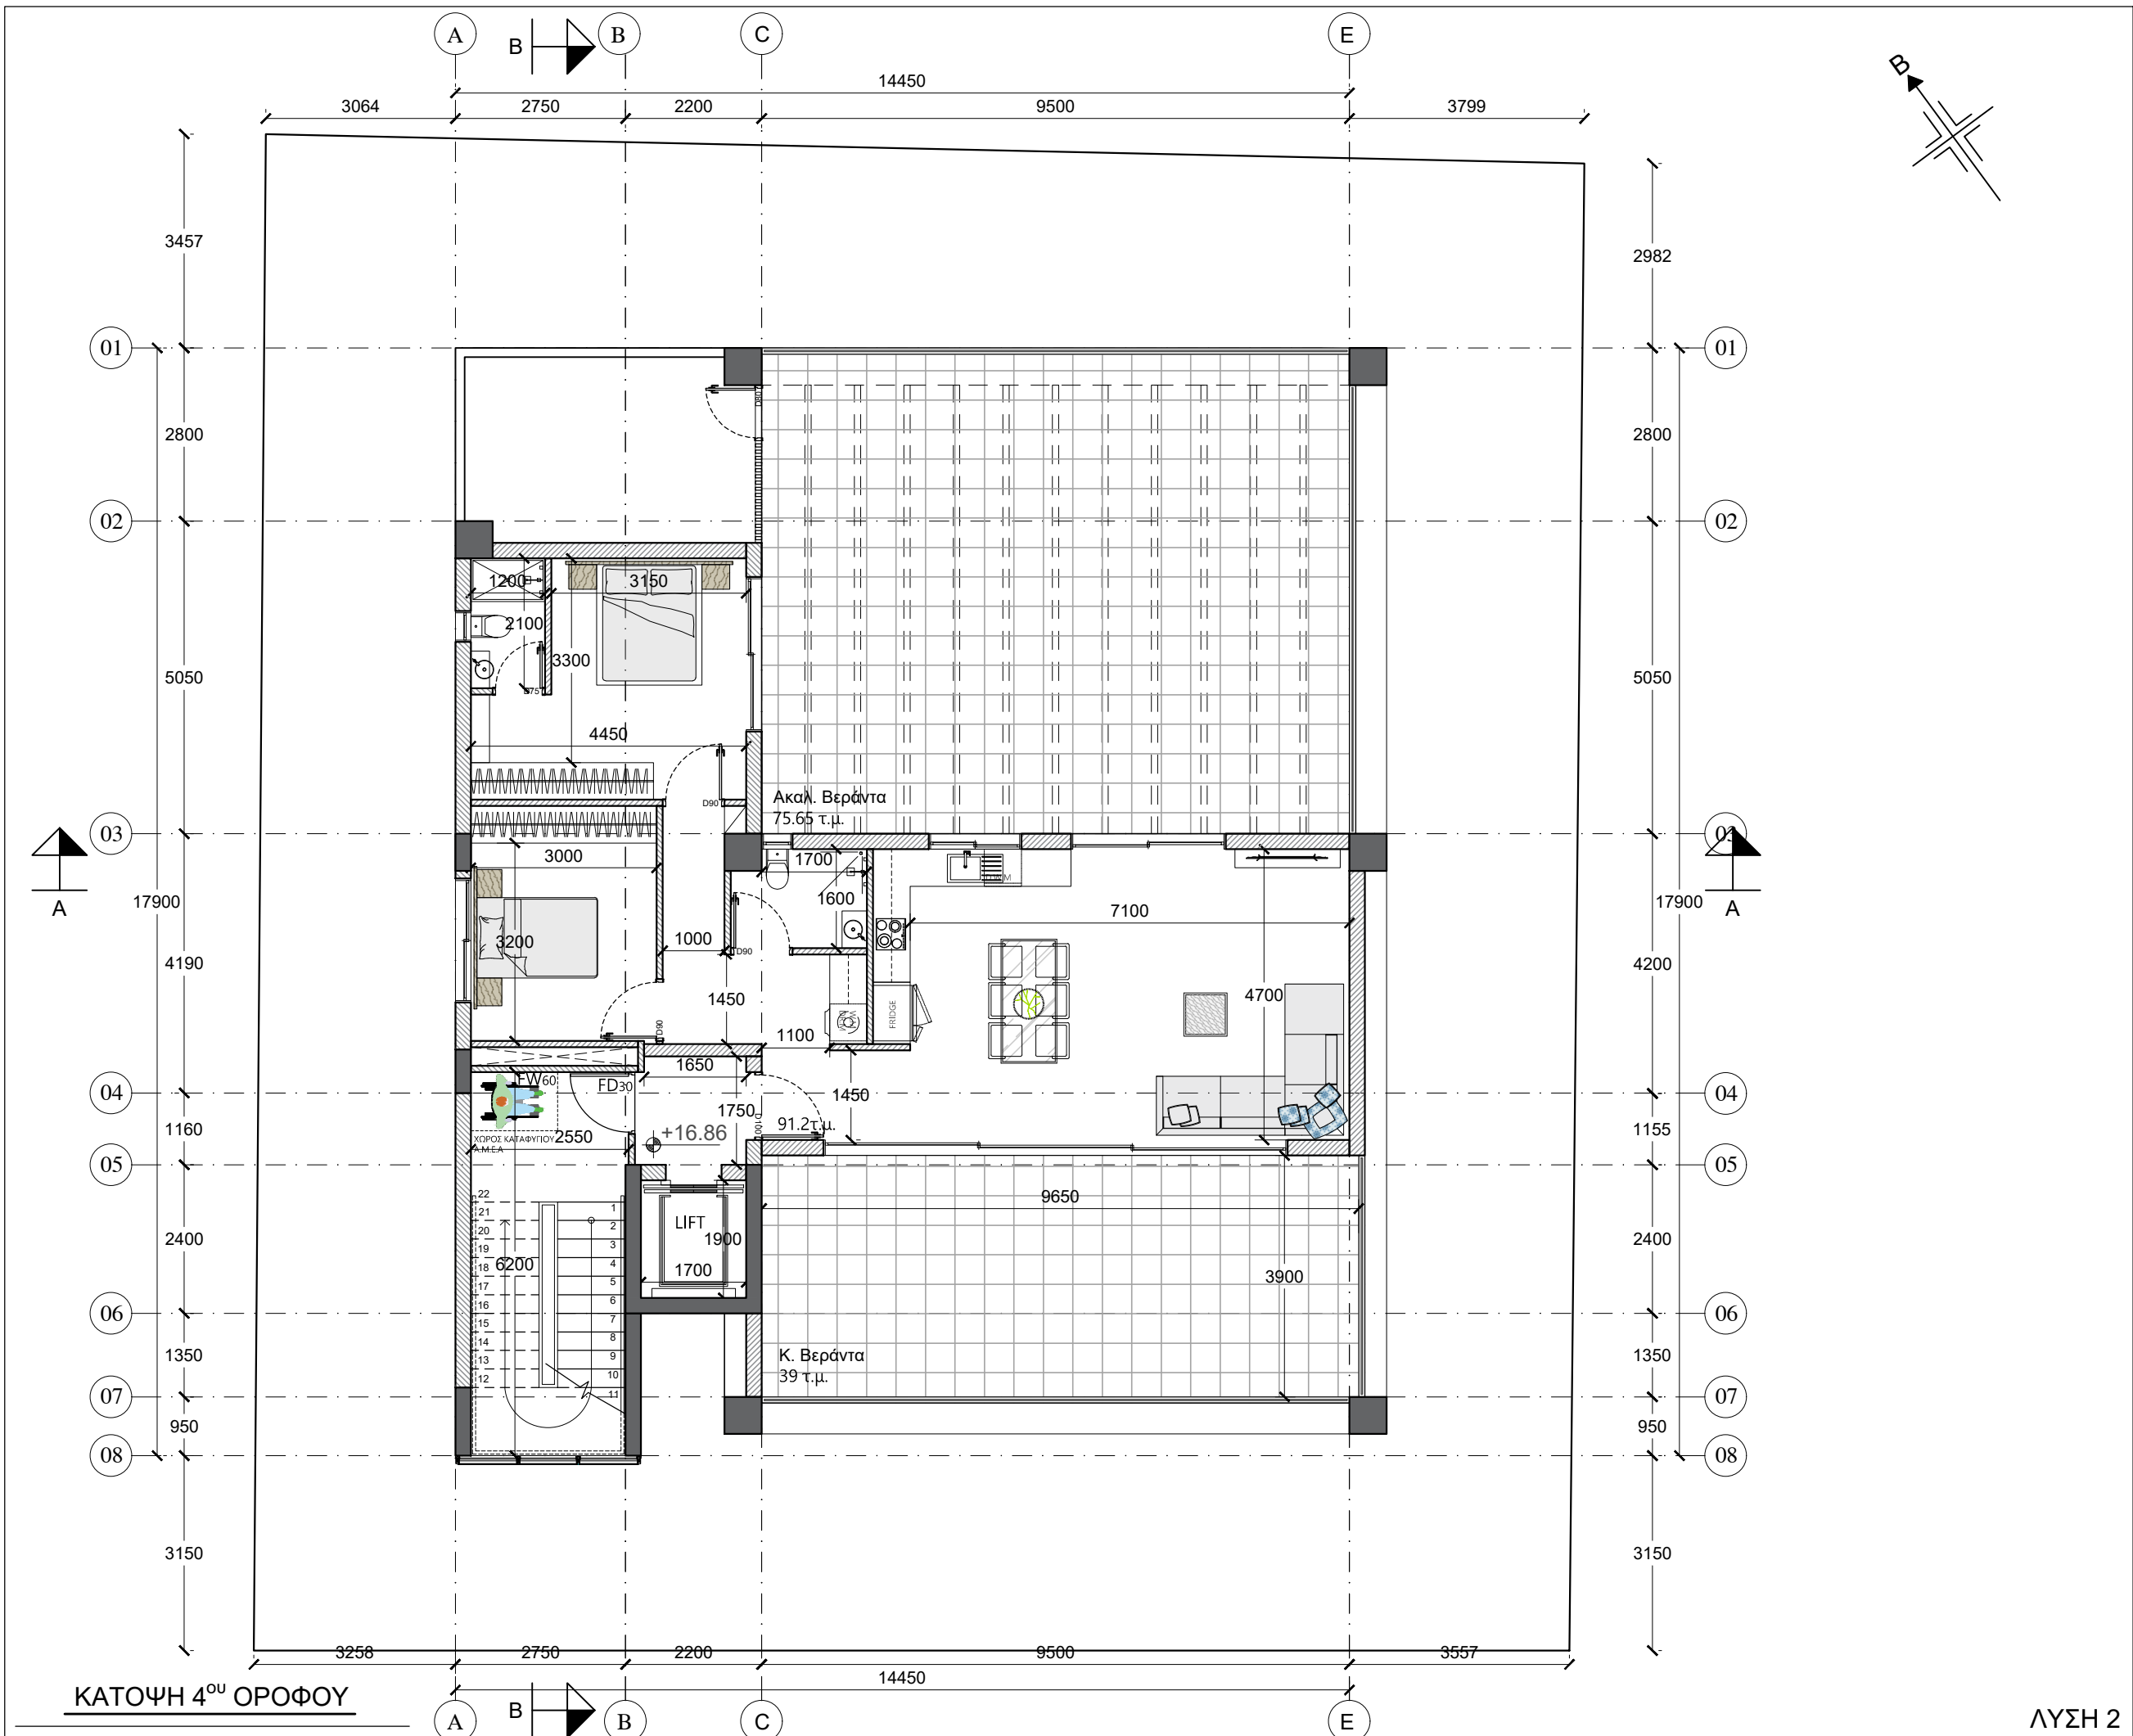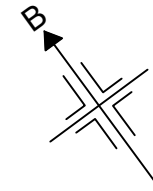

ΚΑΤΟΨΗ 4^{ου} ΟΡΟΦΟΥ

ΛΥΣΗ 2

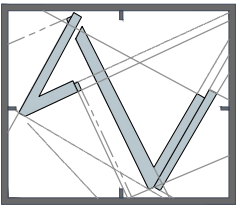

vasiliou

architects • engineers • interiors
ΤΗΛ. 22-350516 • 99-474167 • FAX 22-355119

ΣΗΜΕΙΩΣΕΙΣ

+0.00 ΠΡΟΤΕΙΝΟΜΕΝΑ
ΥΨΟΜΕΤΡΑ

- FD30 (Θύρα με δείκτη πυραντίστασης 30')
- FD60 (Θύρα με δείκτη πυραντίστασης 60')
- FW60 (Τοίχος με δείκτη πυραντίστασης 60')

Αλλαγές :

Υπογραφή :

Οικοδομή :

D.S.M PROPERTY LTD



στην: Έγκωμη

Τίτλος:

ΚΑΤΟΨΗ ΟΡΟΦΗΣ

Σχεδίαση: Δ.Σ. Έλεγχος: Α. Β.

Φύλλο:	Σχέδιο:	Τμήμα:	Τεμάχιο:
21	52E2	4	1331
Κλίμακα:	Αρ. Ερ.	Αρ. Σχ.	Ημερ.
1:100	A1103	A09	12.2020

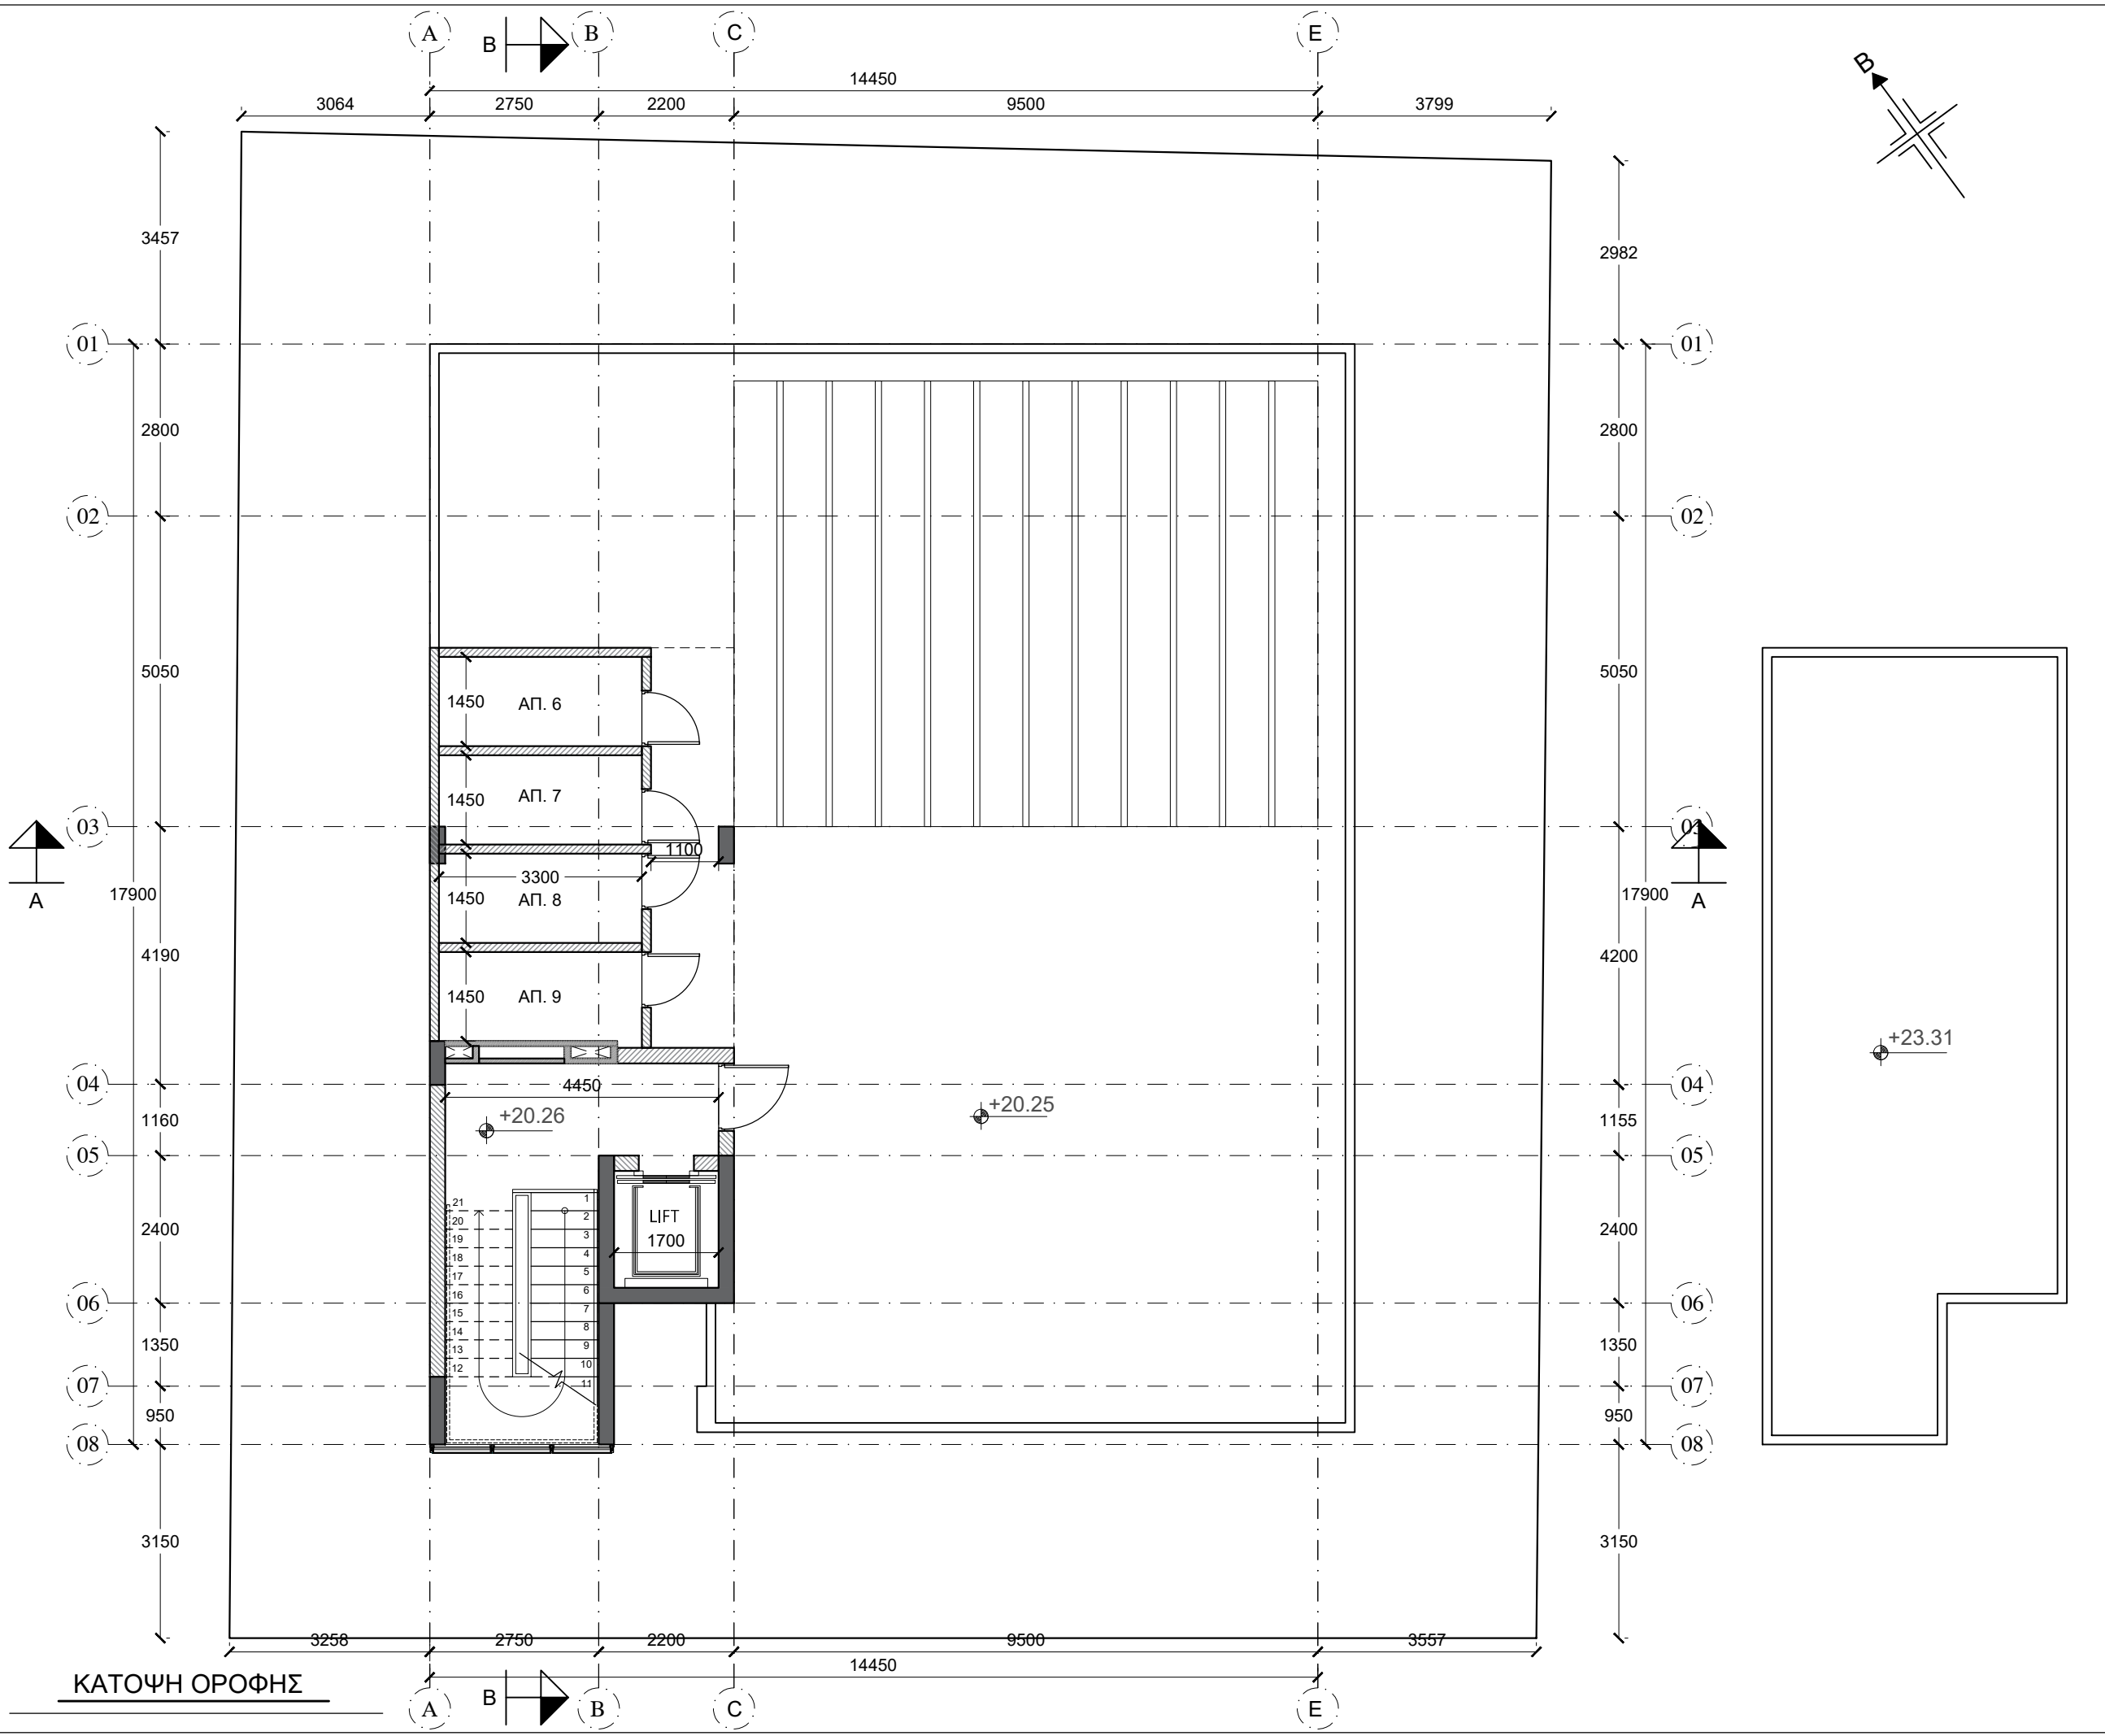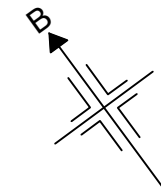

ΚΑΤΟΨΗ ΟΡΟΦΗΣ