



**vasiliou**  
 architects • engineers • interiors  
 ΤΗΛ. 22-350516 • 99-474167 • FAX 22-355119

**ΣΗΜΕΙΩΣΕΙΣ**

**+0.00 ΠΡΟΤΕΙΝΟΜΕΝΑ ΥΨΟΜΕΤΡΑ**  
 FD30 (Θύρα με δείκτη πυραντίστασης 30')  
 FD60 (Θύρα με δείκτη πυραντίστασης 60')  
 FW60 (Τοίχος με δείκτη πυραντίστασης 60')

-  ΠΡΟΣΘΗΚΕΣ
-  ΤΟΙΧΟΣ ΑΠΟ ΓΥΦΟΣΑΝΙΔΑ

**ΑΔΕΙΑ ΟΙΚΟΔΟΜΗΣ**


Αλλαγές : Χ.Α. 21.09.2022

Υπογραφή :


Οικοδομή:  
**D.S.M PROPERTY LTD**  
**ΚΑΤΑΣΤΗΜΑ & ΔΙΑΜΕΡΙΣΜΑΤΑ**  
 στην: Έγκωμη

Τίτλος:  
**ΚΑΤΟΨΗ ΥΠΟΓΕΙΟΥ**

Σχεδίαση: Μ.Α.		Έλεγχος: Α. Β.	
Φύλλο:	Σχέδιο:	Τμήμα:	Τεμάχιο:
21	52Ε2	4	1331
Κλίμακα:	Αρ. Ερ.	Αρ. Σχ.	Ημερ.
1:100	A1103	A02	12.2022

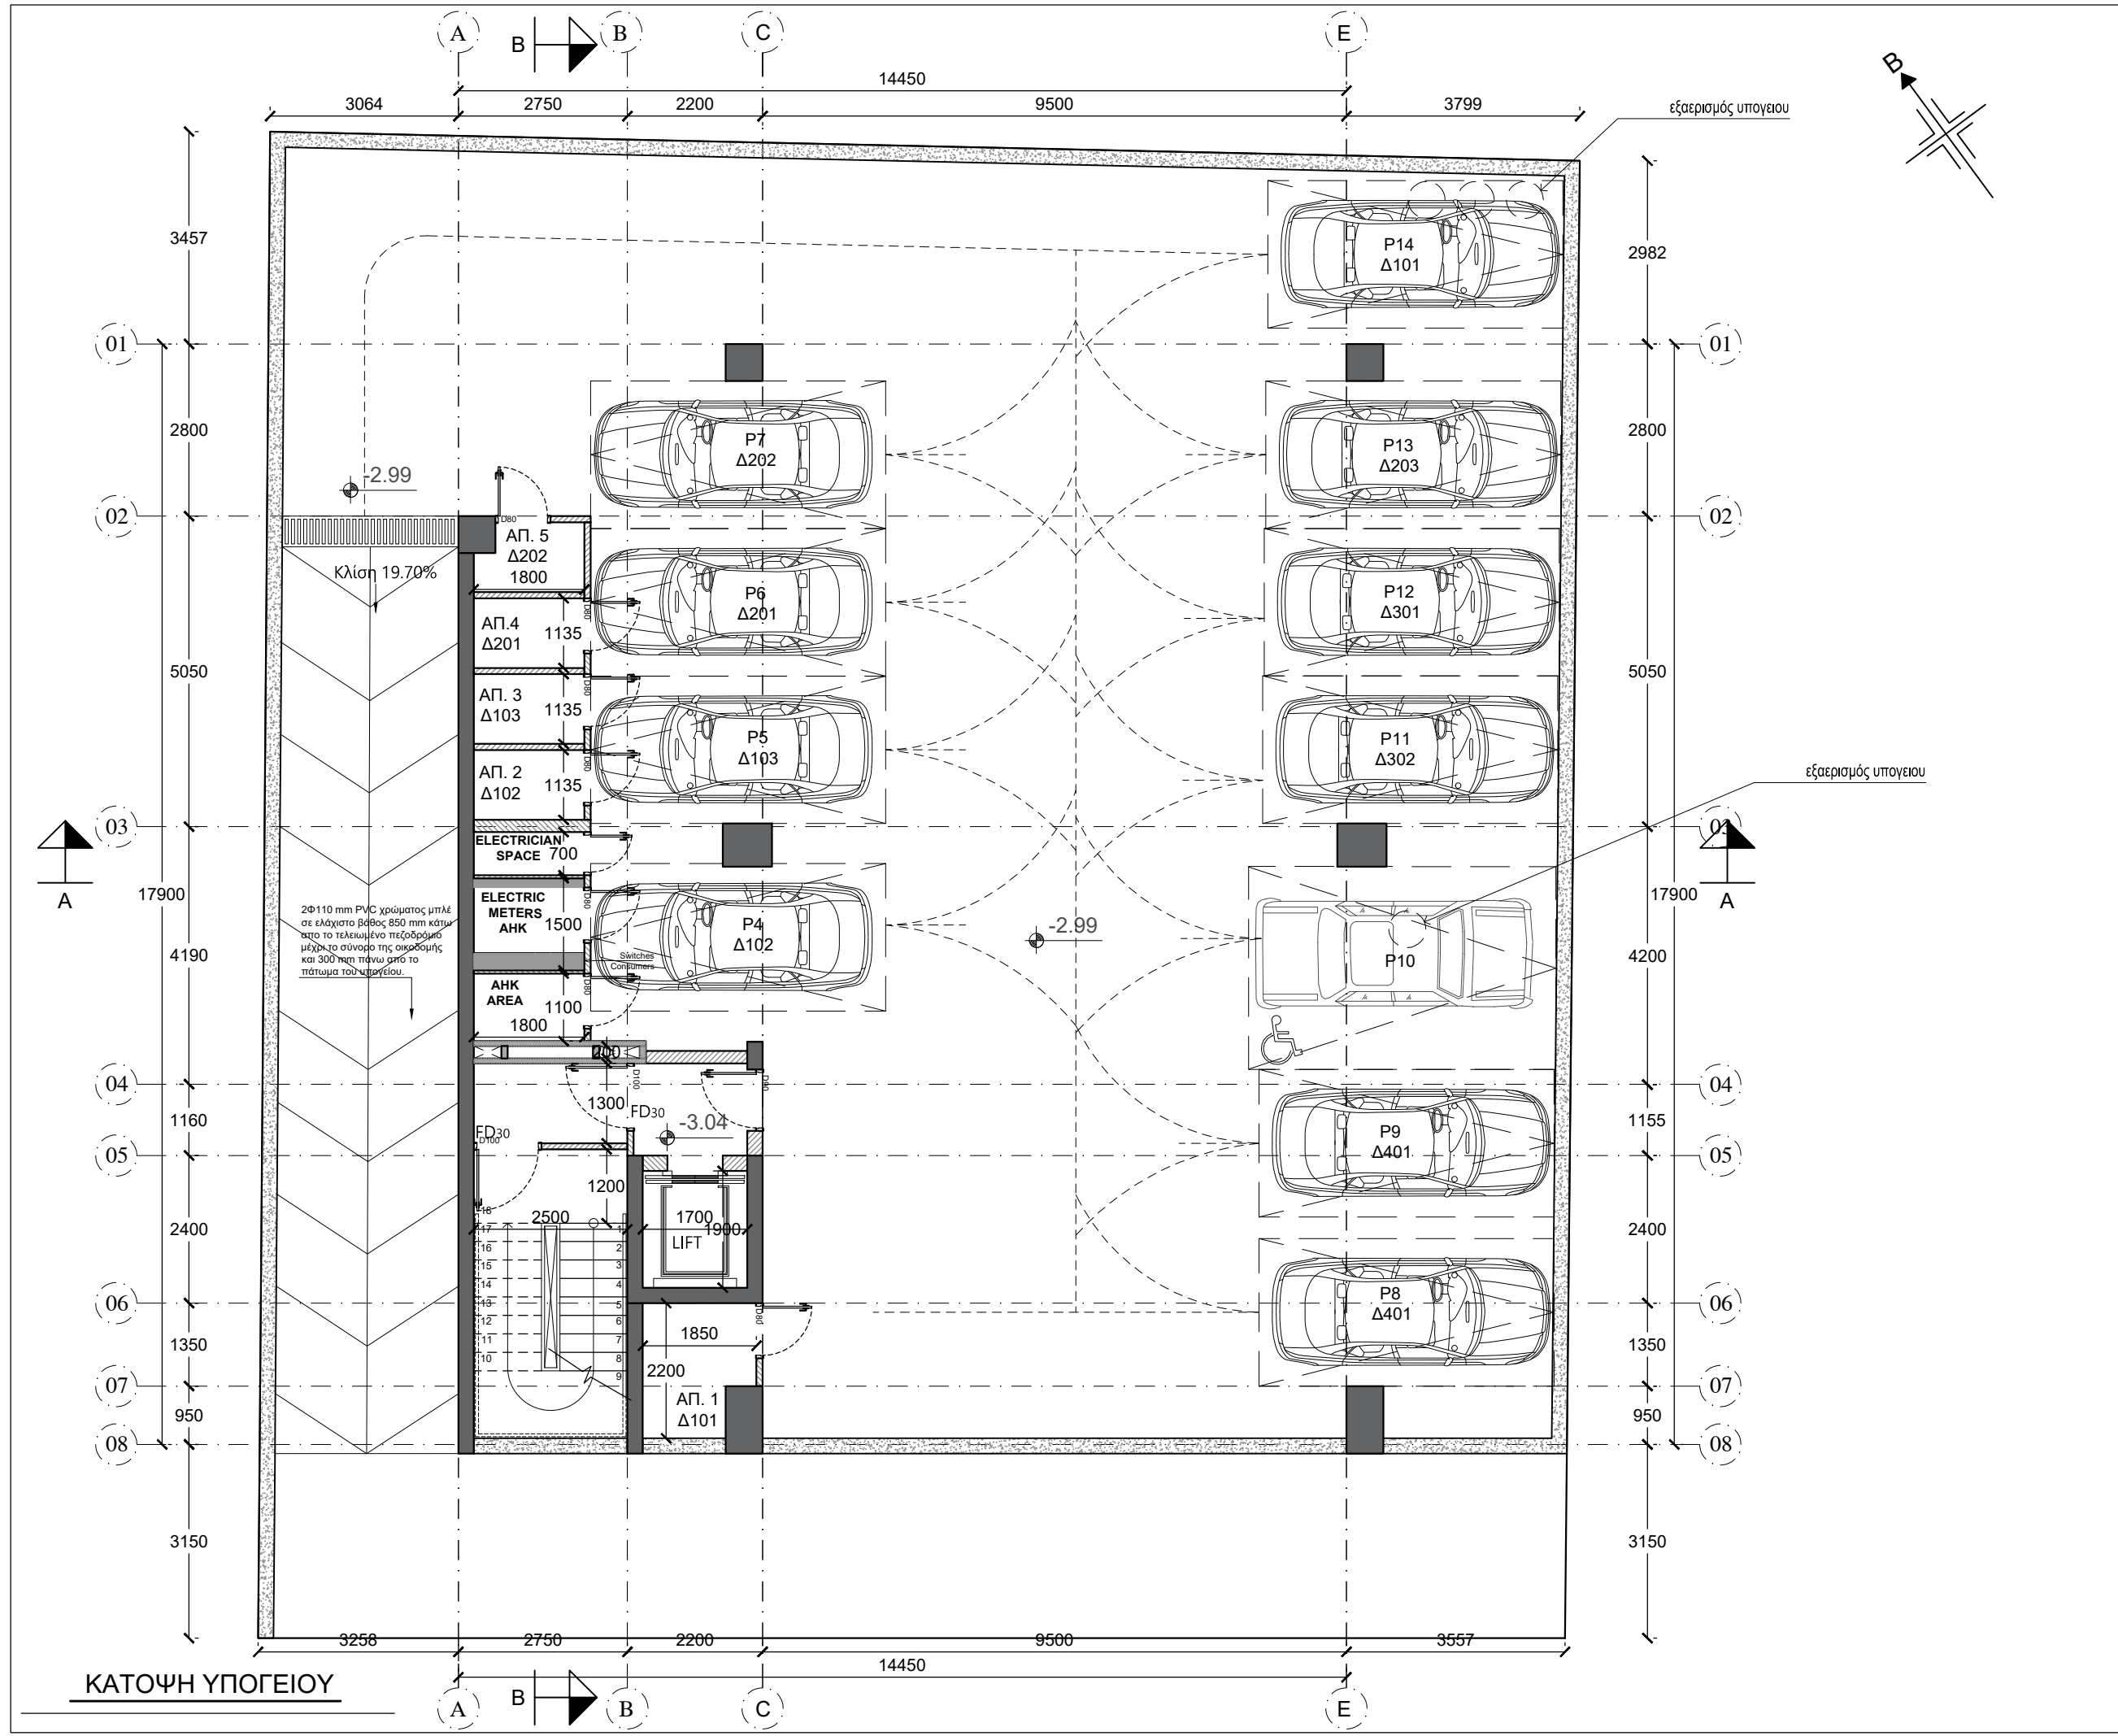

**ΚΑΤΟΨΗ ΥΠΟΓΕΙΟΥ**

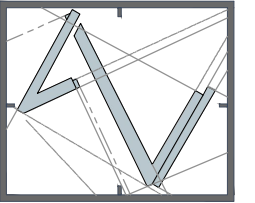

**vasiliou**  
 architects • engineers • interiors  
 ΤΗΛ. 22-350516 • 99-474167 • FAX 22-355119

**ΣΗΜΕΙΩΣΕΙΣ**

- +0.00 ΠΡΟΤΕΙΝΟΜΕΝΑ ΥΨΟΜΕΤΡΑ**
- FD30 (Θύρα με δείκτη πυραντίστασης 30')
  - FD60 (Θύρα με δείκτη πυραντίστασης 60')
  - FW60 (Τοίχος με δείκτη πυραντίστασης 60')

ΤΟΙΧΟΣ ΑΠΟ ΓΥΦΟΣΑΝΙΔΑ

**ΑΔΕΙΑ ΟΙΚΟΔΟΜΗΣ**


Αλλαγές : Χ.Α. 21.09.2022


Υπογραφή :

Οικοδομή:  
**D.S.M PROPERTY LTD**  
**ΚΑΤΑΣΤΗΜΑ & ΔΙΑΜΕΡΙΣΜΑΤΑ**  
 στην: Έγκωμη

Τίτλος:  
**ΚΑΤΟΨΗ ΙΣΟΓΕΙΟΥ**

Σχεδίαση: Μ.Α.		Έλεγχος: Α. Β.	
Φύλλο:	Σχέδιο:	Τμήμα:	Τεμάχιο:
21	52Ε2	4	1331
Κλίμακα:	Αρ. Ερ.	Αρ. Σχ.	Ημερ.
1:100	A1103	A03	12.2022

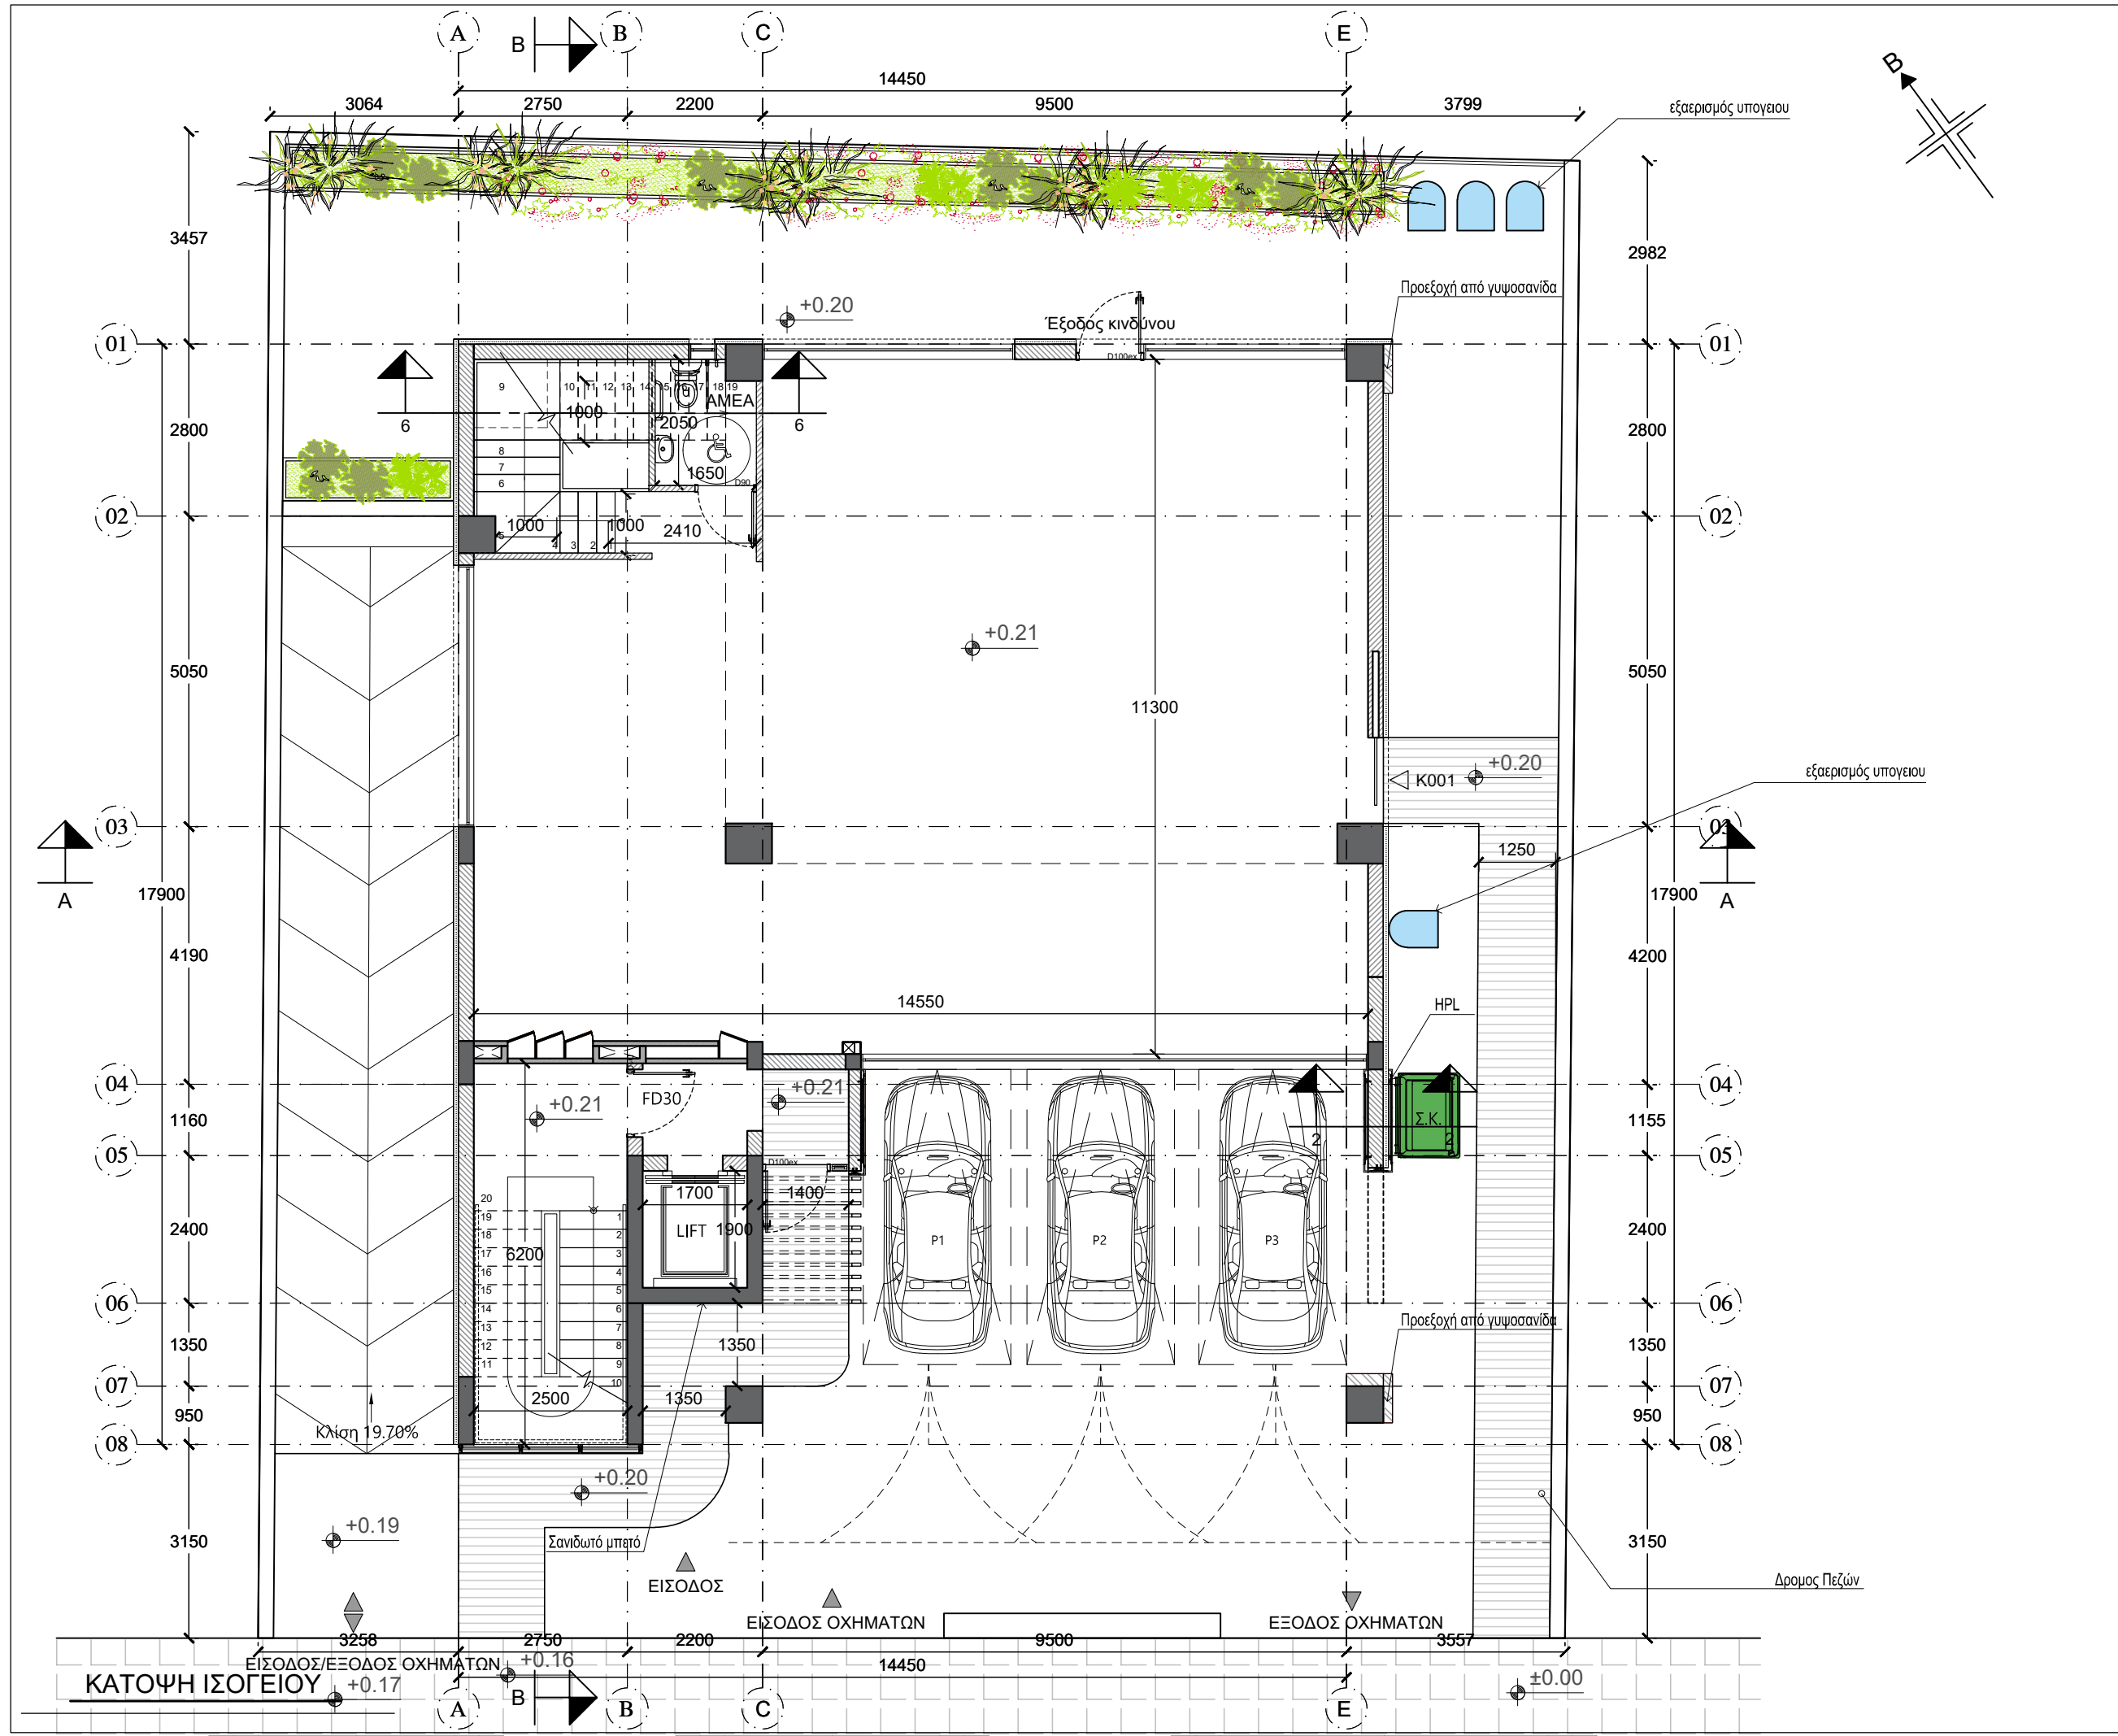

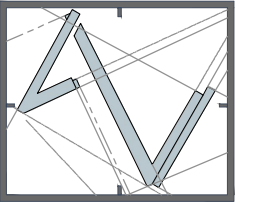

**vasiliou**  
 architects • engineers • interiors  
 ΤΗΛ 22-350516 • 99-474167 • FAX 22-355119

**ΣΗΜΕΙΩΣΕΙΣ**

- +0.00 ΠΡΟΤΕΙΝΟΜΕΝΑ ΥΨΟΜΕΤΡΑ
- FD30 (Θύρα με δείκτη πυραντίστασης 30')
- FD60 (Θύρα με δείκτη πυραντίστασης 60')
- FW60 (Τοίχος με δείκτη πυραντίστασης 60')

ΤΟΙΧΟΣ ΑΠΟ ΓΥΦΟΣΑΝΙΔΑ

**ΑΔΕΙΑ ΟΙΚΟΔΟΜΗΣ**


Αλλαγές : Χ.Α. 21.09.2022

Υπογραφή :


Οικοδομή:  
**D.S.M PROPERTY LTD**  
**ΚΑΤΑΣΤΗΜΑ & ΔΙΑΜΕΡΙΣΜΑΤΑ**  
 στην: Έγκωμη

Τίτλος:  
**ΚΑΤΟΨΗ**  
**ΜΕΣΟΠΑΤΩΜΑΤΟΣ**

Σχεδίαση: Μ.Α.		Έλεγχος: Α. Β.	
Φύλλο:	Σχέδιο:	Τμήμα:	Τεμάχιο:
21	52Ε2	4	1331
Κλίμακα:	Αρ. Ερ.	Αρ. Σχ.	Ημερ.
1:100	A1103	A04	12.2022

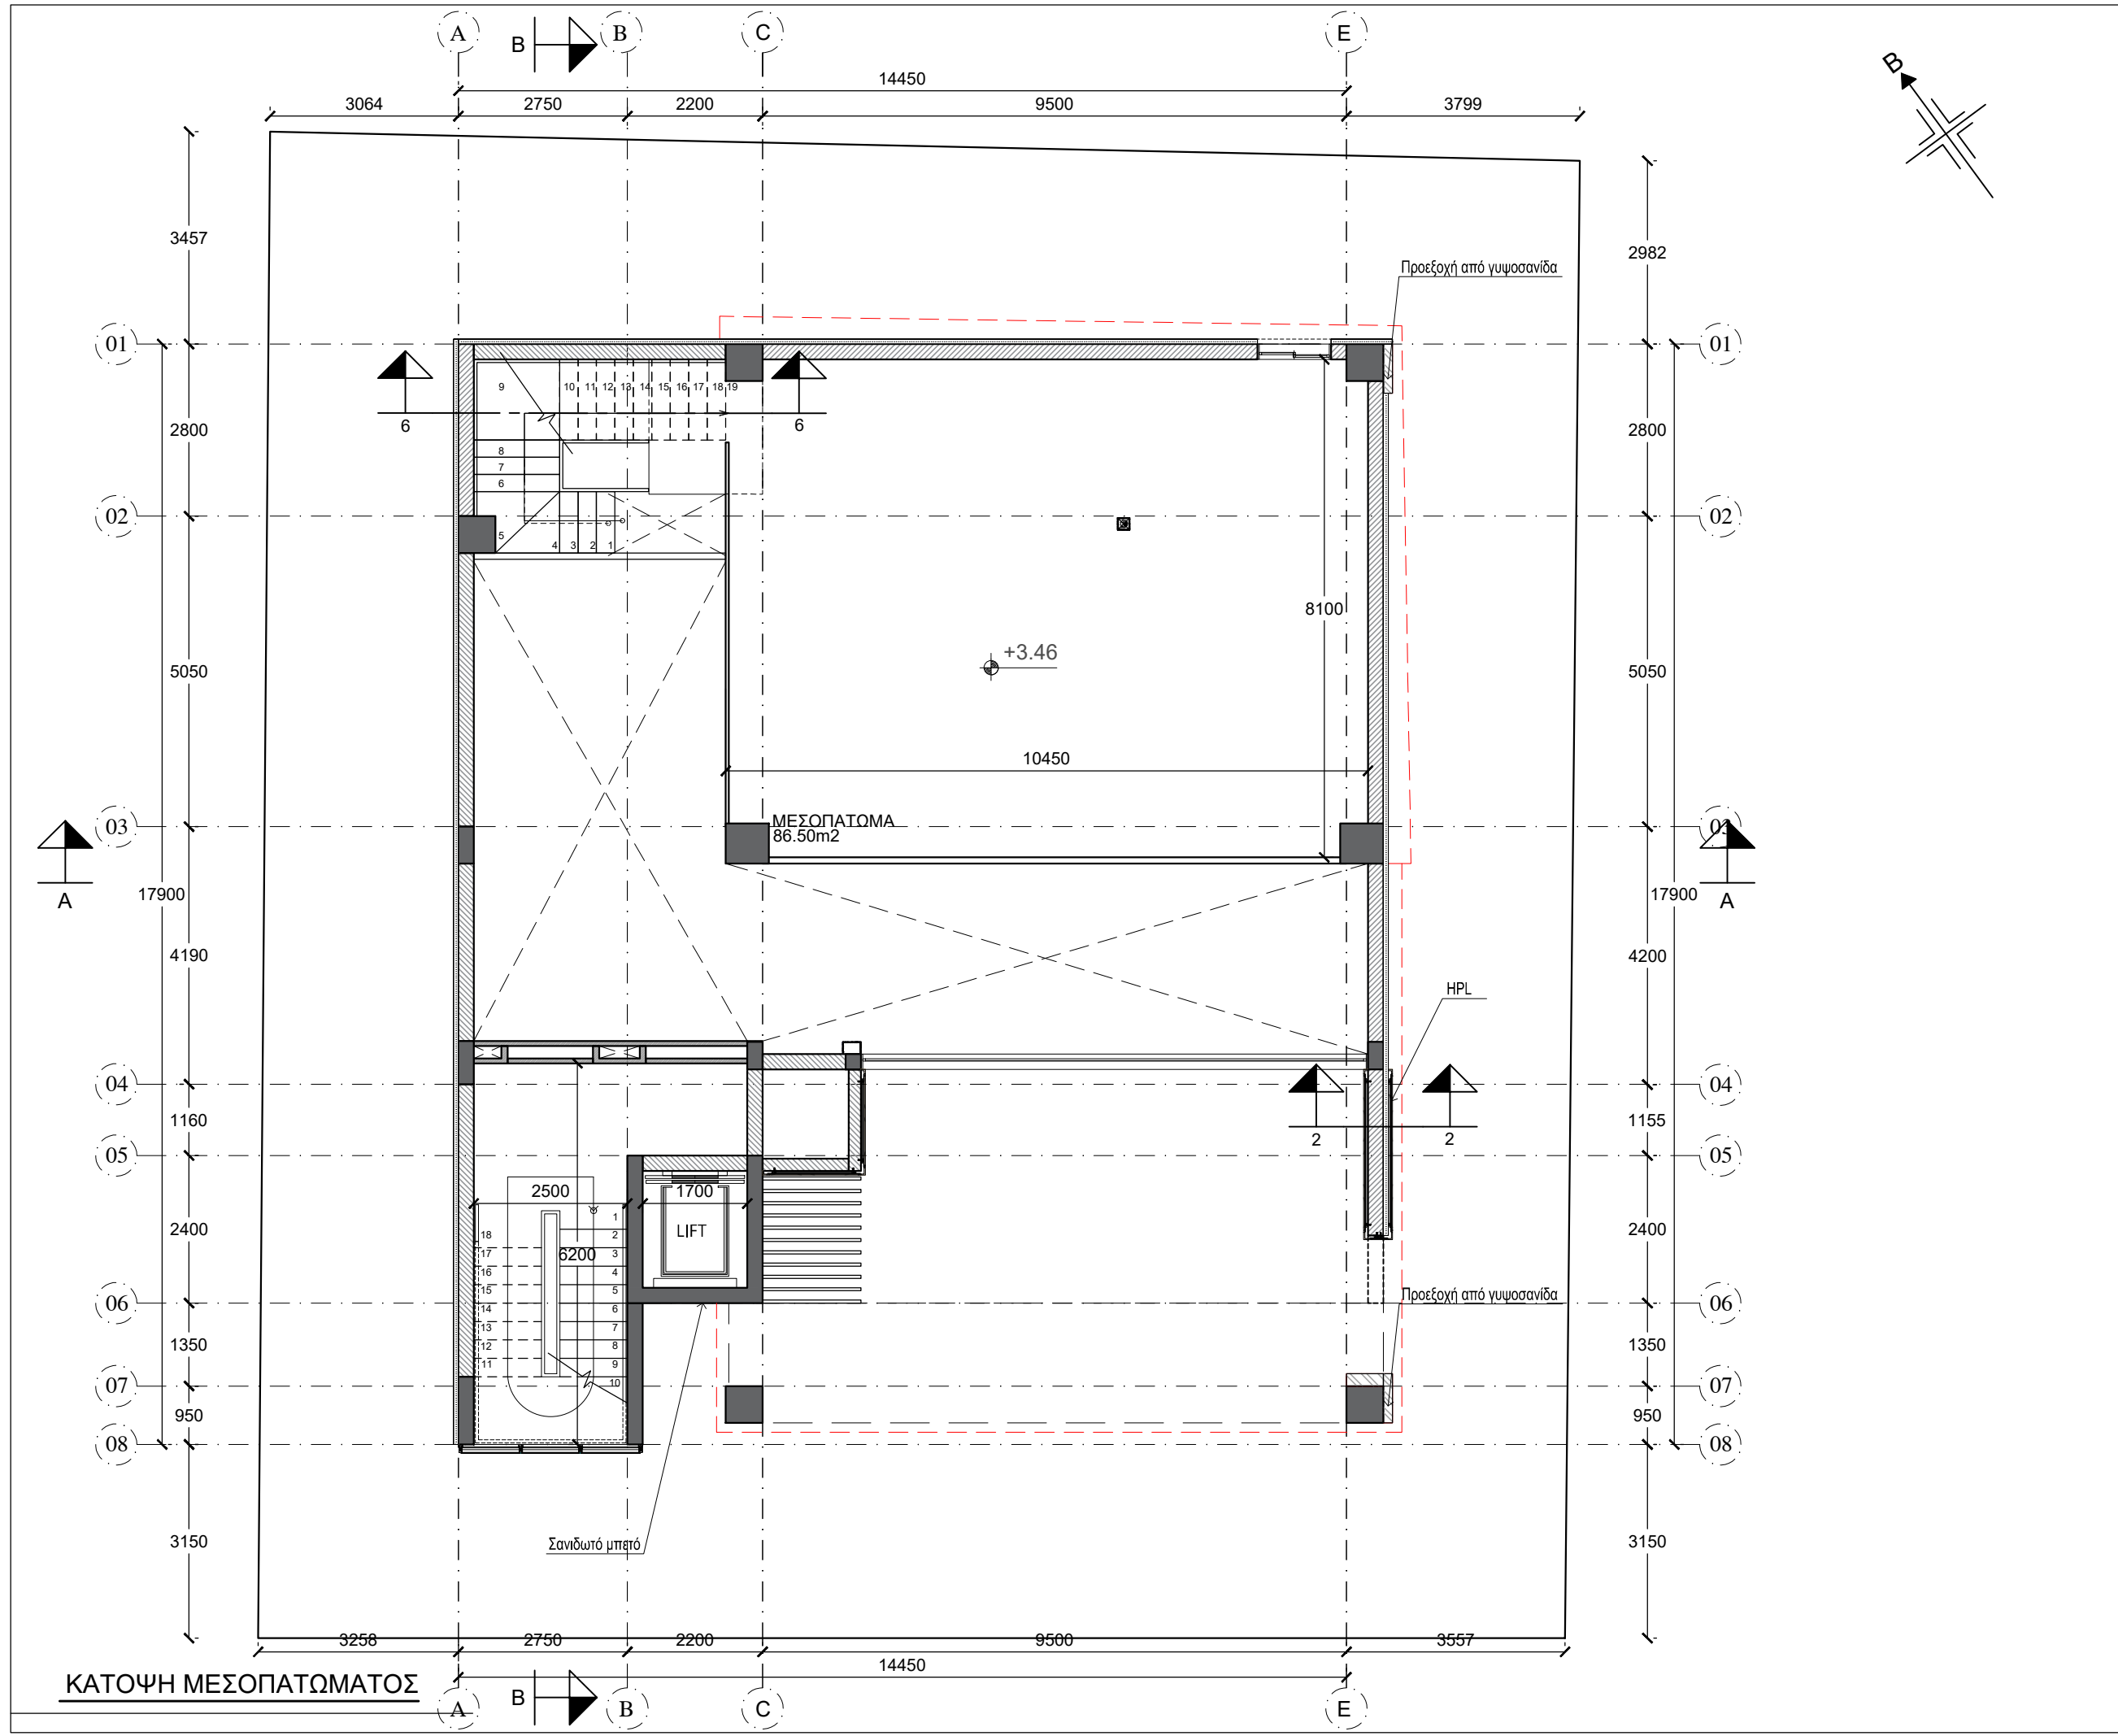

**ΚΑΤΟΨΗ ΜΕΣΟΠΑΤΩΜΑΤΟΣ**

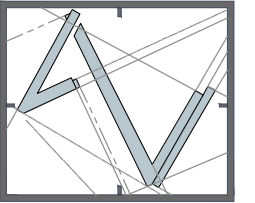

**vasiliou**  
 architects • engineers • interiors  
 ΤΗΛ 22-350516 • 99-474167 • FAX 22-355119

**ΣΗΜΕΙΩΣΕΙΣ**

+0.00 ΠΡΟΤΕΙΝΟΜΕΝΑ  
 ΥΨΟΜΕΤΡΑ  
 FD30 (Θύρα με δείκτη  
 πυραντίστασης 30')  
 FD60 (Θύρα με δείκτη  
 πυραντίστασης 60')  
 FW60 (Τοίχος με δείκτη  
 πυραντίστασης 60')

ΤΟΙΧΟΣ ΑΠΟ ΓΥΦΟΣΑΝΙΔΑ

**ΑΔΕΙΑ ΟΙΚΟΔΟΜΗΣ**


Αλλαγές : Χ.Α. 21.09.2022

Υπογραφή :


Οικοδομή:  
**D.S.M PROPERTY LTD**  
**ΚΑΤΑΣΤΗΜΑ & ΔΙΑΜΕΡΙΣΜΑΤΑ**  
 στην: Έγκωμη

Τίτλος:  
**ΚΑΤΟΨΗ 1<sup>ου</sup> ΟΡΟΦΟΥ**

Σχεδίαση: Μ.Α.		Έλεγχος: Α. Β.	
Φύλλο:	Σχέδιο:	Τμήμα:	Τεμάχιο:
21	52Ε2	4	1331
Κλίμακα:	Αρ. Ερ.	Αρ. Σχ.	Ημερ.
1:100	A1103	A05	12.2022

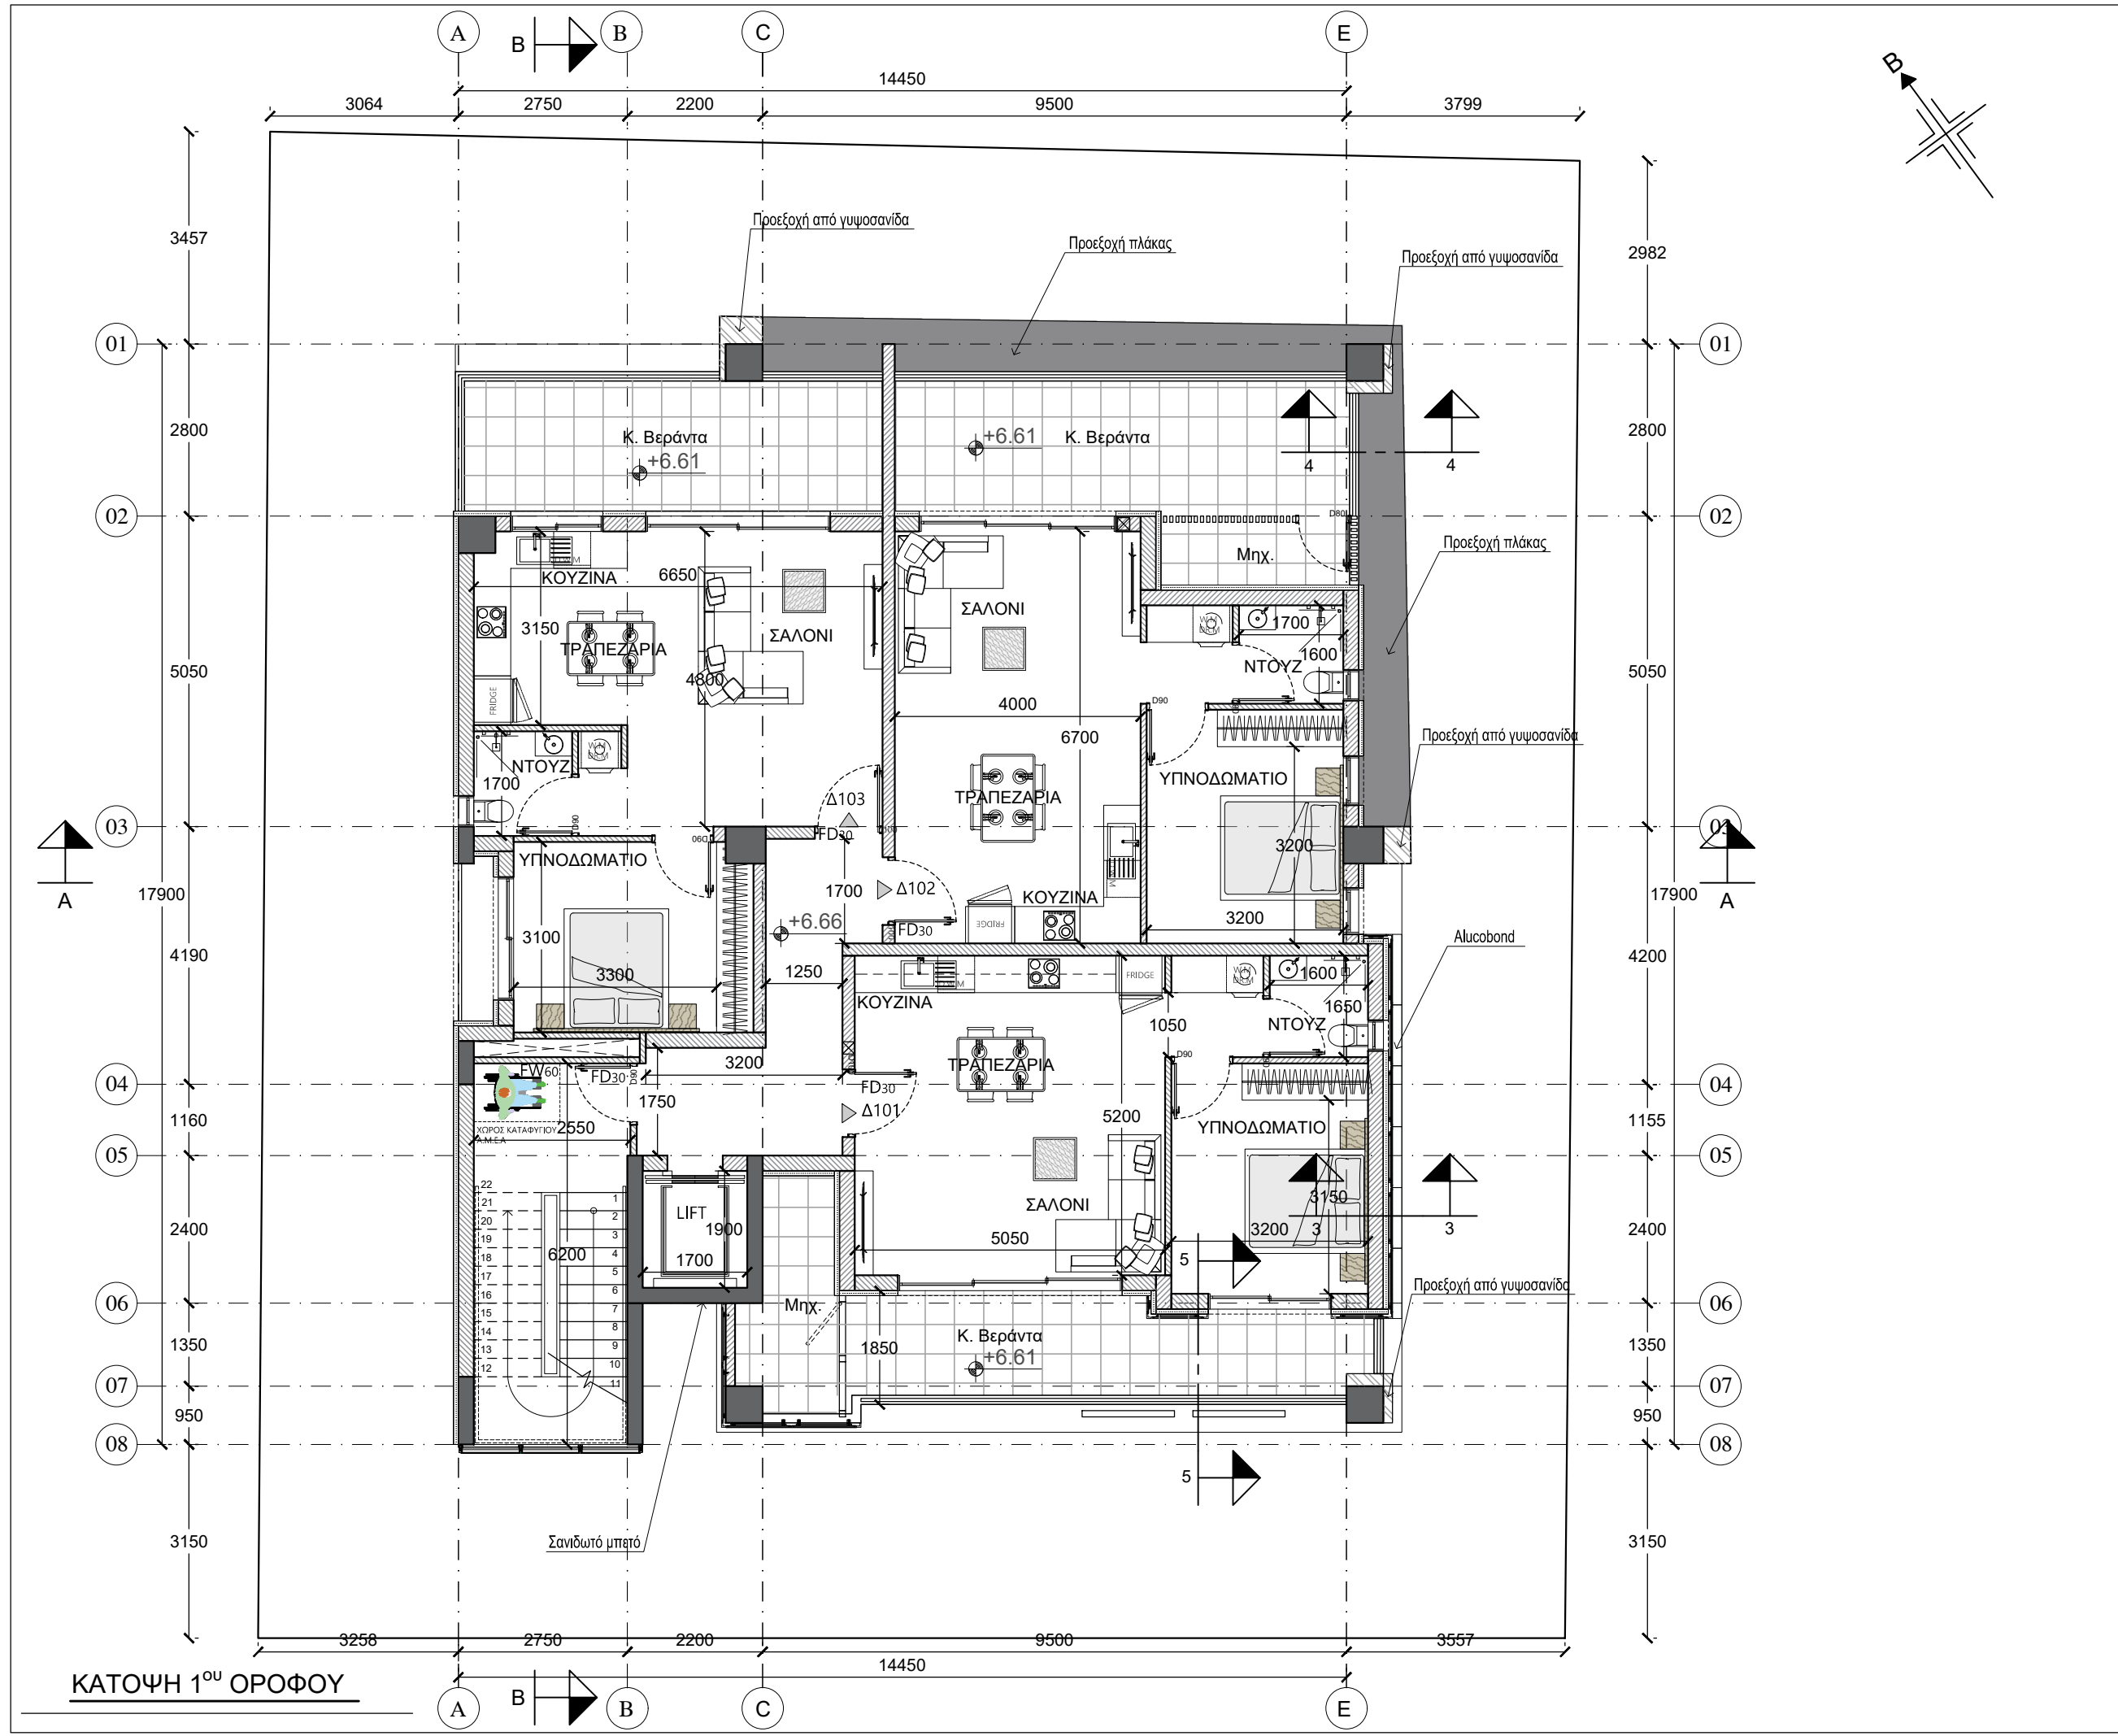

**ΚΑΤΟΨΗ 1<sup>ου</sup> ΟΡΟΦΟΥ**

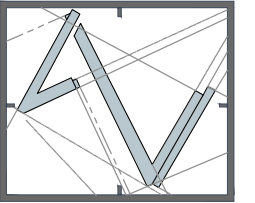

**vasiliou**  
 architects • engineers • interiors  
 ΤΗΛ 22-350516 • 99-474167 • FAX 22-355119

**ΣΗΜΕΙΩΣΕΙΣ**

+0.00 ΠΡΟΤΕΙΝΟΜΕΝΑ  
 ΥΨΟΜΕΤΡΑ  
 FD30 (Θύρα με δείκτη  
 πυραντίστασης 30')  
 FD60 (Θύρα με δείκτη  
 πυραντίστασης 60')  
 FW60 (Τοίχος με δείκτη  
 πυραντίστασης 60')

ΤΟΙΧΟΣ ΑΠΟ ΓΥΦΟΣΑΝΙΔΑ

**ΑΔΕΙΑ ΟΙΚΟΔΟΜΗΣ**



Αλλαγές : Χ.Α. 21.09.2022

Υπογραφή :


Οικοδομή:  
**D.S.M PROPERTY LTD**  
**ΚΑΤΑΣΤΗΜΑ & ΔΙΑΜΕΡΙΣΜΑΤΑ**  
 στην: Έγκωμη

Τίτλος:  
**ΚΑΤΟΨΗ 2ου ΟΡΟΦΟΥ**

Σχεδίαση: Μ.Α.		Έλεγχος: Α. Β.	
Φύλλο:	Σχέδιο:	Τμήμα:	Τεμάχιο:
21	52Ε2	4	1331
Κλίμακα:	Αρ. Ερ.	Αρ. Σχ.	Ημερ.
1:100	A1103	A06	12.2022

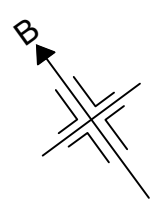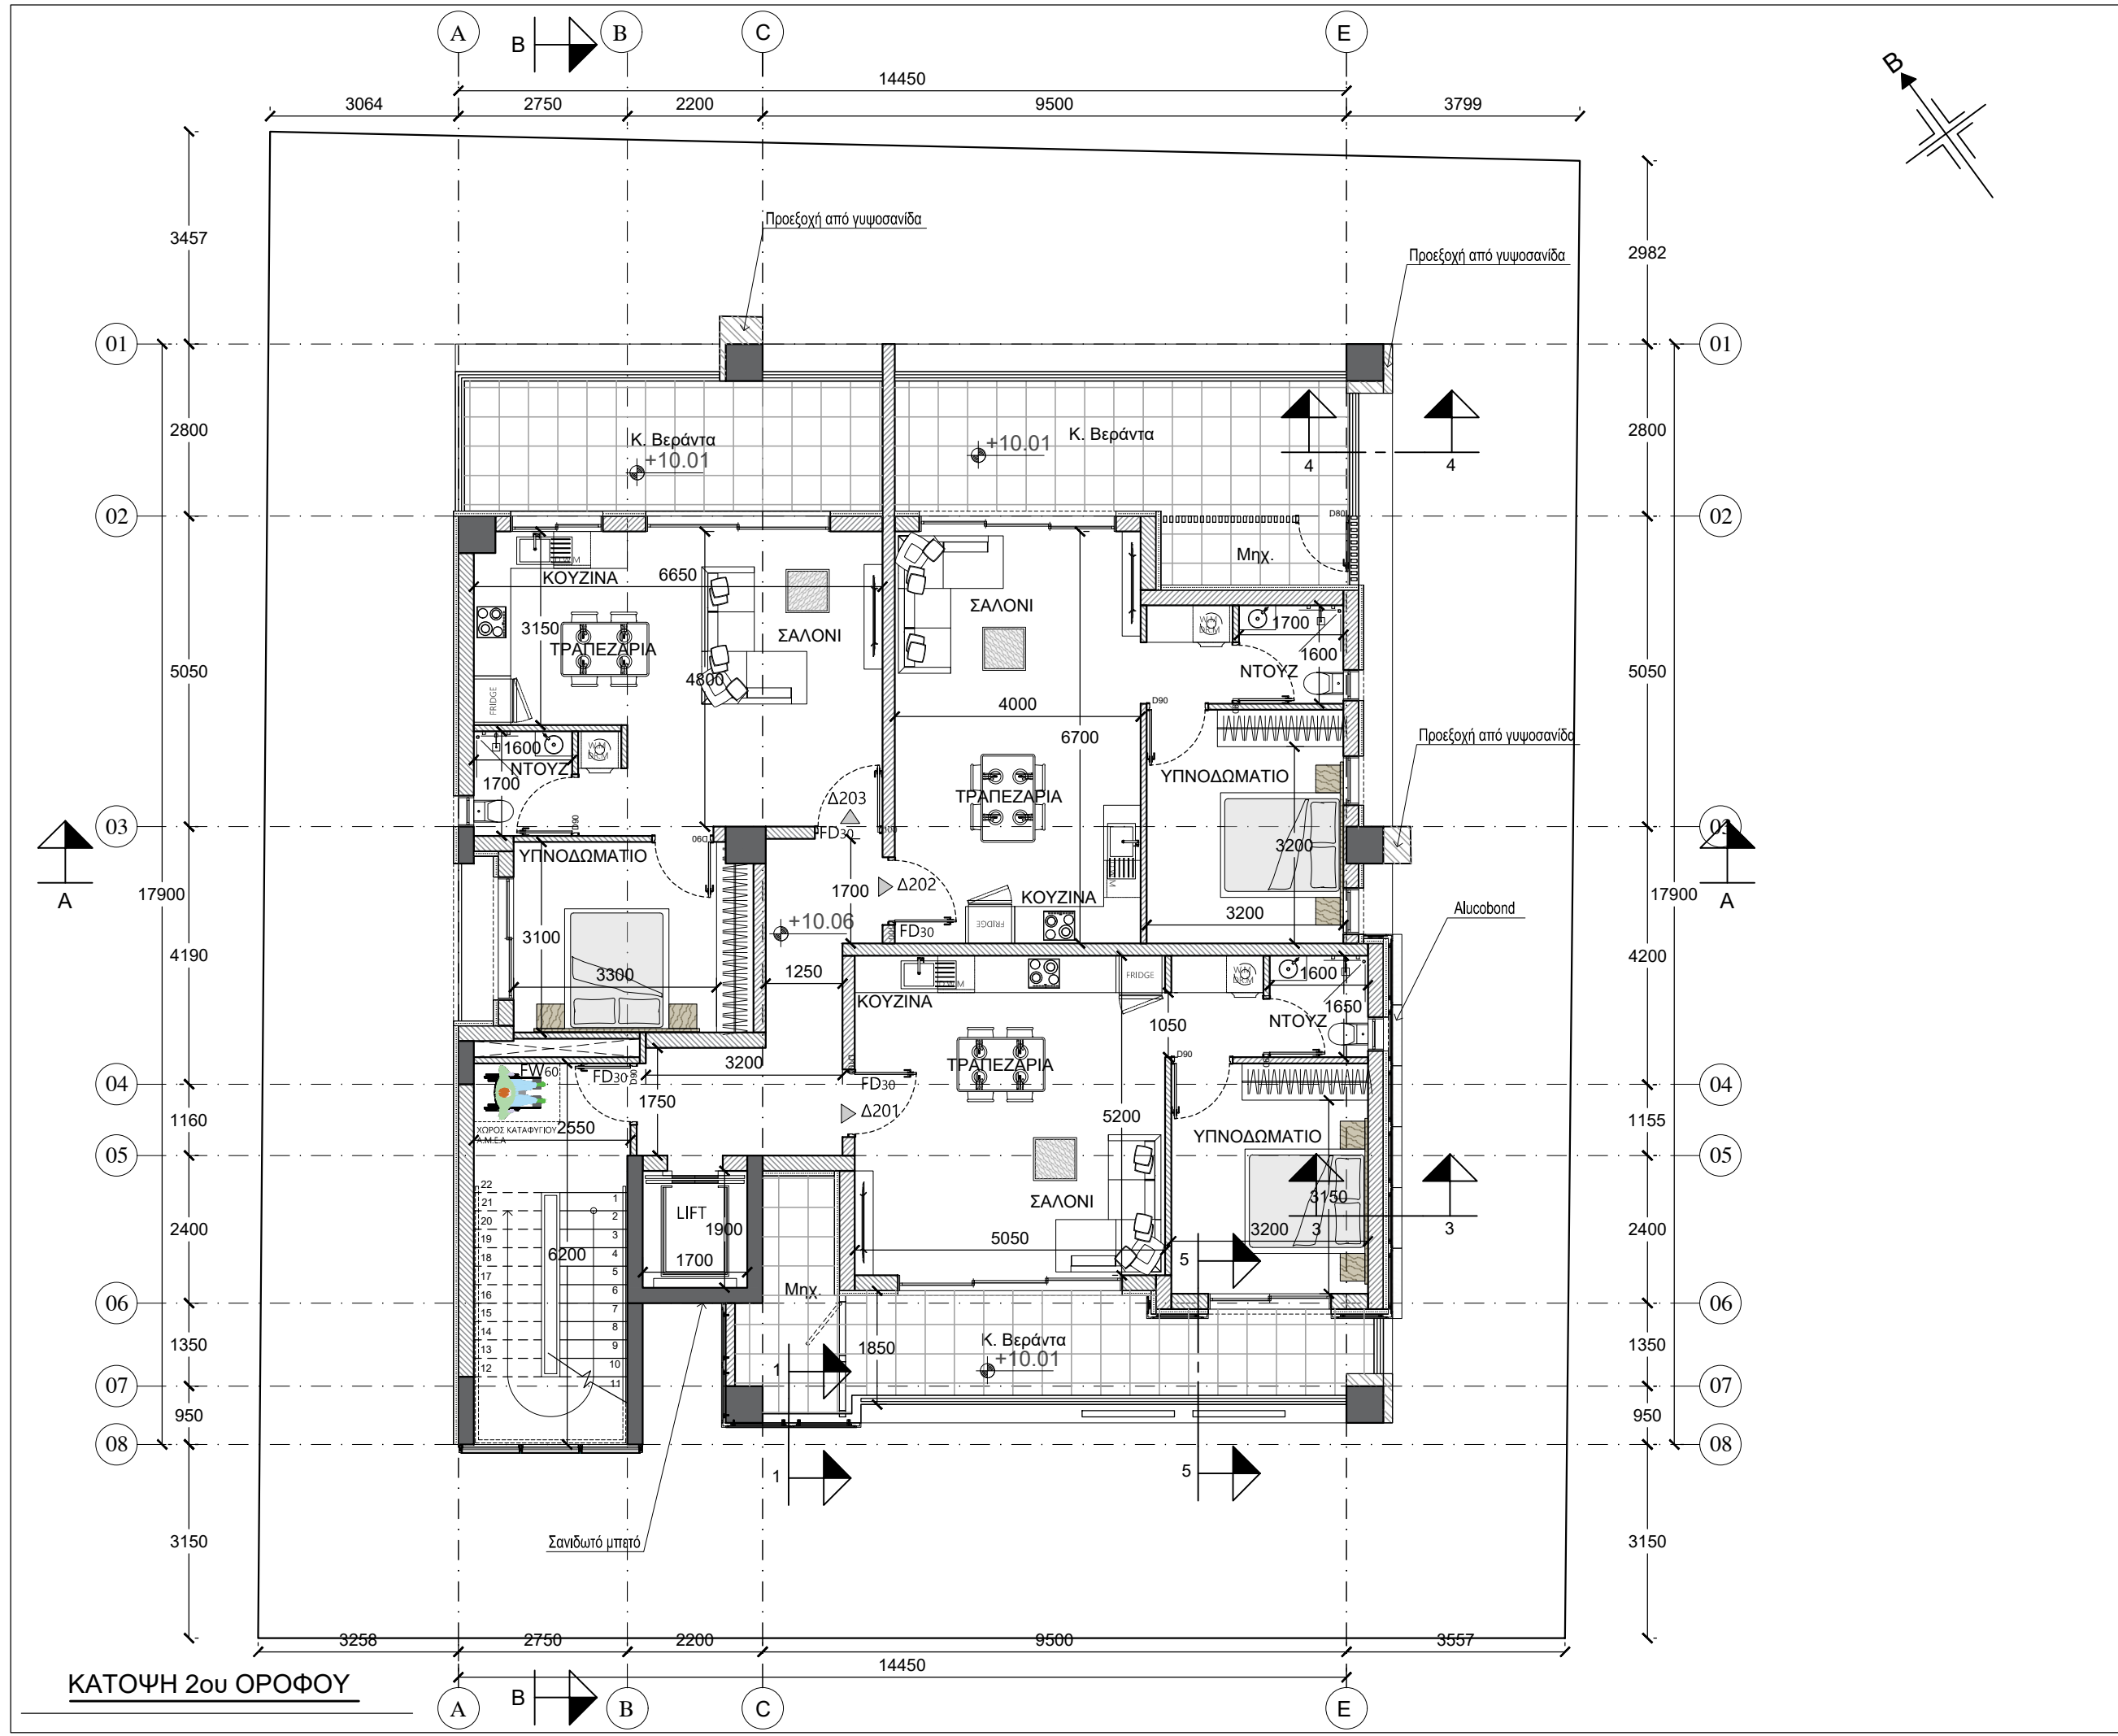

**ΚΑΤΟΨΗ 2ου ΟΡΟΦΟΥ**

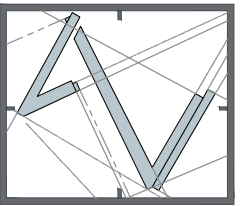

**vasiliou**

architects • engineers • interiors  
ΤΗΛ. 22-350516 • 99-474167 • FAX 22-355119

**ΣΗΜΕΙΩΣΕΙΣ**

+0.00 ΠΡΟΤΕΙΝΟΜΕΝΑ  
ΥΨΟΜΕΤΡΑ

- FD30 (Θύρα με δείκτη πυραντίστασης 30')
- FD60 (Θύρα με δείκτη πυραντίστασης 60')
- FW60 (Τοίχος με δείκτη πυραντίστασης 60')

ΤΟΙΧΟΣ ΑΠΟ ΓΥΦΟΣΑΝΙΔΑ

**ΑΔΕΙΑ ΟΙΚΟΔΟΜΗΣ**

Αλλαγές : Χ.Α. 21.09.2022

Υπογραφή :

Οικοδομή:  
**D.S.M PROPERTY LTD**  
**ΚΑΤΑΣΤΗΜΑ & ΔΙΑΜΕΡΙΣΜΑΤΑ**  
στην: Έγκωμη


Τίτλος:  
**ΚΑΤΟΨΗ 3<sup>ου</sup> ΟΡΟΦΟΥ**

Σχεδίαση: Μ.Α. Έλεγχος: Α. Β.

Φύλλο:	Σχέδιο:	Τμήμα:	Τεμάχιο:
21	52Ε2	4	1331
Κλίμακα:	Αρ. Ερ.	Αρ. Σχ.	Ημερ.
1:100	A1103	A07	12.2022



**ΚΑΤΟΨΗ 3<sup>ου</sup> ΟΡΟΦΟΥ**

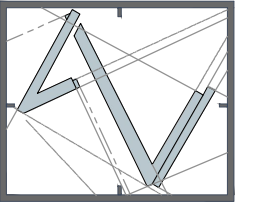

**vasiliou**  
 architects • engineers • interiors  
 ΤΗΛ 22-350516 • 99-474167 • FAX 22-355119

**ΣΗΜΕΙΩΣΕΙΣ**

- +0.00 ΠΡΟΤΕΙΝΟΜΕΝΑ  
ΥΨΟΜΕΤΡΑ
- FD30 (Θύρα με δείκτη πυραντίστασης 30')
  - FD60 (Θύρα με δείκτη πυραντίστασης 60')
  - FW60 (Τοίχος με δείκτη πυραντίστασης 60')

ΤΟΙΧΟΣ ΑΠΟ ΓΥΦΟΣΑΝΙΔΑ

**ΑΔΕΙΑ ΟΙΚΟΔΟΜΗΣ**



Αλλαγές : Χ.Α. 21.09.2022

Υπογραφή :

Οικοδομή:  
**D.S.M PROPERTY LTD**  
**ΚΑΤΑΣΤΗΜΑ & ΔΙΑΜΕΡΙΣΜΑΤΑ**  
 στην: Έγκωμη

Τίτλος:  
**ΚΑΤΟΨΗ 4<sup>ου</sup> ΟΡΟΦΟΥ**

Σχεδίαση: Μ.Α.		Έλεγχος: Α. Β.	
Φύλλο:	Σχέδιο:	Τμήμα:	Τεμάχιο:
21	52Ε2	4	1331
Κλίμακα:	Αρ. Ερ.	Αρ. Σχ.	Ημερ.
1:100	A1103	A08	12.2022

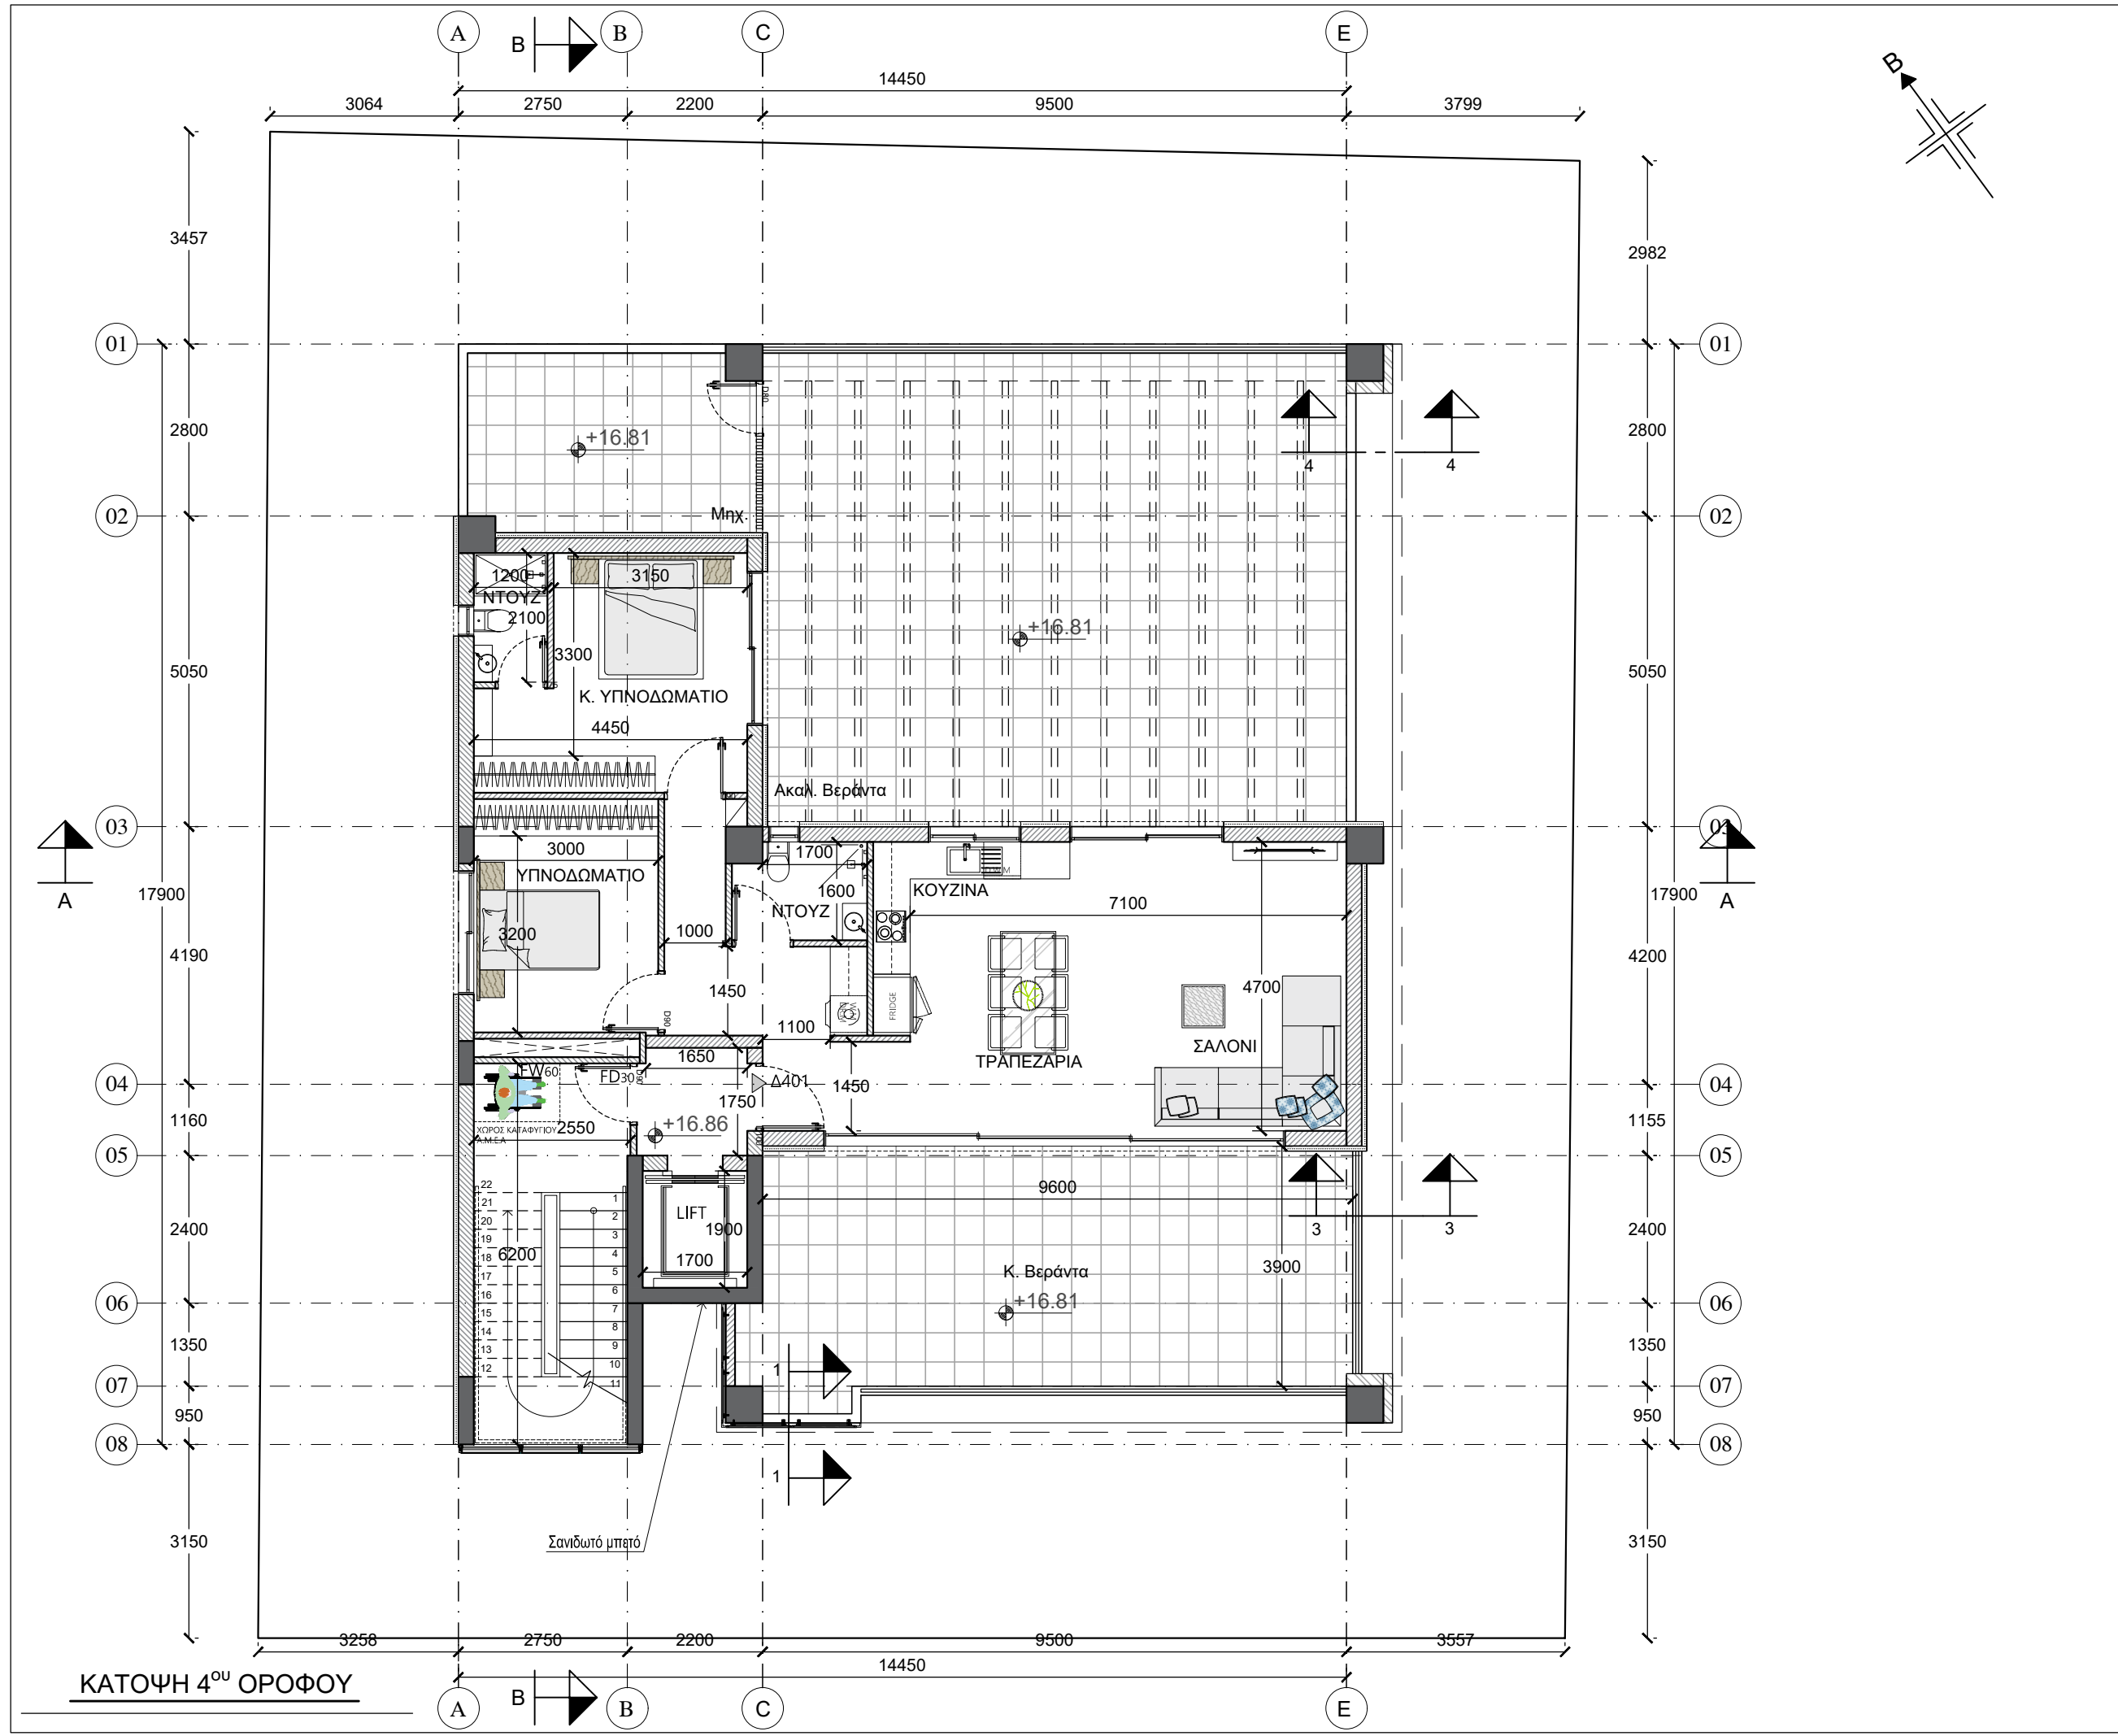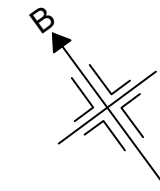

**ΚΑΤΟΨΗ 4<sup>ου</sup> ΟΡΟΦΟΥ**