

ΣΗΜΕΙΩΣΕΙΣ

- ⊕ +0.00 ΠΡΟΤΕΙΝΟΜΕΝΑ ΥΨΟΜΕΤΡΑ
- ⊕ +0.00 ΥΦΙΣΤΑΜΕΝΑ ΥΨΟΜΕΤΡΑ

Αλλαγές :

ΟΙΚΟΠΕΔΟ Ή ΥΠΟ ΔΗΜΙΟΥΡΓΙΑ ΟΙΚΟΠΕΔΟ
 Φ/Σχ. : 0/2-227-390
 Τμήμα : 05
 Αρ. Τεμαχίου : 46
 Περιοχή : Αρχάγγελος - Ανθούπολη
 Αρ. Πολεοδομικής Άδειας :

ΠΟΛΕΟΔΟΜΙΚΑ ΔΕΔΟΜΕΝΑ

Εμβαδόν Οικοπέδου : 536 τ.μ.
 Ζώνη : Κα7
 Σ.Δ. : 80% Π.Κ. : 45%
 Περιοχή : Αρχάγγελος - Ανθούπολη
 Αρ. Ορόφων : 2 Υψος : 10μ.


Οικοδομή :

D.S.M PROPERTIES LTD

στην: Αρχάγγελος - Ανθούπολη

Τίτλος :

ΚΑΤΟΨΗ ΙΣΟΓΕΙΟΥ

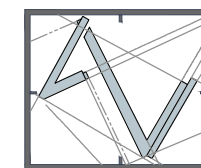

vasiliou

architects • engineers • interiors
 ΤΗΛ 22-350516 • 99-474167 • FAX 22-355119

ΣΤΟΙΧΕΙΑ ΜΕΛΕΤΗΤΗ


Όνοματεπώνυμο : Ανδρέας Βασιλείου
 Αρ. Ματρώου ΕΤΕΚ : Α 032 548
 Υπογραφή :

Σχεδίαση: Μ.Α. & Χ.Α. Έλεγχος: Α. Β.

Κλίμακα:	Αρ. Ερ.	Αρ. Σχ.	Ημερ.
1:100	A1187	A1	02.2023

ΚΑΤΟΨΗ ΙΣΟΓΕΙΟΥ

⊕ -0.02
 215.948

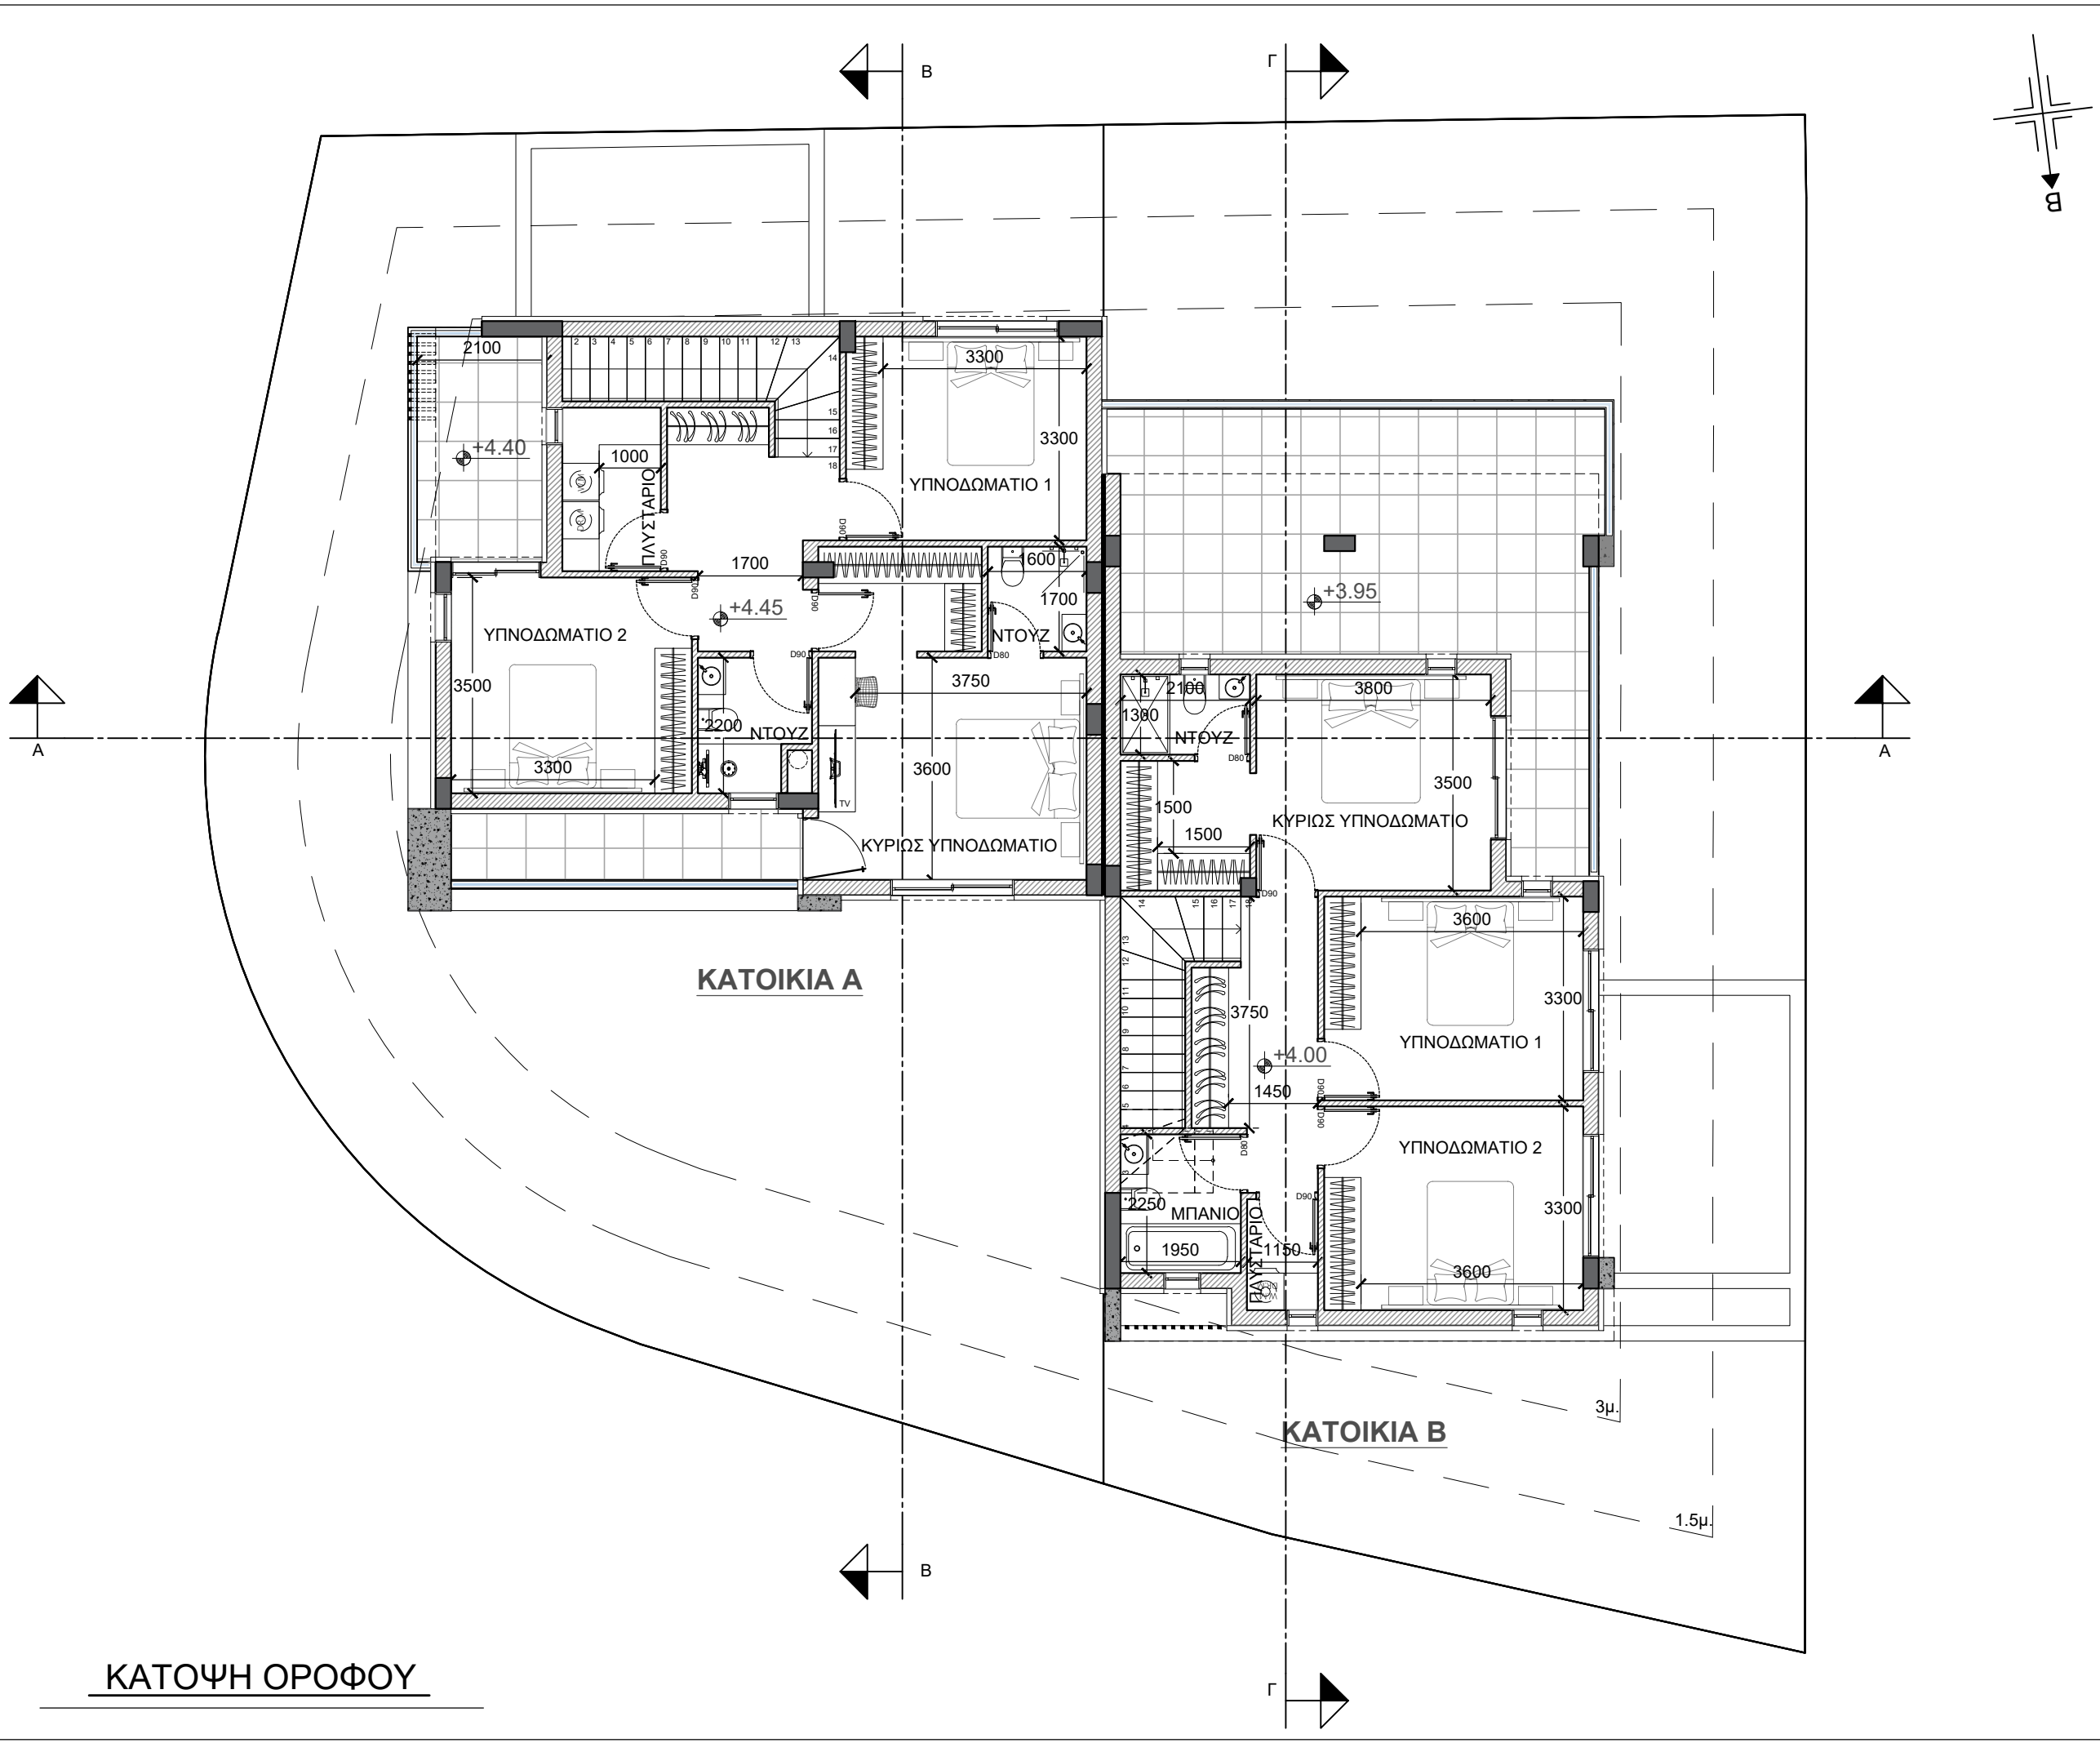

ΣΗΜΕΙΩΣΕΙΣ

- ⊕ +0.00 ΠΡΟΤΕΙΝΟΜΕΝΑ ΥΨΟΜΕΤΡΑ
- ⊕ +0.00 ΥΦΙΣΤΑΜΕΝΑ ΥΨΟΜΕΤΡΑ

Αλλαγές :

ΟΙΚΟΠΕΔΟ Ή ΥΠΟ ΔΗΜΙΟΥΡΓΙΑ ΟΙΚΟΠΕΔΟ
 Φ/Σχ. : 0/2-227-390
 Τμήμα : 05
 Αρ. Τεμαχίου : 46
 Περιοχή : Αρχάγγελος - Ανθούπολη
 Αρ. Πολεοδομικής Άδειας :

ΠΟΛΕΟΔΟΜΙΚΑ ΔΕΔΟΜΕΝΑ

Εμβαδόν Οικοπέδου : 536 τ.μ.
 Ζώνη : Κα7
 Σ.Δ. : 80% Π.Κ. : 45%
 Περιοχή : Αρχάγγελος - Ανθούπολη
 Αρ. Ορόφων : 2 Υψος : 10μ.


Οικοδομή:

D.S.M PROPERTIES LTD

στην: Αρχάγγελος - Ανθούπολη

Τίτλος:

ΚΑΤΟΨΗ ΟΡΟΦΟΥ

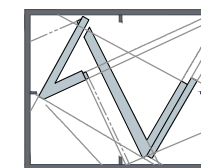

vasiliou

architects • engineers • interiors

ΤΗΛ 22-350516 • 99-474167 • FAX 22-355119

ΣΤΟΙΧΕΙΑ ΜΕΛΕΤΗΤΗ

Όνοματεπώνυμο : Ανδρέας Βασιλείου
 Αρ. Ματρώου ΕΤΕΚ : Α 032 548
 Υπογραφή :

Σχεδίαση: Μ.Α. & Χ.Α. Έλεγχος: Α. Β.

Κλίμακα:	Αρ. Ερ.	Αρ. Σχ.	Ημερ.
1:100	A1187	A2	02.2023

ΚΑΤΟΨΗ ΟΡΟΦΟΥ