

**ΣΗΜΕΙΩΣΕΙΣ**

Εμβαδό Κατοικίας 1: 179τ.μ.  
Εμβαδό Κατοικίας 2: 179τ.μ.

Αλλαγές :

ΟΙΚΟΠΕΔΟ Ή ΥΠΟ ΔΗΜΙΟΥΡΓΙΑ ΟΙΚΟΠΕΔΟ

Φ/Σχ. : 0/2-227-390  
Τμήμα : 05  
Αρ. Τεμαχίου : 106  
Περιοχή : ΔΗΜΟΣ ΛΑΚΑΤΑΜΕΙΑΣ  
Αρ. Πολεοδομικής Άδειας : .....

**ΠΟΛΕΟΔΟΜΙΚΑ ΔΕΔΟΜΕΝΑ**

Εμβαδόν Οικοπέδου : 554  
Ζώνη : Κα7  
Σ.Δ. : 80% Π.Κ. : 45%  
Περιοχή : ΑΡΧΑΓΓ. ΑΝΘΟΥΠΟΛΗ  
Αρ. Ορόφων : ..!!!!!! Ύψος : ..!!!!!!


Οικοδομή:

**DSM Properties**

στην: Λακατάμεια

Τίτλος:

**ΚΑΤΟΨΗ ΙΣΟΓΕΙΟΥ**

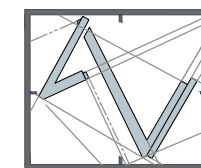

**vasiliou**



architects • engineers • interiors  
ΤΗΛ 22-350516 • 99-474167 • FAX 22-355119

**ΣΤΟΙΧΕΙΑ ΜΕΛΕΤΗΤΗ**

Όνοματεπώνυμο : Ανδρέας Βασιλείου  
Αρ. Μητρώου ΕΤΕΚ : Α 032 548  
Υπογραφή :

Σχεδίαση: Χ.Α. Έλεγχος: Α. Β.

Κλίμακα:	Αρ. Ερ.	Αρ. Σχ.	Ημερ.
1:100	A1197	A1	03.2023

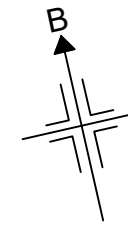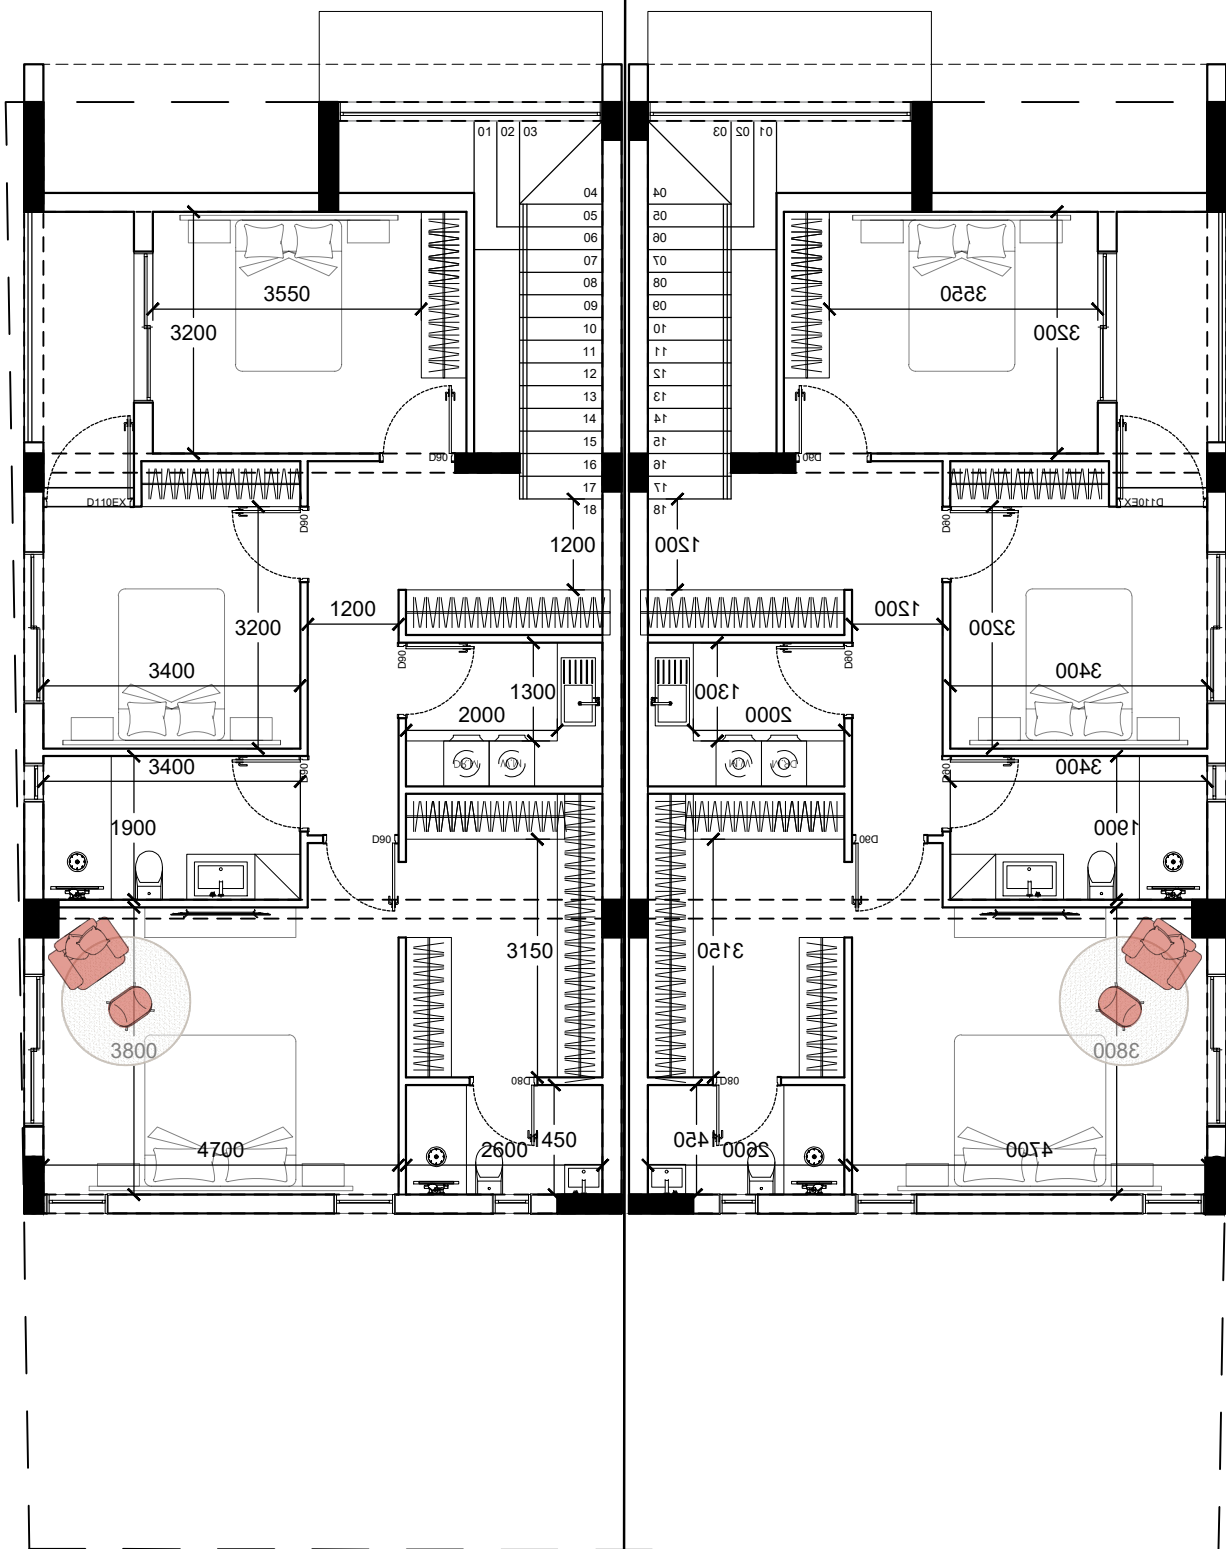

**ΣΗΜΕΙΩΣΕΙΣ**

Εμβαδό Κατοικίας 1: 179τ.μ.  
Εμβαδό Κατοικίας 2: 179τ.μ.

Αλλαγές :

ΟΙΚΟΠΕΔΟ Ή ΥΠΟ ΔΗΜΙΟΥΡΓΙΑ ΟΙΚΟΠΕΔΟ

Φ/Σχ. : 0/2-227-390  
Τμήμα : 05  
Αρ. Τεμαχίου : 106  
Περιοχή : ΔΗΜΟΣ ΛΑΚΑΤΑΜΕΙΑΣ  
Αρ. Πολεοδομικής Άδειας : .....

**ΠΟΛΕΟΔΟΜΙΚΑ ΔΕΔΟΜΕΝΑ**

Εμβαδόν Οικοπέδου : 554  
Ζώνη : Κα7  
Σ.Δ. : 80% Π.Κ. : 45%  
Περιοχή : ΑΡΧΑΓΓ. ΑΝΘΟΥΠΟΛΗ  
Αρ. Ορόφων : ..!!!!!! Ύψος : ..!!!!!!


Οικοδομή:

**DSM Properties**

στην: Λακατάμεια

Τίτλος:

**ΚΑΤΟΨΗ ΟΡΟΦΟΥ**

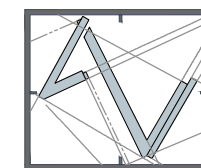

**vasiliou**

architects • engineers • interiors

ΤΗΛ 22-350516 • 99-474167 • FAX 22-355119

**ΣΤΟΙΧΕΙΑ ΜΕΛΕΤΗΤΗ**

Όνοματεπώνυμο : Ανδρέας Βασιλείου  
Αρ. Μητρώου ΕΤΕΚ : Α 032 548  
Υπογραφή :

Σχεδίαση: Χ.Α. Έλεγχος: Α. Β.

Κλίμακα:	Αρ. Ερ.	Αρ. Σχ.	Ημερ.
1:100	A1197	A2	03.2023