
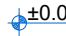
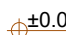
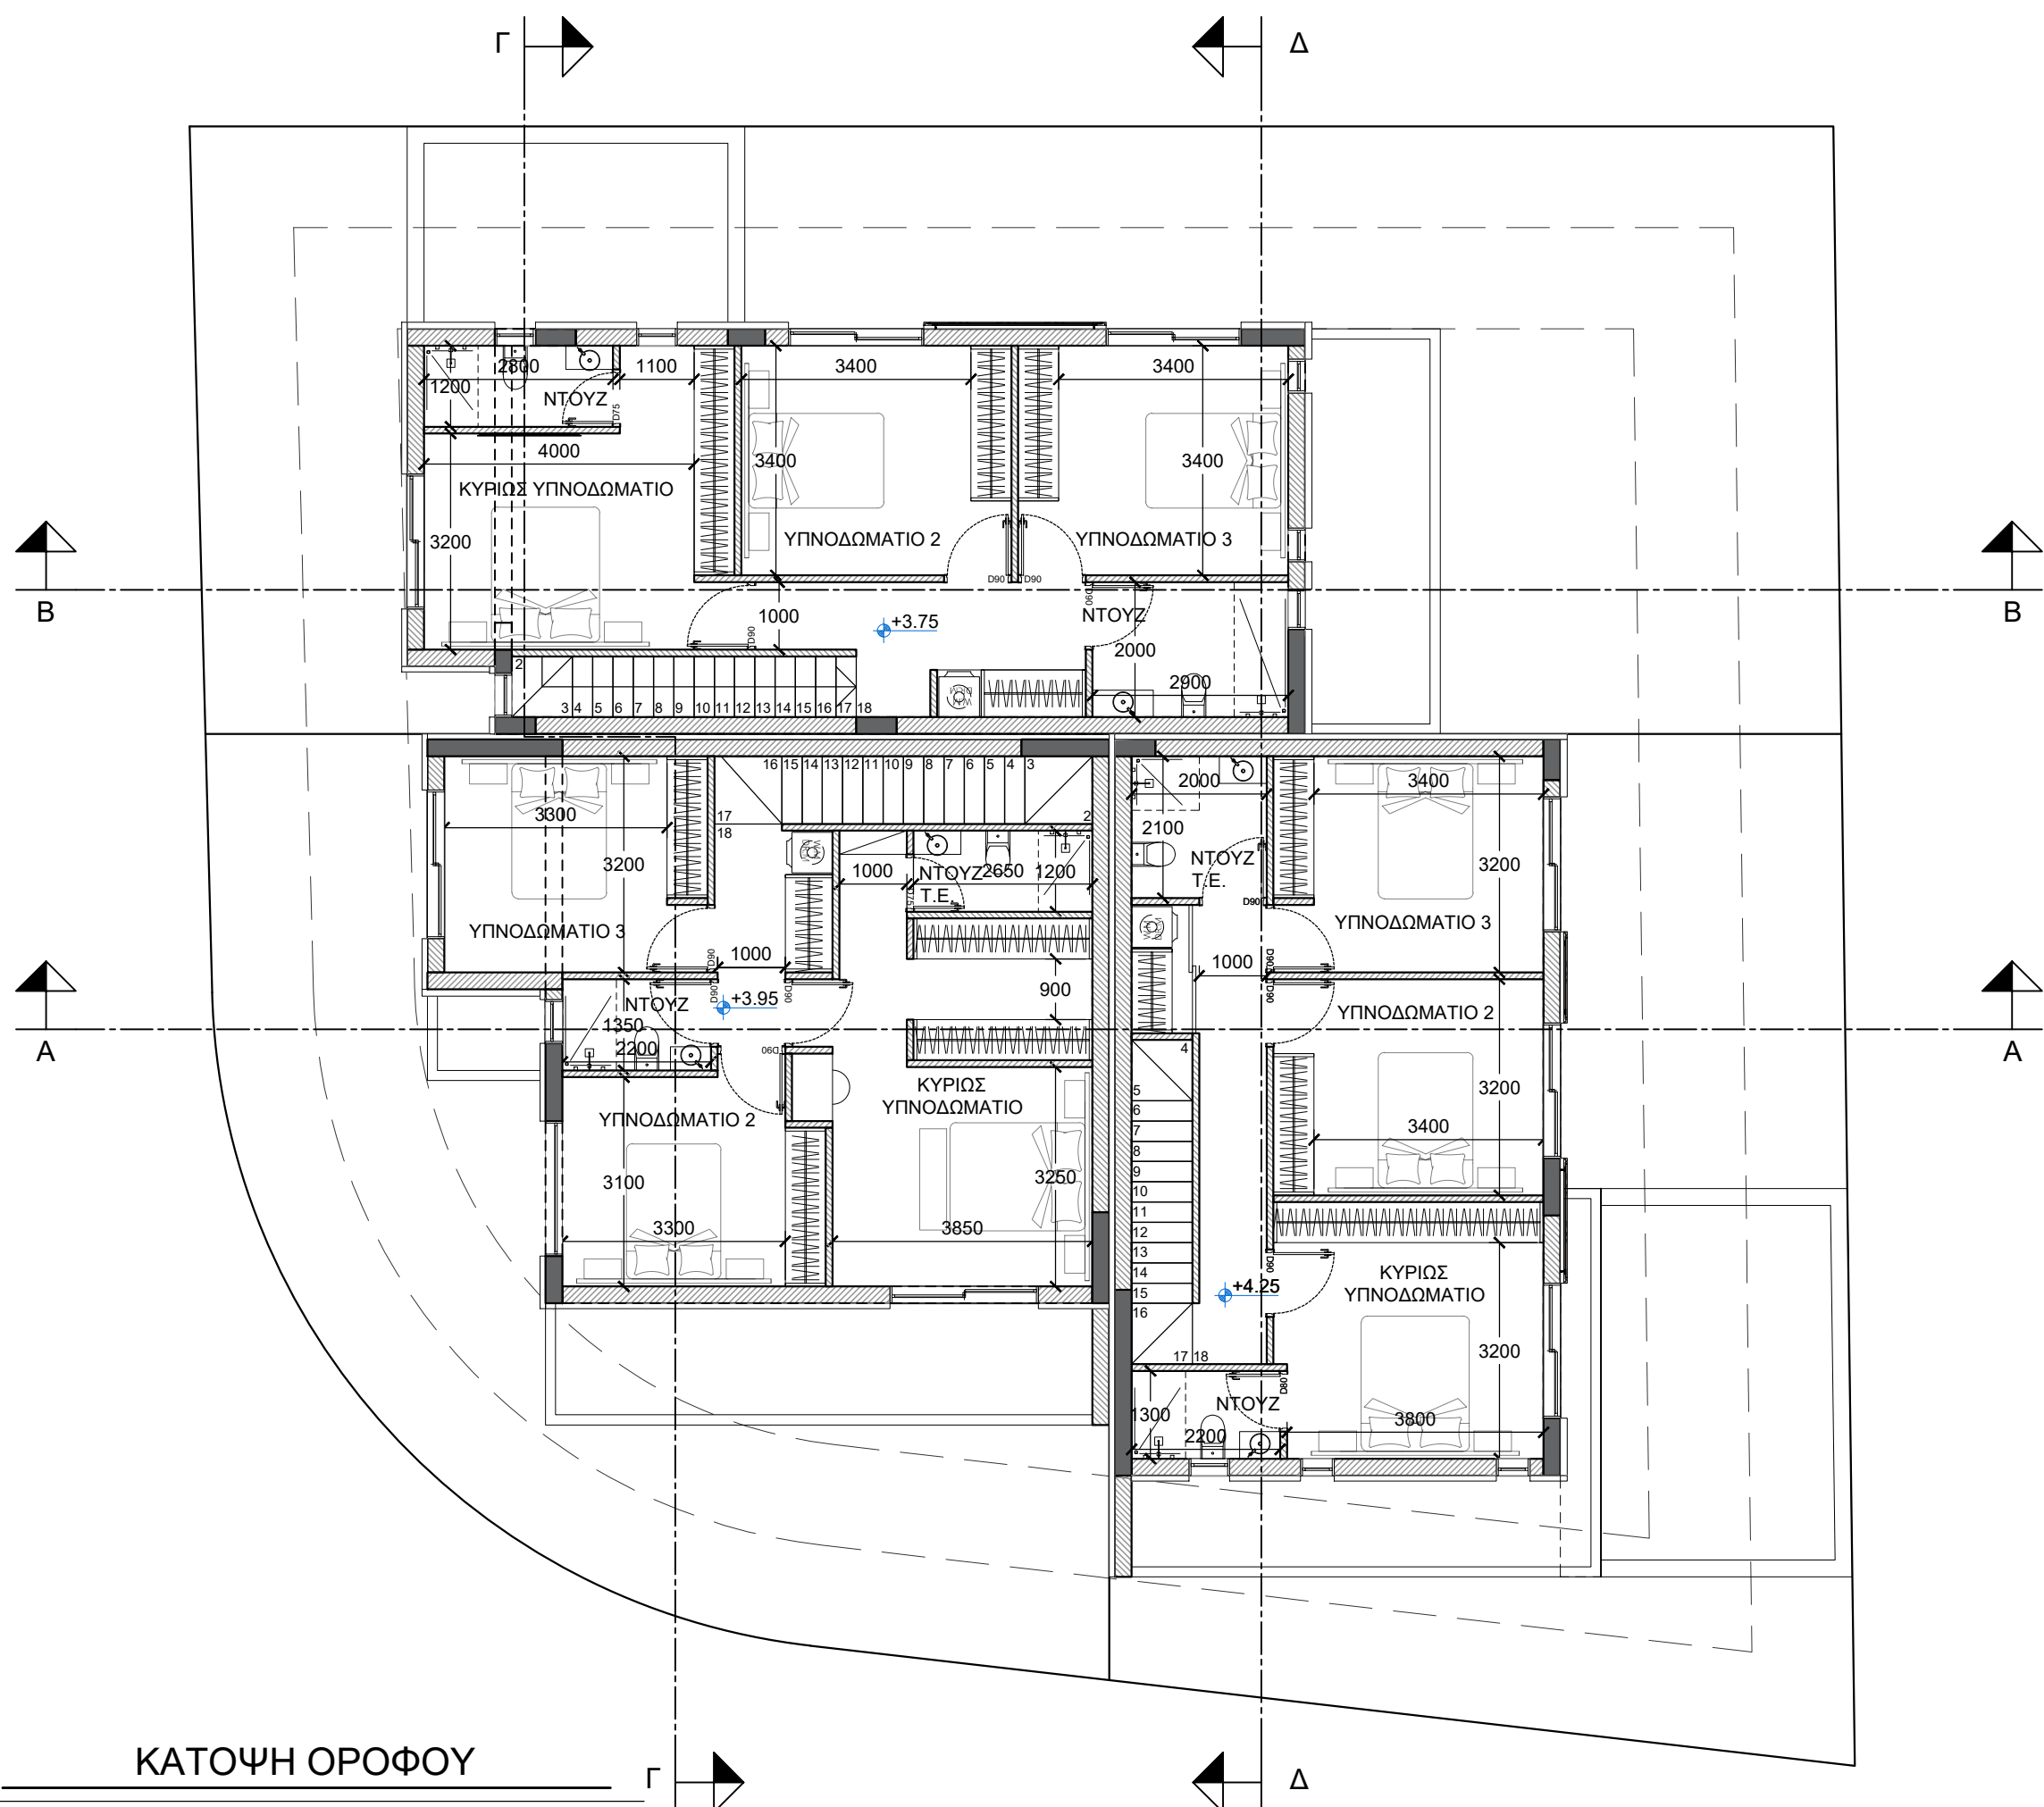


ΣΗΜΕΙΩΣΕΙΣ

-  ±0.00 ΠΡΟΤΕΙΝΟΜΕΝΑ ΥΨΟΜΕΤΡΑ
-  ±0.00 ΥΦΙΣΤΑΜΕΝΑ ΥΨΟΜΕΤΡΑ

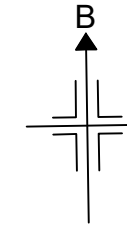

Αλλαγές :

ΟΙΚΟΠΕΔΟ Ή ΥΠΟ ΔΗΜΙΟΥΡΓΙΑ ΟΙΚΟΠΕΔΟ

Φ/Σχ. : 0/2-227-389
 Τμήμα : .05
 Αρ. Τεμαχίου : .514
 Περιοχή : .ΛΑΚΑΤΑΜΕΙΑ
 Αρ. Πολεοδομικής Άδειας : ...ΟΙΚΟΠΕΔΟ...

ΠΟΛΕΟΔΟΜΙΚΑ ΔΕΔΟΜΕΝΑ

Εμβαδόν Οικοπέδου : .539
 Ζώνη : Κα7
 Σ.Δ. : 0.80 Π.Κ. : 0.45
 Περιοχή : .ΛΑΚΑΤΑΜΕΙΑ
 Αρ. Ορόφων : .2..... Ύψος : .10.....


Οικοδομή:

D.S.M. PROPERTIES LTD
(3 ΚΑΤΟΙΚΙΕΣ)

στη: ΛΑΚΑΤΑΜΕΙΑ

Τίτλος:

ΚΑΤΟΨΗ ΟΡΟΦΟΥ

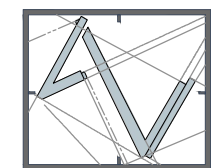

vasiliou

architects • engineers • interiors

ΤΗΛ. 22-350516 • 99-474167 • FAX 22-355119

ΣΤΟΙΧΕΙΑ ΜΕΛΕΤΗΤΗ


Όνοματεπώνυμο : Ανδρέας Βασιλείου
 Αρ. Μητρώου ΕΤΕΚ : Α 032 548
 Υπογραφή :

Ανδρέας Βασιλείου
 B.Sc., M.Sc., Civil Eng.
 ΔΙΠΛΩΜΑΤΟΥΧΟΣ
 ΠΟΛΙΤΙΚΟΣ ΜΗΧΑΝΙΚΟΣ

Σχεδίαση: Σ.Ι. & Χ.Α. Έλεγχος: Α. Β.

Κλίμακα:	Αρ. Ερ.	Αρ. Σχ.	Ημερ.
1:100	A1241	A2	04.2025

ΚΑΤΟΨΗ ΟΡΟΦΟΥ

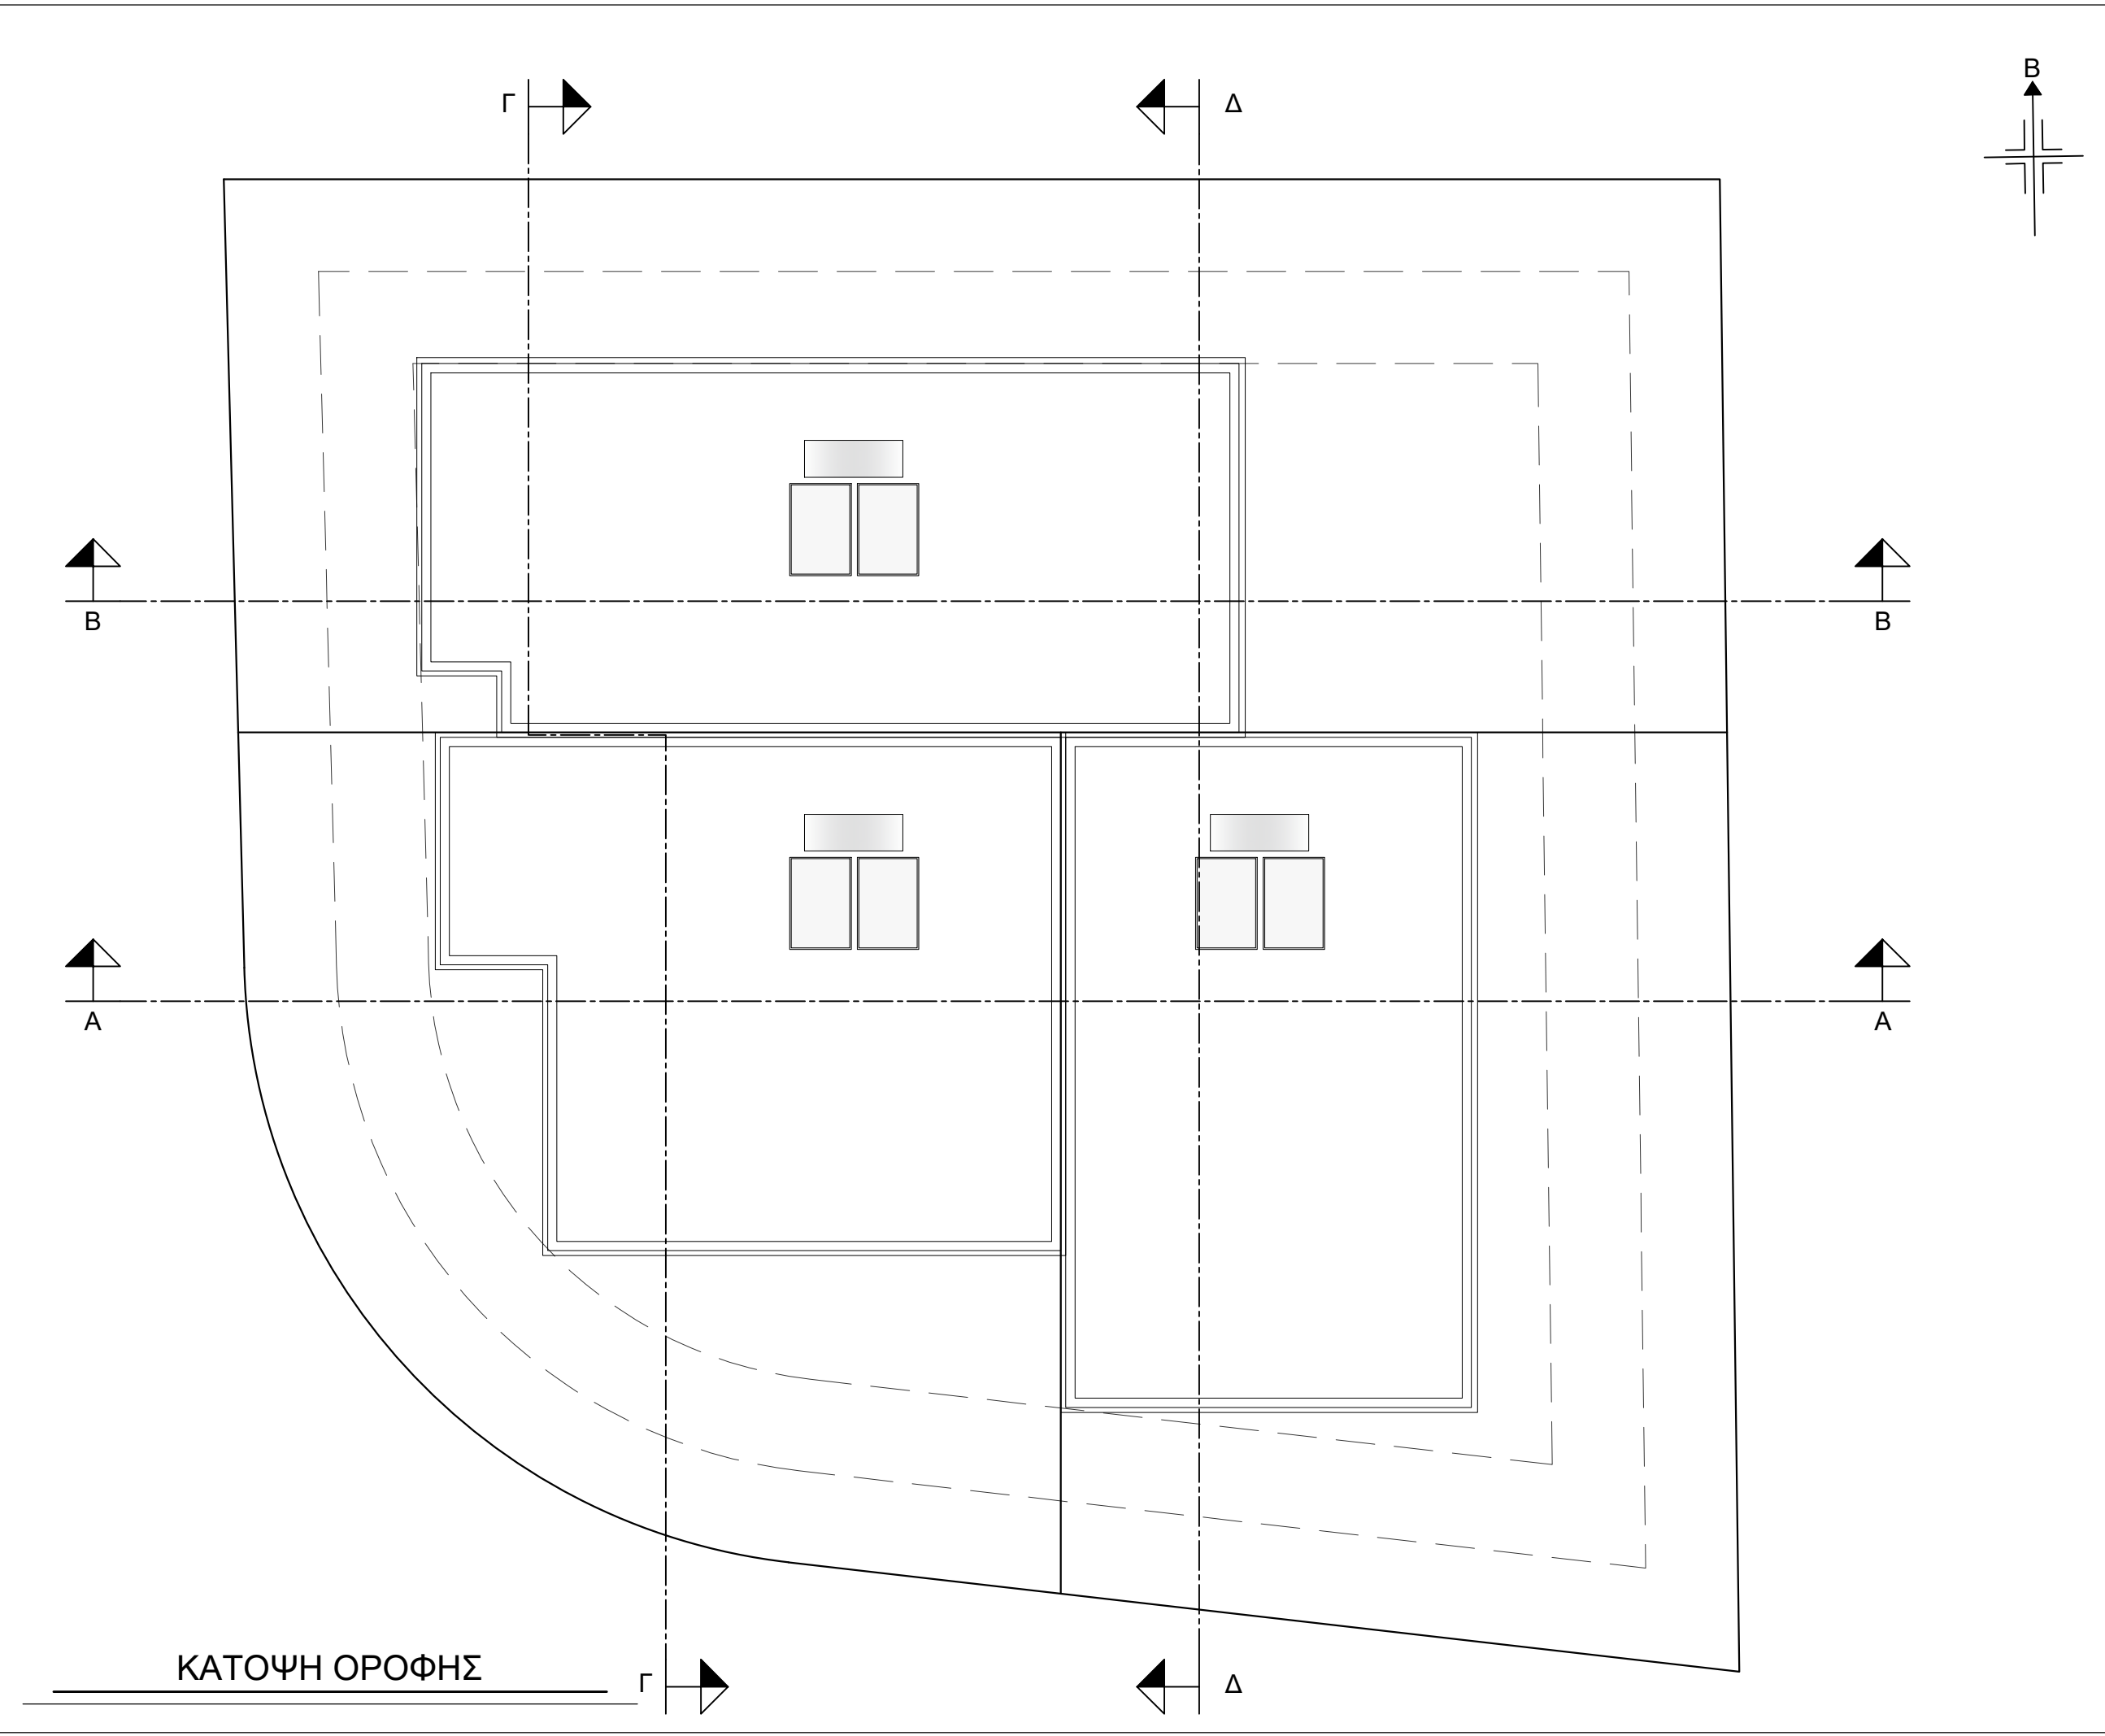

ΣΗΜΕΙΩΣΕΙΣ

- ±0.00 ΠΡΟΤΕΙΝΟΜΕΝΑ ΥΨΟΜΕΤΡΑ
- ±0.00 ΥΦΙΣΤΑΜΕΝΑ ΥΨΟΜΕΤΡΑ


Αλλαγές :

ΟΙΚΟΠΕΔΟ Ή ΥΠΟ ΔΗΜΙΟΥΡΓΙΑ ΟΙΚΟΠΕΔΟ
 Φ/Σχ. : 0/2-227-389
 Τμήμα : 05
 Αρ. Τεμαχίου : 514
 Περιοχή : ΛΑΚΑΤΑΜΕΙΑ
 Αρ. Πολεοδομικής Άδειας : ΟΙΚΟΠΕΔΟ

ΠΟΛΕΟΔΟΜΙΚΑ ΔΕΔΟΜΕΝΑ
 Εμβαδόν Οικοπέδου : 539
 Ζώνη : Κα7
 Σ.Δ. : 0.80 Π.Κ. : 0.45
 Περιοχή : ΛΑΚΑΤΑΜΕΙΑ
 Αρ. Ορόφων : 2 Ύψος : 10

Οικοδομή:
D.S.M. PROPERTIES LTD
(3 ΚΑΤΟΙΚΙΕΣ)
 στη: ΛΑΚΑΤΑΜΕΙΑ

Τίτλος:
ΚΑΤΟΨΗ ΟΡΟΦΗΣ

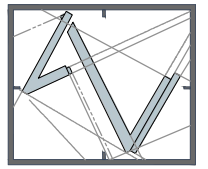

vasiliou
 architects • engineers • interiors
 ΤΗΛ. 22-360516 • 99-474167 • FAX 22-355119


ΣΤΟΙΧΕΙΑ ΜΕΛΕΤΗΤΗ
 Ονοματεπώνυμο : Ανδρέας Βασιλείου
 Αρ. Μητρώου ΕΤΕΚ : Α 032 548
 Υπογραφή :

Ανδρέας Βασιλείου
 B.Sc., M.Sc., Civil Eng.
 ΔΙΠΛΩΜΑΤΟΥΧΟΣ
 ΠΟΛΙΤΙΚΟΣ ΜΗΧΑΝΙΚΟΣ

Σχεδίαση: Σ.Ι. & Χ.Α.	Έλεγχος: Α. Β.		
Κλίμακα:	Αρ. Ερ.	Αρ. Σχ.	Ημερ.
1:100	A1241	A3	04.2025

ΚΑΤΟΨΗ ΟΡΟΦΗΣ


±000
227.258

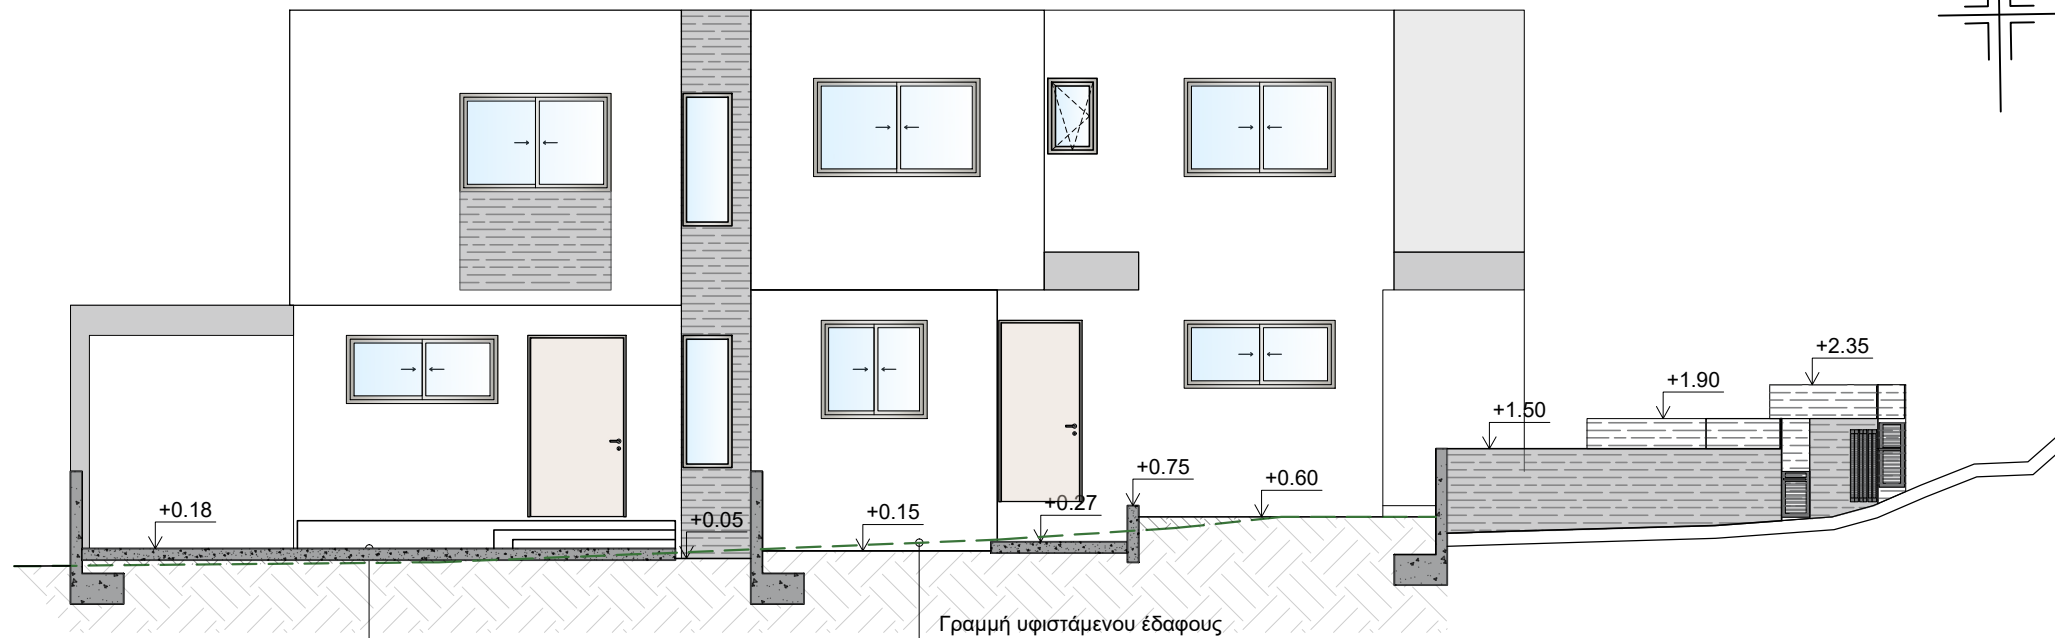

Γραμμή προτεινόμενου εδάφους

Γραμμή υφιστάμενου εδάφους

±000
227.258

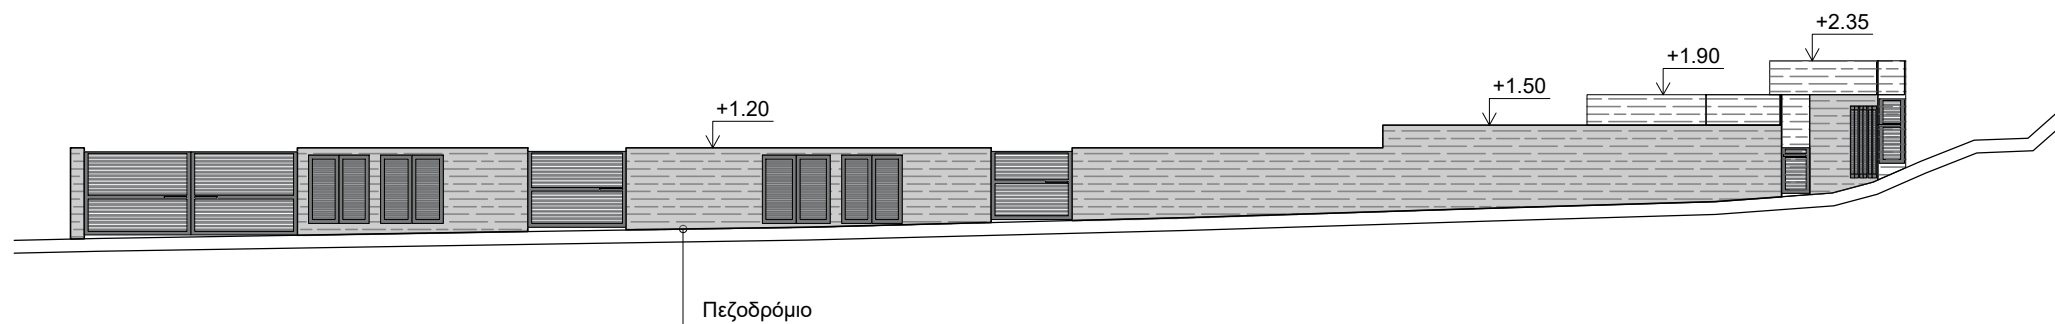

Πεζοδρόμιο

ΠΡΟΣΟΨΗ (ΚΑΤΟΙΚΙΑ 1 & 2)

ΣΗΜΕΙΩΣΕΙΣ

- ±0.00 ΠΡΟΤΕΙΝΟΜΕΝΑ ΥΨΟΜΕΤΡΑ
- ±0.00 ΥΦΙΣΤΑΜΕΝΑ ΥΨΟΜΕΤΡΑ

Αλλαγές :

ΟΙΚΟΠΕΔΟ Ή ΥΠΟ ΔΗΜΙΟΥΡΓΙΑ ΟΙΚΟΠΕΔΟ

Φ/Σχ. : 0/2-227-389
 Τμήμα : .05
 Αρ. Τεμαχίου : .514
 Περιοχή : ΛΑΚΑΤΑΜΕΙΑ
 Αρ. Πολεοδομικής Άδειας : ...ΟΙΚΟΠΕΔΟ...

ΠΟΛΕΟΔΟΜΙΚΑ ΔΕΔΟΜΕΝΑ

Εμβαδόν Οικοπέδου : .539
 Ζώνη : Κα7
 Σ.Δ. : 0.80 Π.Κ. : 0.45
 Περιοχή : ΛΑΚΑΤΑΜΕΙΑ
 Αρ. Ορόφων : .2... Ύψος : .10


Οικοδομή:

D.S.M. PROPERTIES LTD
(3 ΚΑΤΟΙΚΙΕΣ)

στη: ΛΑΚΑΤΑΜΕΙΑ

Τίτλος:

ΟΨΕΙΣ

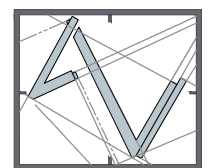

vasiliou

architects • engineers • interiors

ΤΗΛ. 22-360516 • 99-474167 • FAX 22-355119


ΣΤΟΙΧΕΙΑ ΜΕΛΕΤΗΤΗ

Όνοματεπώνυμο : Ανδρέας Βασιλείου
 Αρ. Μητρώου ΕΤΕΚ : Α 032 548
 Υπογραφή :

Ανδρέας Βασιλείου
 B.Sc., M.Sc., Civil Eng.
 ΔΙΠΛΩΜΑΤΟΥΧΟΣ
 ΠΟΛΙΤΙΚΟΣ ΜΗΧΑΝΙΚΟΣ


Σχεδίαση: Σ.Ι. & Χ.Α. Έλεγχος: Α. Β.

Κλίμακα:	Αρ. Ερ.	Αρ. Σχ.	Ημερ.
1:100	A1241	A4	04.2025

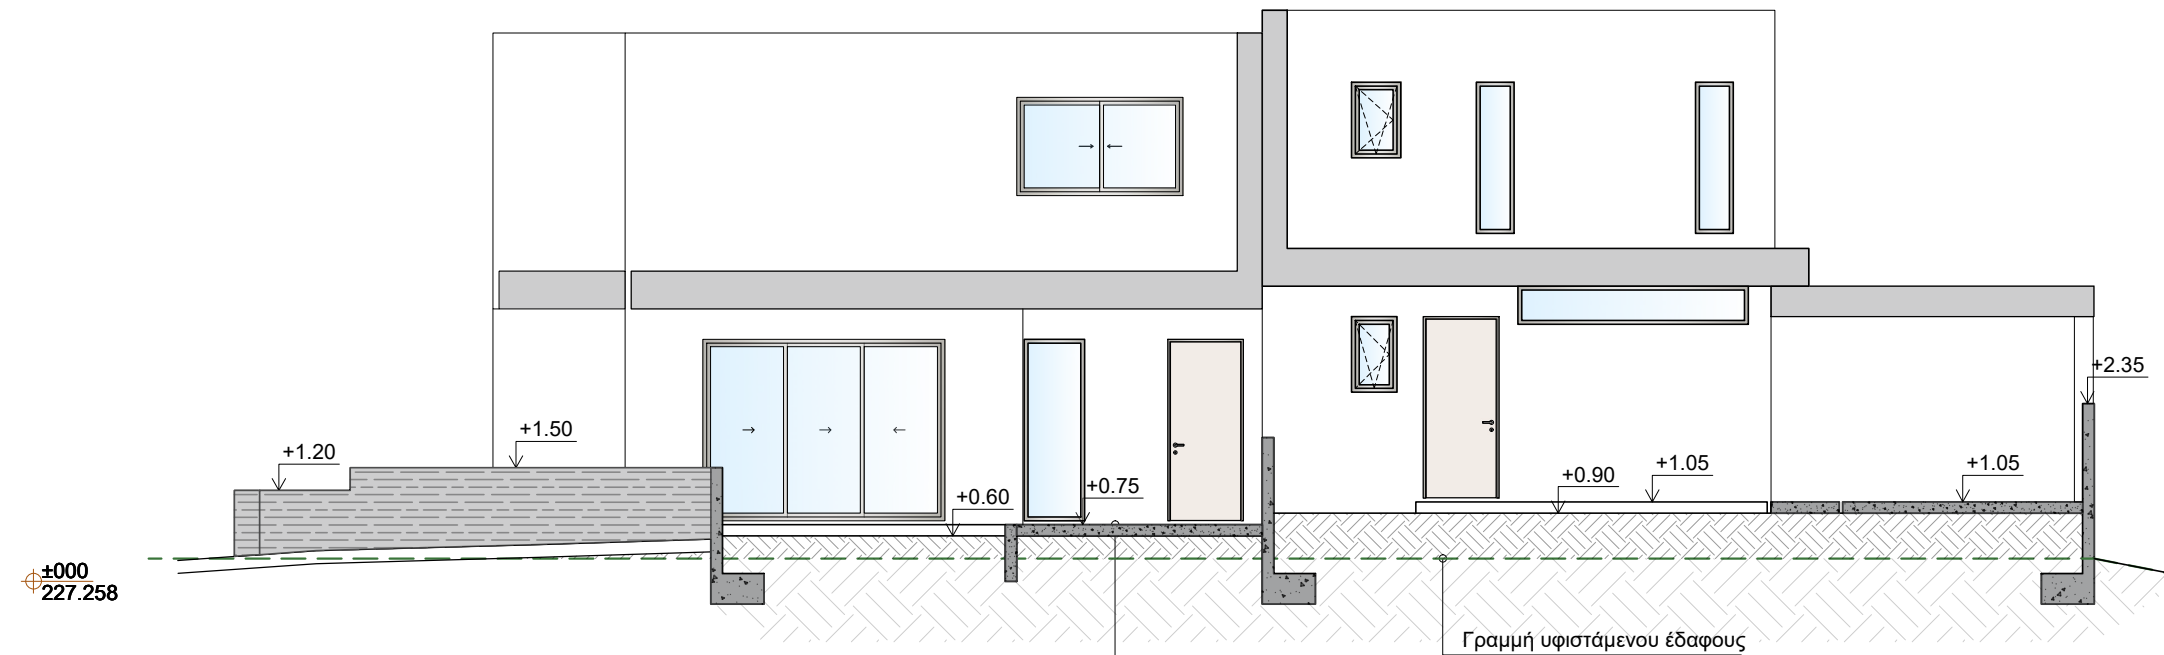

±000
227.258

Γραμμή υφιστάμενου εδάφους
Γραμμή προτεινόμενου εδάφους

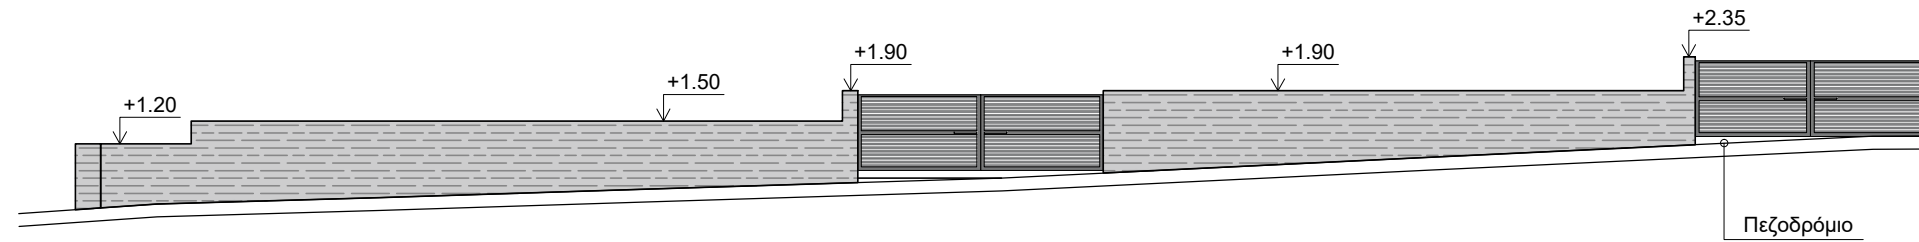

±000
227.258

Πεζοδρόμιο

ΠΛΑΓΙΑ ΟΨΗ (ΚΑΤΟΙΚΙΑ 2 & 3)

ΣΗΜΕΙΩΣΕΙΣ

- ±0.00 ΠΡΟΤΕΙΝΟΜΕΝΑ ΥΨΟΜΕΤΡΑ
- ±0.00 ΥΦΙΣΤΑΜΕΝΑ ΥΨΟΜΕΤΡΑ

Αλλαγές :

ΟΙΚΟΠΕΔΟ Ή ΥΠΟ ΔΗΜΙΟΥΡΓΙΑ ΟΙΚΟΠΕΔΟ

Φ/Σχ. : 0/2-227-389
Τμήμα : .05
Αρ. Τεμαχίου : .514
Περιοχή : ΛΑΚΑΤΑΜΕΙΑ
Αρ. Πολεοδομικής Άδειας : ...ΟΙΚΟΠΕΔΟ...

ΠΟΛΕΟΔΟΜΙΚΑ ΔΕΔΟΜΕΝΑ

Εμβαδόν Οικοπέδου : .539
Ζώνη : Κα7
Σ.Δ. : 0.80 Π.Κ. : 0.45
Περιοχή : ΛΑΚΑΤΑΜΕΙΑ
Αρ. Ορόφων : ..2... Ύψος : .10...


Οικοδομή:

D.S.M. PROPERTIES LTD
(3 ΚΑΤΟΙΚΙΕΣ)

στη: ΛΑΚΑΤΑΜΕΙΑ

Τίτλος:

ΟΨΕΙΣ

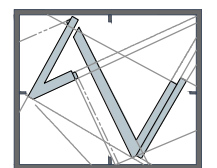

vasiliou

architects • engineers • interiors

ΤΗΛ. 22-360516 • 99-474167 • FAX 22-355119

ΣΤΟΙΧΕΙΑ ΜΕΛΕΤΗΤΗ

Όνοματεπώνυμο : Ανδρέας Βασιλείου
Αρ. Μητρώου ΕΤΕΚ : Α 032 548
Υπογραφή :

Ανδρέας Βασιλείου
B.Sc., M.Sc., Civil Eng.
ΔΙΠΛΩΜΑΤΟΥΧΟΣ
ΠΟΛΙΤΙΚΟΣ ΜΗΧΑΝΙΚΟΣ

Σχεδίαση: Σ.Ι. & Χ.Α. Έλεγχος: Α. Β.

Κλίμακα:	Αρ. Ερ.	Αρ. Σχ.	Ημερ.
1:100	A1241	A5	04.2025



ΠΛΑΓΙΑ ΟΨΗ (ΚΑΤΟΙΚΙΑ 3 & 1)

ΣΗΜΕΙΩΣΕΙΣ

- ±0.00 ΠΡΟΤΕΙΝΟΜΕΝΑ ΥΨΟΜΕΤΡΑ
- ±0.00 ΥΦΙΣΤΑΜΕΝΑ ΥΨΟΜΕΤΡΑ

Αλλαγές :

ΟΙΚΟΠΕΔΟ Ή ΥΠΟ ΔΗΜΙΟΥΡΓΙΑ ΟΙΚΟΠΕΔΟ
 Φ/Σχ. : 0/2-227-389
 Τμήμα : .05
 Αρ. Τεμαχίου : .514
 Περιοχή : ΛΑΚΑΤΑΜΕΙΑ
 Αρ. Πολεοδομικής Άδειας : ...ΟΙΚΟΠΕΔΟ...

ΠΟΛΕΟΔΟΜΙΚΑ ΔΕΔΟΜΕΝΑ

Εμβαδόν Οικοπέδου : .539
 Ζώνη : Κα7
 Σ.Δ. : 0.80 Π.Κ. : 0.45
 Περιοχή : ΛΑΚΑΤΑΜΕΙΑ
 Αρ. Ορόφων : ..2... Ύψος : .10


Οικοδομή:

D.S.M. PROPERTIES LTD
(3 ΚΑΤΟΙΚΙΕΣ)

στη: ΛΑΚΑΤΑΜΕΙΑ

Τίτλος:

ΟΨΕΙΣ

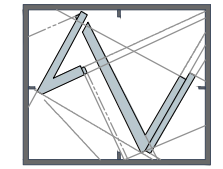



vasiliou
 architects • engineers • interiors
 ΤΗΛ. 22-360516 • 99-474167 • FAX 22-355119

ΣΤΟΙΧΕΙΑ ΜΕΛΕΤΗΤΗ

Όνοματεπώνυμο : Ανδρέας Βασιλείου
 Αρ. Μητρώου ΕΤΕΚ : Α 032 548
 Υπογραφή :

Ανδρέας Βασιλείου
 B.Sc., M.Sc., Civil Eng.
 ΔΙΠΛΩΜΑΤΟΥΧΟΣ
 ΠΟΛΙΤΙΚΟΣ ΜΗΧΑΝΙΚΟΣ

Σχεδίαση: Σ.Ι. & Χ.Α.	Έλεγχος: Α. Β.
Κλίμακα: 1:100	Αρ. Σχ. Α6
Αρ. Ερ. Α1241	Ημερ. 04.2025

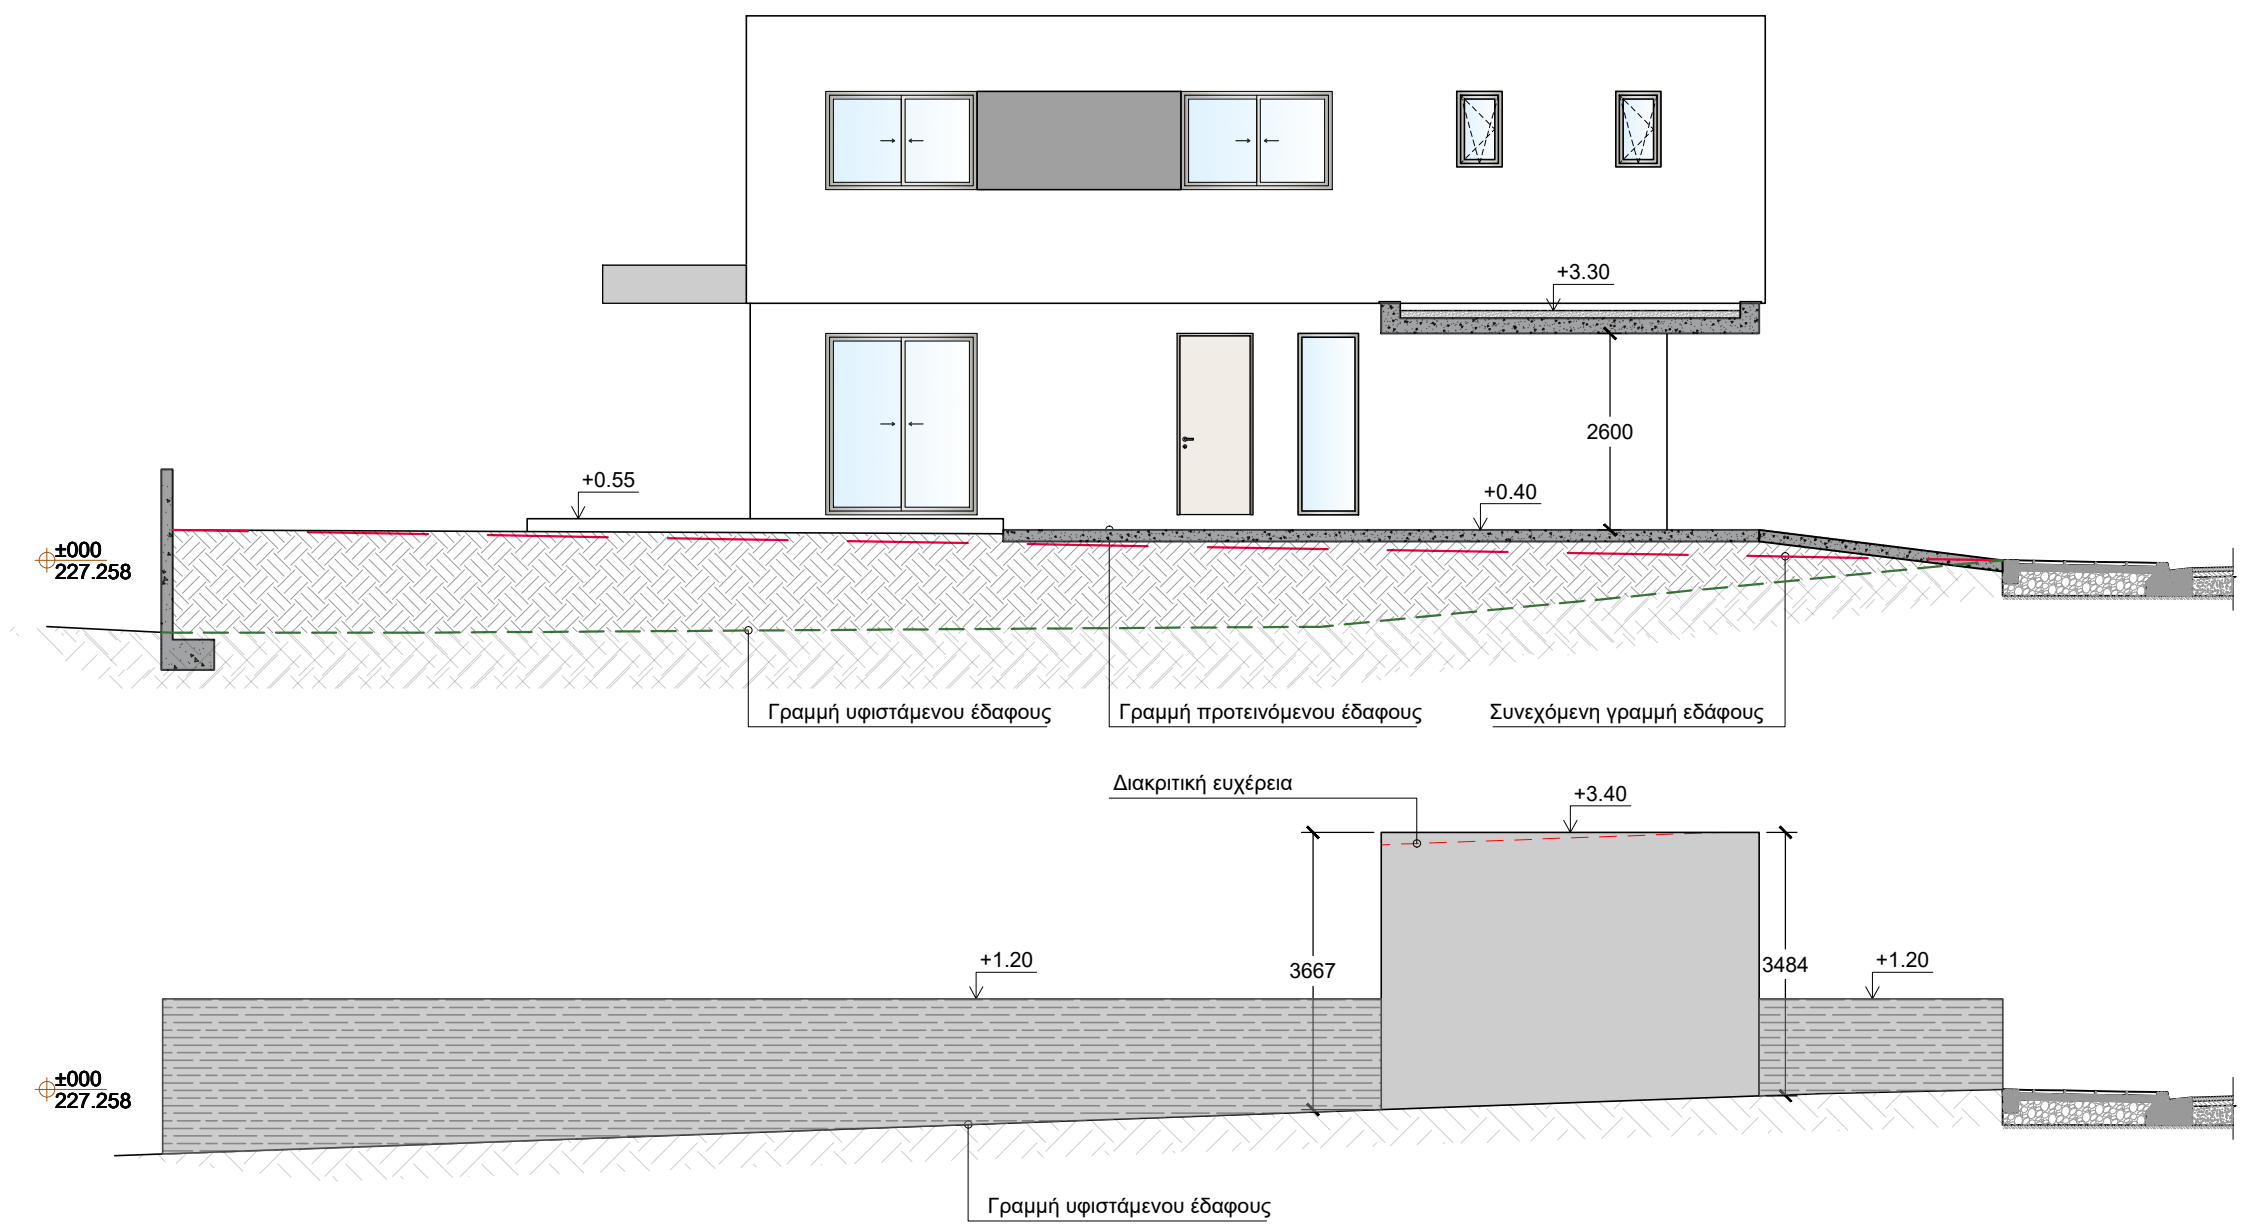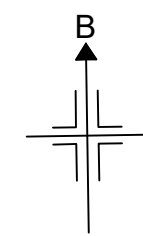

ΠΛΑΓΙΑ ΟΨΗ (ΚΑΤΟΙΚΙΑ 1)

ΣΗΜΕΙΩΣΕΙΣ


- ±0.00 ΠΡΟΤΕΙΝΟΜΕΝΑ ΥΨΟΜΕΤΡΑ
- ±0.00 ΥΦΙΣΤΑΜΕΝΑ ΥΨΟΜΕΤΡΑ

Αλλαγές :
ΟΙΚΟΠΕΔΟ Ή ΥΠΟ ΔΗΜΙΟΥΡΓΙΑ ΟΙΚΟΠΕΔΟ
Φ/Σχ. : 0/2-227-389
Τμήμα : .05
Αρ. Τεμαχίου : .514
Περιοχή : ΛΑΚΑΤΑΜΕΙΑ
Αρ. Πολεοδομικής Άδειας : ...ΟΙΚΟΠΕΔΟ...

ΠΟΛΕΟΔΟΜΙΚΑ ΔΕΔΟΜΕΝΑ
Εμβαδόν Οικοπέδου : .539
Ζώνη : Κα7
Σ.Δ. : 0.80 Π.Κ. : 0.45
Περιοχή : ΛΑΚΑΤΑΜΕΙΑ
Αρ. Ορόφων : ..2... Ύψος : .10

Οικοδομή:
D.S.M. PROPERTIES LTD
(3 ΚΑΤΟΙΚΙΕΣ)
στη: ΛΑΚΑΤΑΜΕΙΑ

Τίτλος:
ΟΨΕΙΣ

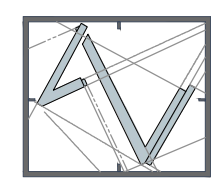


vasiliou
architects • engineers • interiors
ΤΗΛ. 22-360516 • 99-474167 • FAX 22-355119

ΣΤΟΙΧΕΙΑ ΜΕΛΕΤΗΤΗ
Όνοματεπώνυμο : Ανδρέας Βασιλείου
Αρ. Μητρώου ΕΤΕΚ : Α 032 548
Υπογραφή :

Ανδρέας Βασιλείου
B.Sc., M.Sc., Civil Eng.
ΔΙΠΛΩΜΑΤΟΥΧΟΣ
ΠΟΛΙΤΙΚΟΣ ΜΗΧΑΝΙΚΟΣ

Σχεδίαση: Σ.Ι. & Χ.Α.	Έλεγχος: Α. Β.		
Κλίμακα: 1:100	Αρ. Ερ. Α1241	Αρ. Σχ. Α7	Ημερ. 04.2025

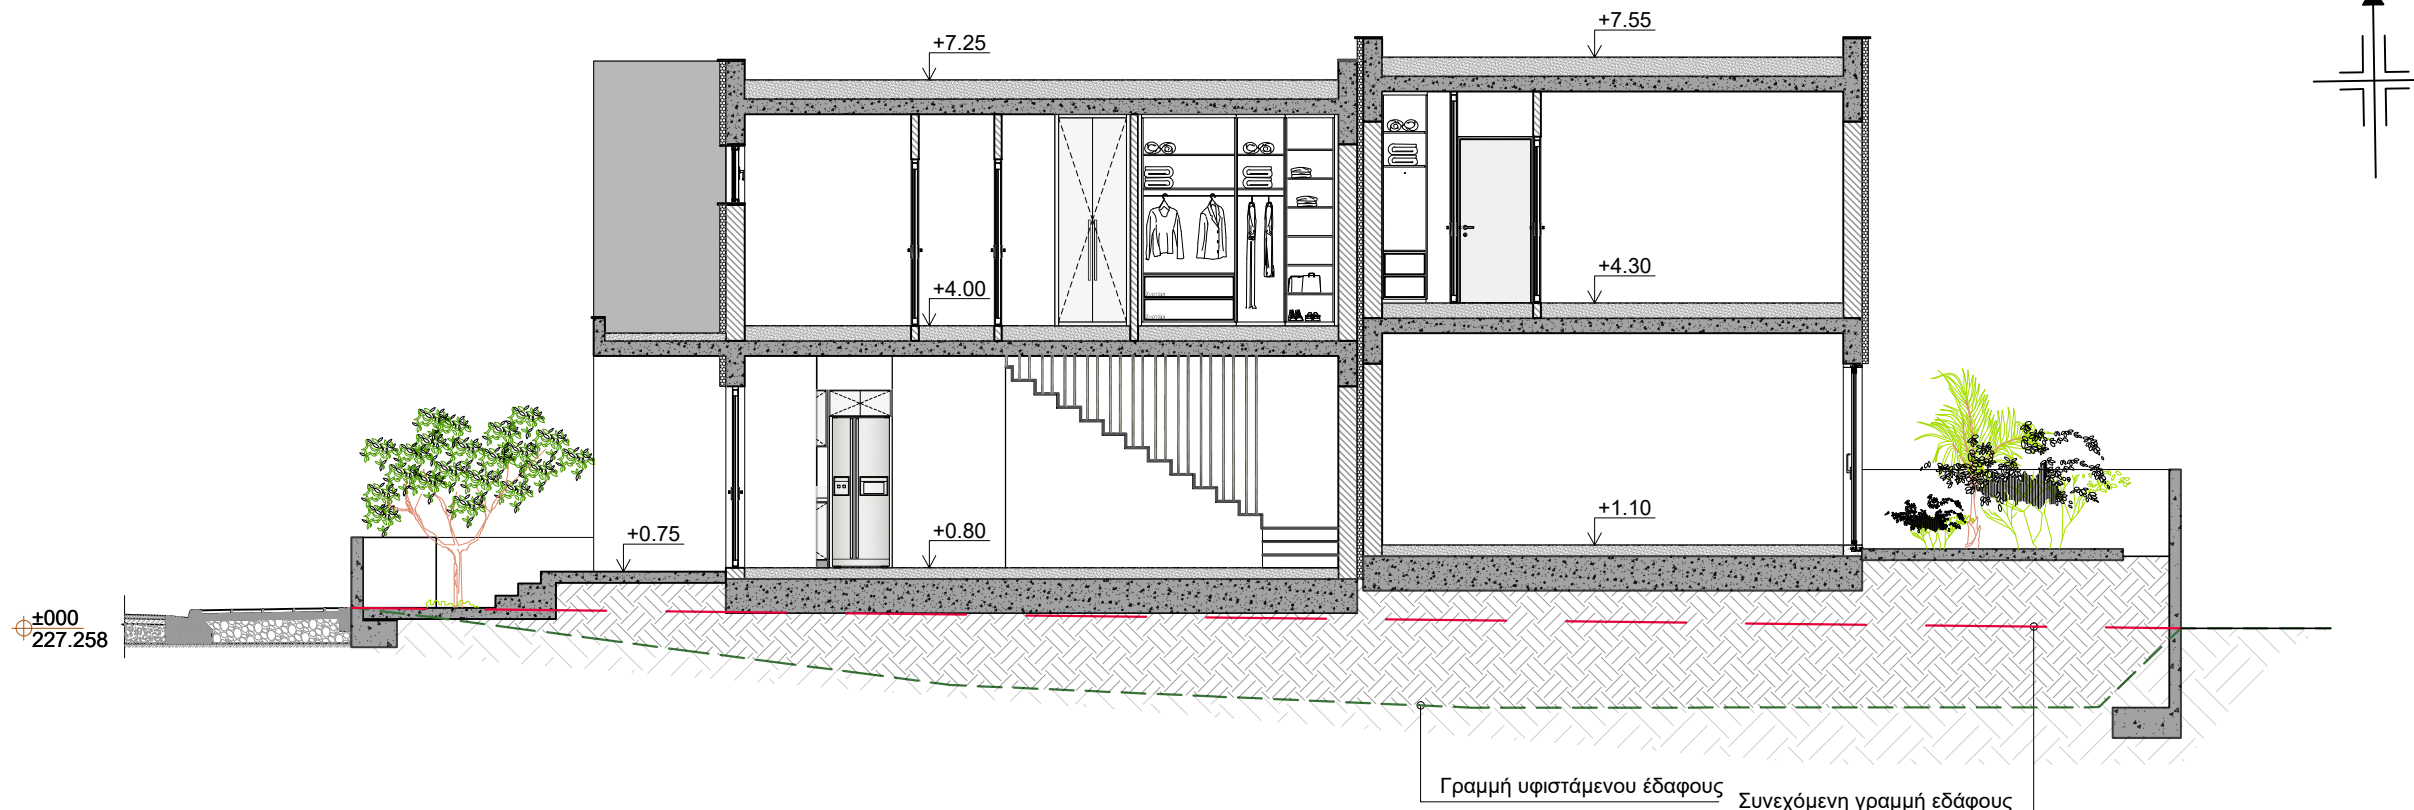

TOMH A-A



TOMH B-B

ΣΗΜΕΙΩΣΕΙΣ

- ±0.00 ΠΡΟΤΕΙΝΟΜΕΝΑ ΥΨΟΜΕΤΡΑ
- ±0.00 ΥΦΙΣΤΑΜΕΝΑ ΥΨΟΜΕΤΡΑ

Αλλαγές :

ΟΙΚΟΠΕΔΟ Ή ΥΠΟ ΔΗΜΙΟΥΡΓΙΑ ΟΙΚΟΠΕΔΟ
 Φ/Σχ. : 0/2-227-389
 Τμήμα : .05
 Αρ. Τεμαχίου : .514
 Περιοχή : ΛΑΚΑΤΑΜΕΙΑ
 Αρ. Πολεοδομικής Άδειας : ...ΟΙΚΟΠΕΔΟ...

ΠΟΛΕΟΔΟΜΙΚΑ ΔΕΔΟΜΕΝΑ

Εμβαδόν Οικοπέδου : .539
 Ζώνη : Κα7
 Σ.Δ. : 0.80 Π.Κ. : 0.45
 Περιοχή : ΛΑΚΑΤΑΜΕΙΑ
 Αρ. Ορόφων : ..2... Ύψος : .10


Οικοδομή:

D.S.M. PROPERTIES LTD
 (3 ΚΑΤΟΙΚΙΕΣ)

στη: ΛΑΚΑΤΑΜΕΙΑ

Τίτλος:

TOMEΣ

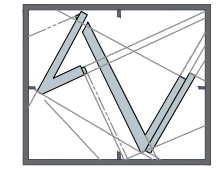

vasiliou
 architects • engineers • interiors
 ΤΗΛ. 22-350516 • 99-474167 • FAX 22-355119


ΣΤΟΙΧΕΙΑ ΜΕΛΕΤΗΤΗ

Όνοματεπώνυμο : Ανδρέας Βασιλείου
 Αρ. Μητρώου ΕΤΕΚ : Α 032 548
 Υπογραφή :

Ανδρέας Βασιλείου
 B.Sc., M.Sc., Civil Eng.
 ΔΙΠΛΩΜΑΤΟΥΧΟΣ
 ΠΟΛΙΤΙΚΟΣ ΜΗΧΑΝΙΚΟΣ



Σχεδίαση: Σ.Ι. & Χ.Α. Έλεγχος: Α. Β.

Κλίμακα:	Αρ. Ερ.	Αρ. Σχ.	Ημερ.
1:100	A1241	A8	04.2025

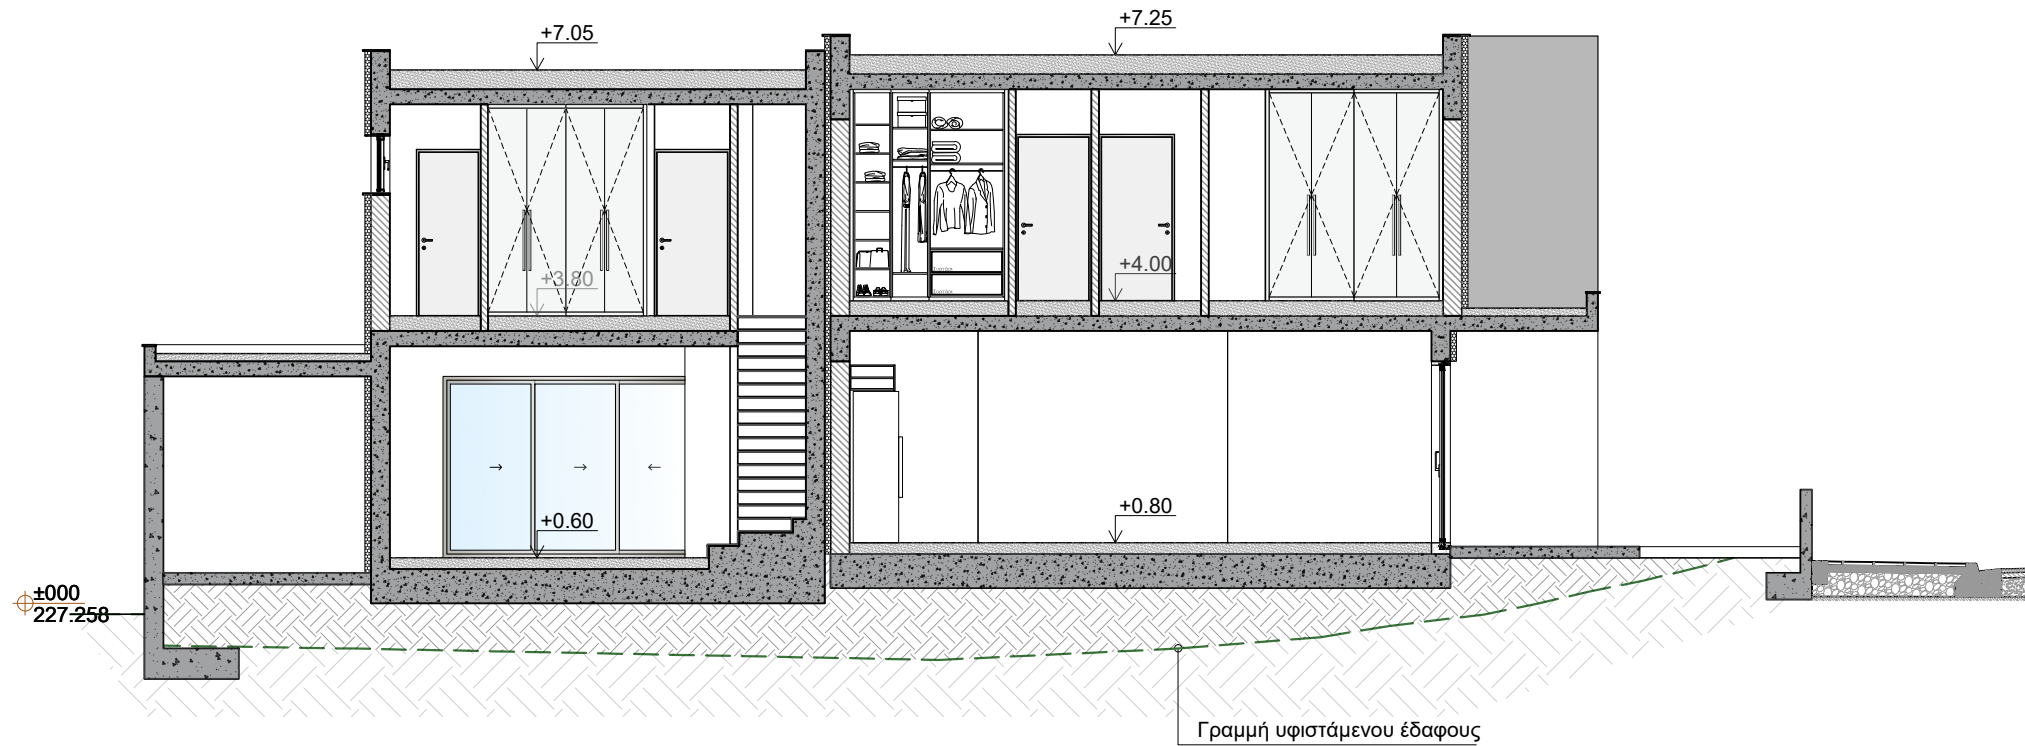

ΤΟΜΗ Γ-Γ

Γραμμή υψιστάμενου εδάφους

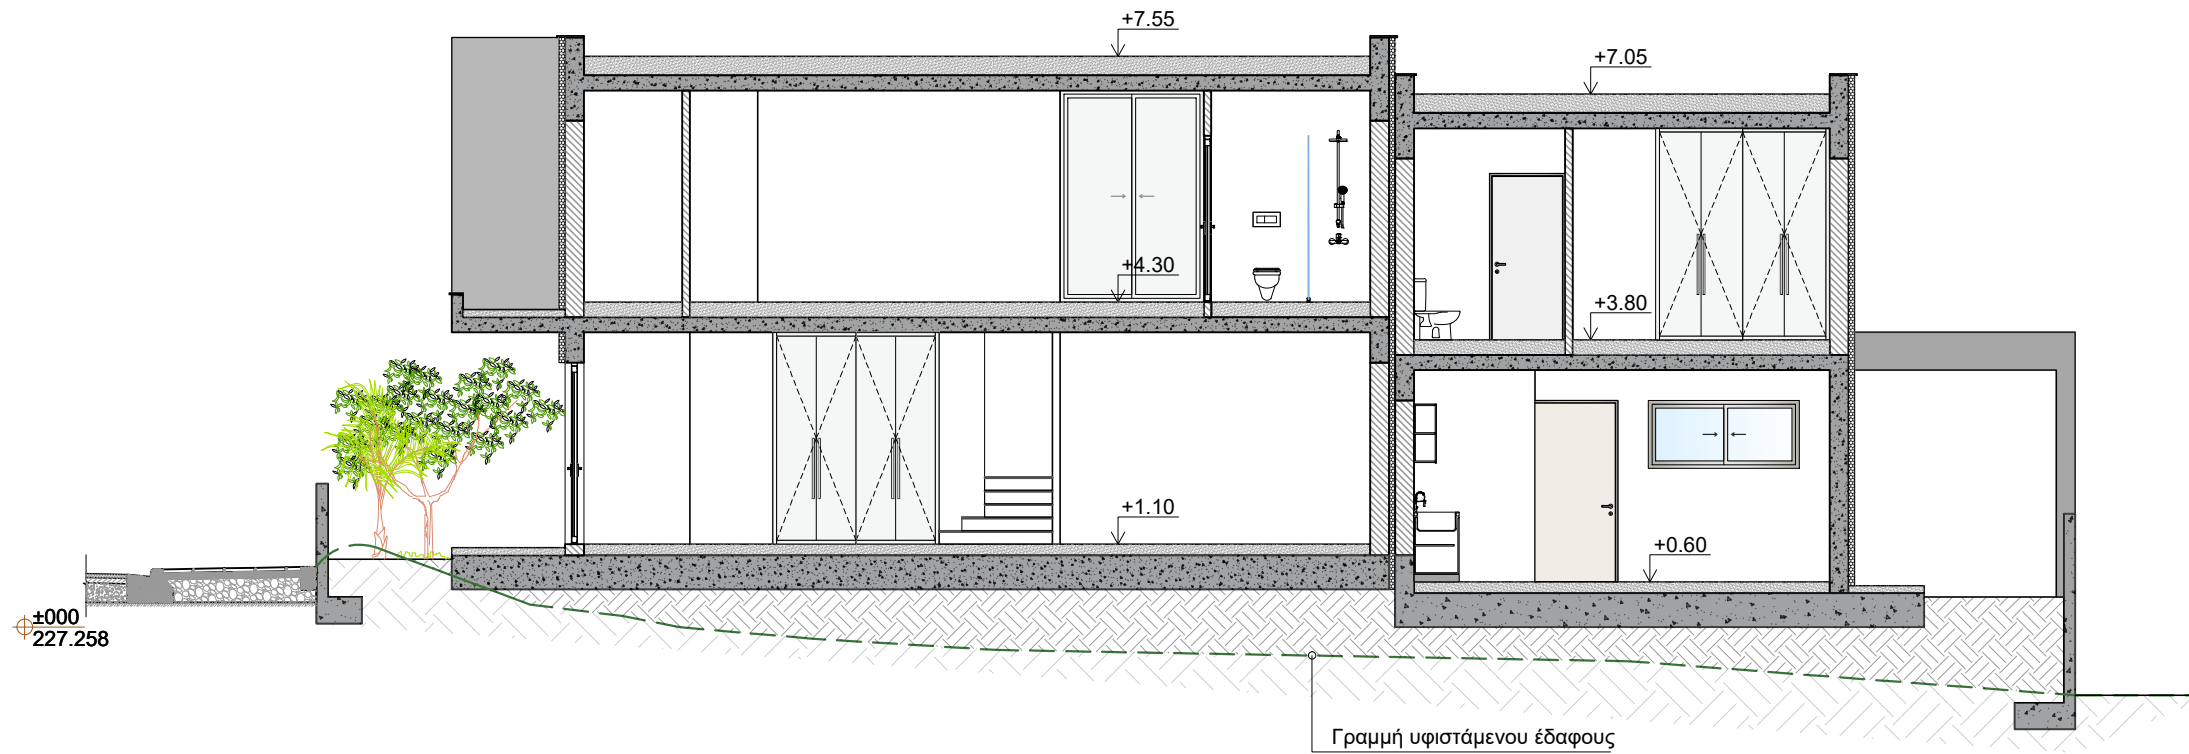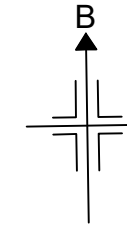

ΤΟΜΗ Δ-Δ

Γραμμή υψιστάμενου εδάφους

ΣΗΜΕΙΩΣΕΙΣ

- ±0.00 ΠΡΟΤΕΙΝΟΜΕΝΑ ΥΨΟΜΕΤΡΑ
- ±0.00 ΥΦΙΣΤΑΜΕΝΑ ΥΨΟΜΕΤΡΑ

Αλλαγές :

ΟΙΚΟΠΕΔΟ Ή ΥΠΟ ΔΗΜΙΟΥΡΓΙΑ ΟΙΚΟΠΕΔΟ

Φ/Σχ. : 0/2-227-389
 Τμήμα : .05
 Αρ. Τεμαχίου : .514
 Περιοχή : ΛΑΚΑΤΑΜΕΙΑ
 Αρ. Πολεοδομικής Άδειας : ...ΟΙΚΟΠΕΔΟ...

ΠΟΛΕΟΔΟΜΙΚΑ ΔΕΔΟΜΕΝΑ

Εμβαδόν Οικοπέδου : .539
 Ζώνη : Κα7
 Σ.Δ. : 0.80 Π.Κ. : 0.45
 Περιοχή : ΛΑΚΑΤΑΜΕΙΑ
 Αρ. Ορόφων : ..2... Ύψος : .10


Οικοδομή:

D.S.M. PROPERTIES LTD
 (3 ΚΑΤΟΙΚΙΕΣ)

στη: ΛΑΚΑΤΑΜΕΙΑ

Τίτλος:

ΤΟΜΕΣ

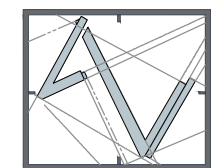

vasiliou

architects • engineers • interiors

ΤΗΛ: 22-350516 • 99-474167 • FAX 22-355119

ΣΤΟΙΧΕΙΑ ΜΕΛΕΤΗΤΗ

Όνοματεπώνυμο : Ανδρέας Βασιλείου
 Αρ. Μητρώου ΕΤΕΚ : Α 032 548
 Υπογραφή :

Ανδρέας Βασιλείου
 B.Sc., M.Sc., Civil Eng.
 ΔΙΠΛΩΜΑΤΟΥΧΟΣ
 ΠΟΛΙΤΙΚΟΣ ΜΗΧΑΝΙΚΟΣ

Σχεδίαση: Σ.Ι. & Χ.Α. Έλεγχος: Α. Β.

Κλίμακα:	Αρ. Ερ.	Αρ. Σχ.	Ημερ.
1:100	A1241	A9	04.2025