




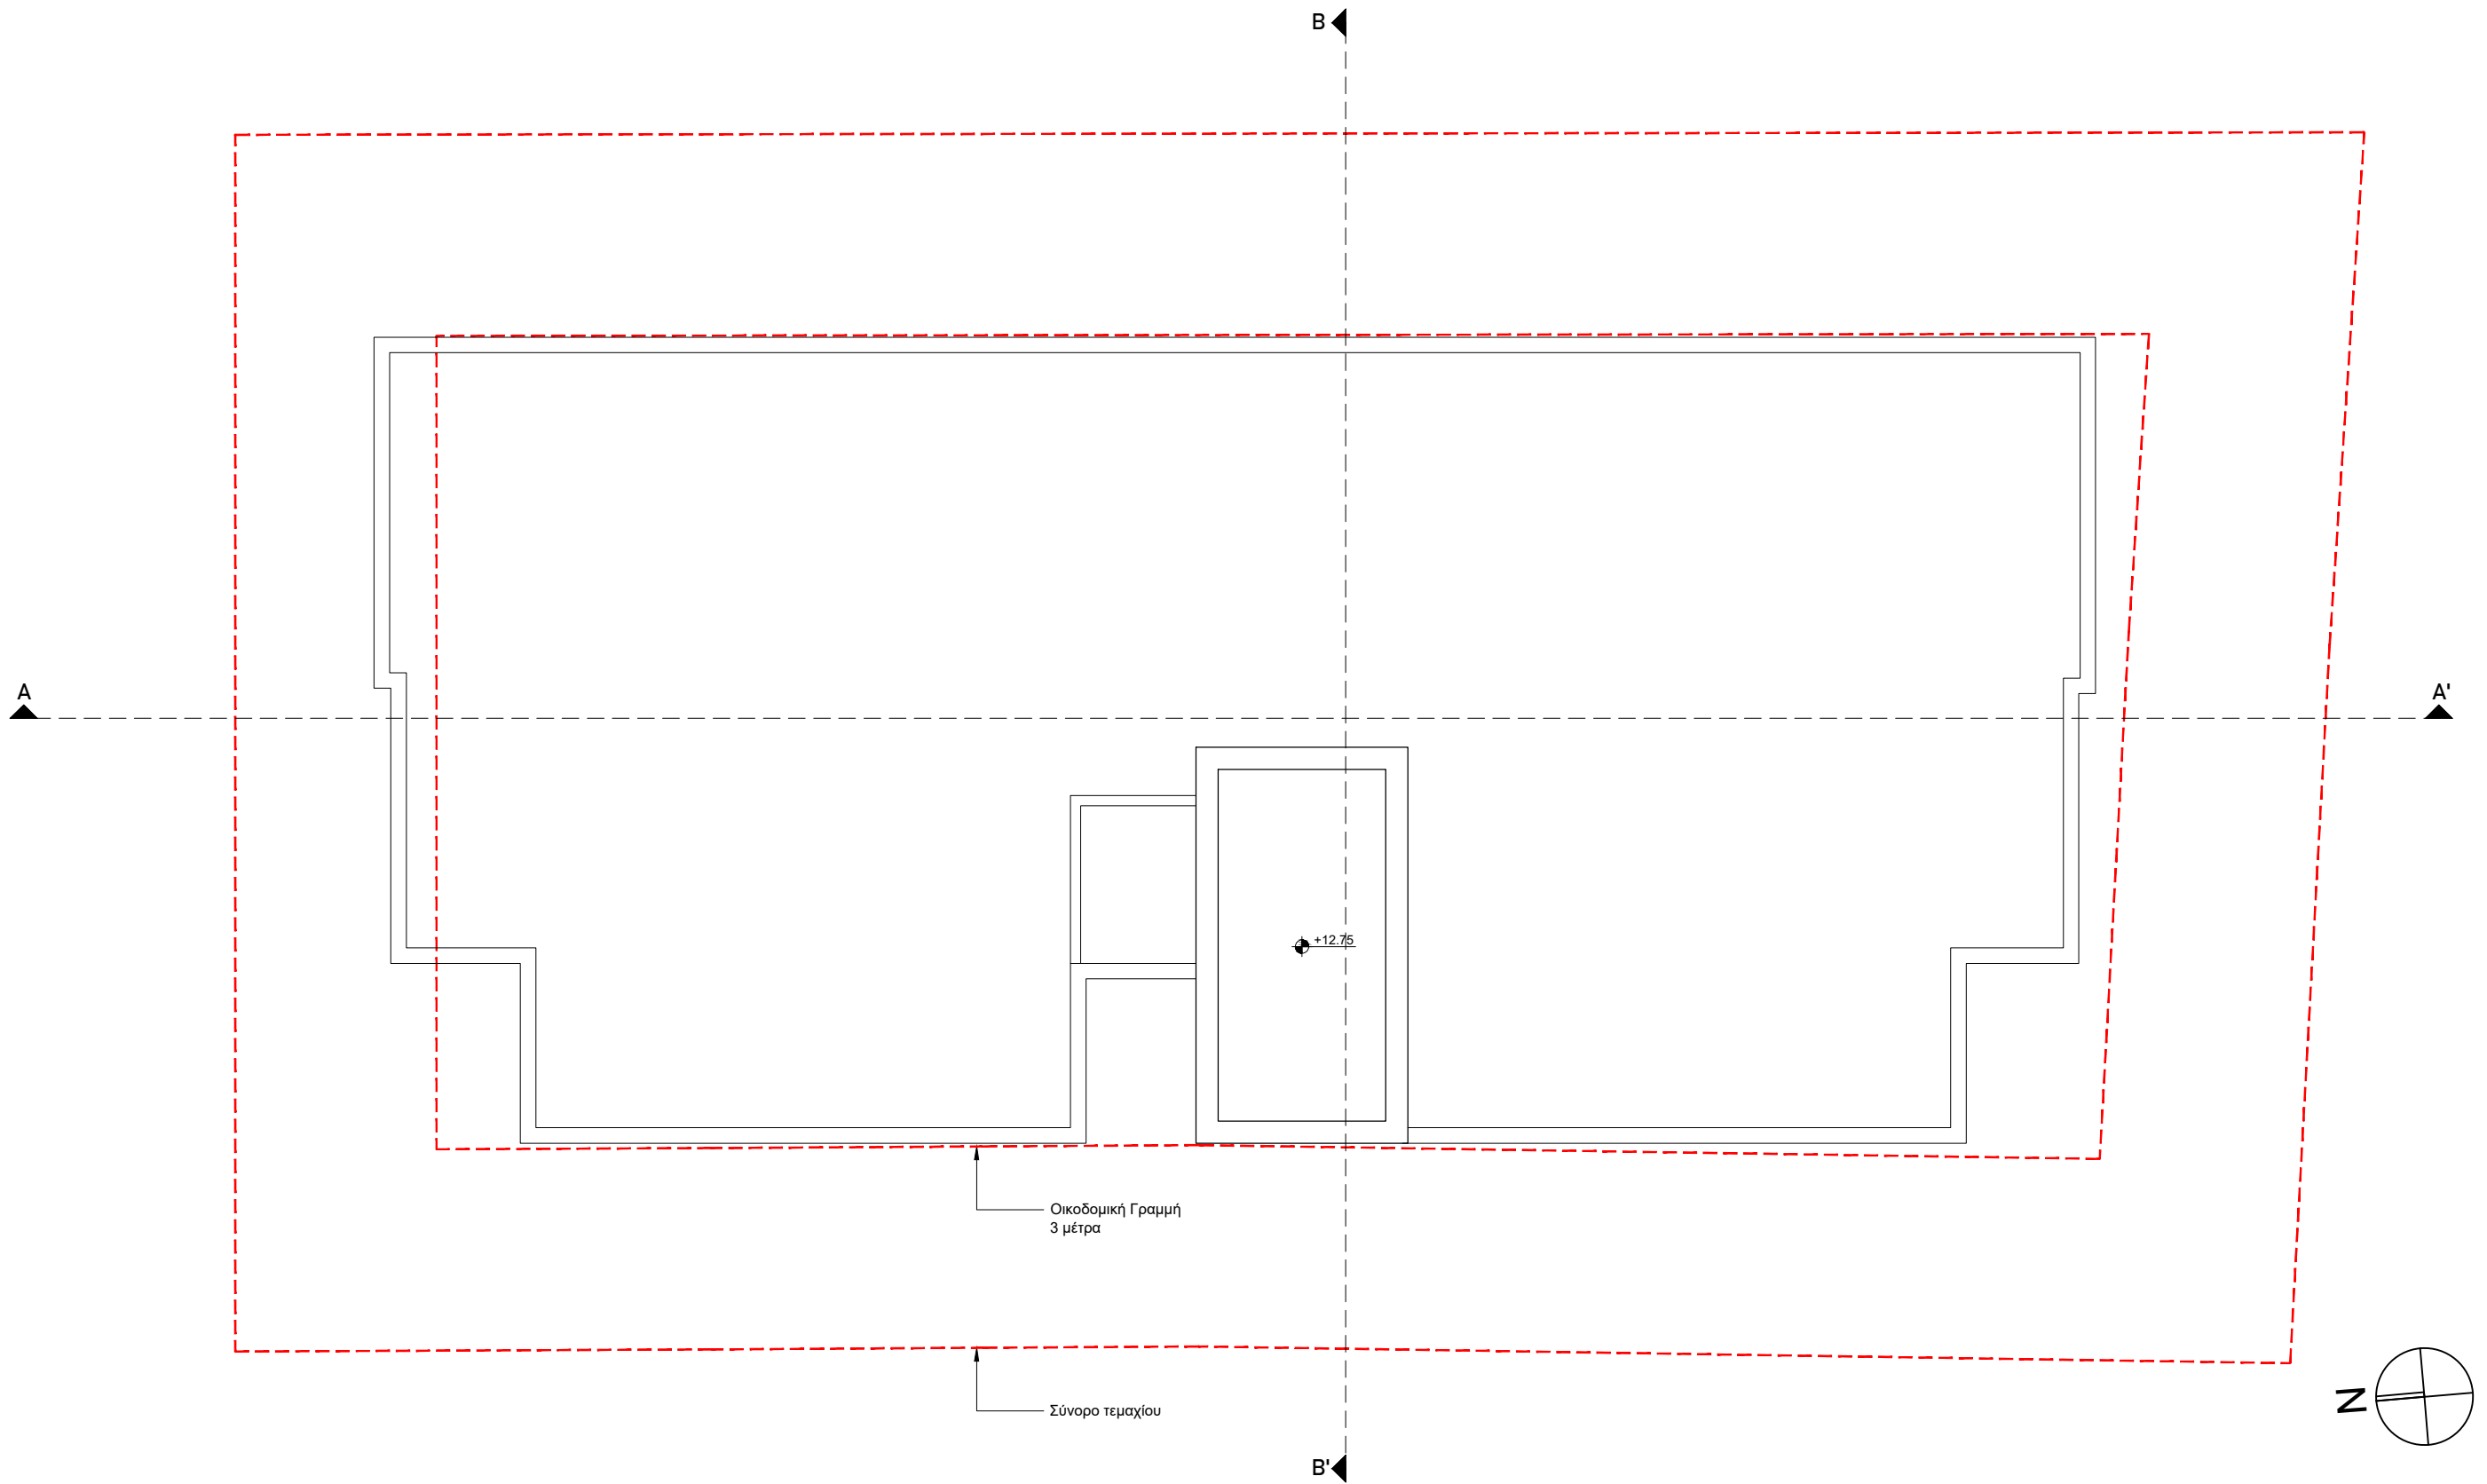
ΣΗΜΕΙΩΣΕΙΣ	ΕΚΔΟΣΗ	ΑΡΧΙΤΕΚΤΟΝΑΣ ΕΡΓΟΥ	ΤΙΤΛΟΣ ΕΡΓΟΥ	ΤΙΤΛΟΣ ΣΧΕΔΙΟΥ	ΣΤΟΙΧΕΙΑ ΤΕΜΑΧΙΟΥ		ΠΟΛΕΟΔΟΜΙΚΑ ΔΕΔΟΜΕΝΑ
	06/03/2026	Πολεοδομική Άδεια	Αρχιτέκτονας: Αντρέας Τσέστος Αρ. Μητρώου ΕΤΕΚ: Α205763	Πολυκατοικία στο Γέρι	Προτεινόμενη Κάτοψη Ισογείου	Επαρχία: Λευκωσία Αρ. Εγγραφής: 10/1335	
		ΕΡΓΟΔΟΤΗΣ	ΕΡΓΟΔΟΤΗΣ	ΑΡΙΘΜΟΣ ΣΧΕΔΙΟΥ	016-200-002	Δήμος/Κοινότητα: Λατσία-Γέρι	Φύλλο/Σχέδιο: 30/24W1
		ΑΝΤΡΕΑΣ ΤΣΕΣΤΟΣ ΑΡΧΙΤΕΚΤΟΝΑΣ ΑΡ. ΜΗΤΡΩΟΥ: Α205763	DSM PROPERTY BROTHERS LTD	ΚΛΙΜΑΚΑ	1:100	Ενορία: -	Τοποθεσία: Καυκάλλα των Πουρτάλλων
				ΗΜΕΡΟΜΗΝΙΑ	06/03/2026	Τμήμα: 10	Τεμάχιο: 1450



ΣΗΜΕΙΩΣΕΙΣ	ΕΚΔΟΣΗ		ΑΡΧΙΤΕΚΤΟΝΑΣ ΕΡΓΟΥ		ΤΙΤΛΟΣ ΕΡΓΟΥ		ΤΙΤΛΟΣ ΣΧΕΔΙΟΥ		ΣΤΟΙΧΕΙΑ ΤΕΜΑΧΙΟΥ		ΠΟΛΕΟΔΟΜΙΚΑ ΔΕΔΟΜΕΝΑ
		06/03/2026	Πολυενομική Άδεια	Αρχιτέκτονας: Αντρέας Τσέστος Αρ. Μητρώου ΕΤΕΚ: Α205763	Πολυκατοικία στο Γέρι	Προτεινόμενη Κάτοψη 1ου Ορόφου	ΕΡΓΟΔΟΤΗΣ DSM PROPERTY BROTHERS LTD	ΑΡΙΘΜΟΣ ΣΧΕΔΙΟΥ 016-200-003	Επαρχία: Λευκωσία Δήμος/Κοινότητα: Λατσία-Γέρι	Αρ. Εγγραφής: 10/1335 Φύλλο/Σχέδιο: 30/24W1	
			ANTREAS TSESTOS ARXITEKTONAS AP. MHTRWY: A205763			ΚΛΙΜΑΚΑ 1:100	ΗΜΕΡΟΜΗΝΙΑ 06/03/2026	Ενορία: - Τμήμα: 10	Τοποθεσία: Καυκάλλα των Πουρτάλλων Τεμάχιο: 1450		




ΣΗΜΕΙΩΣΕΙΣ	ΕΚΔΟΣΗ		ΑΡΧΙΤΕΚΤΟΝΑΣ ΕΡΓΟΥ		ΤΙΤΛΟΣ ΕΡΓΟΥ		ΤΙΤΛΟΣ ΣΧΕΔΙΟΥ		ΣΤΟΙΧΕΙΑ ΤΕΜΑΧΙΟΥ		ΠΟΛΕΟΔΟΜΙΚΑ ΔΕΔΟΜΕΝΑ
		06/03/2026	Πολυενομική Άδεια	Αρχιτέκτονας: Αντρέας Τσέστος	Αρ. Μητρώου ΕΤΕΚ: Α205763	Πολυκατοικία στο Γέρι	Προτεινόμενη Κάτοψη 2ου Ορόφου	ΑΡΙΘΜΟΣ ΣΧΕΔΙΟΥ	016-200-004	Επαρχία: Λευκωσία	
			ΑΝΤΡΕΑΣ ΤΣΕΣΤΟΣ ΑΡΧΙΤΕΚΤΟΝΑΣ ΑΡ. ΜΗΤΡΩΟΥ: Α205763 		ΕΡΓΟΔΟΤΗΣ	DSM PROPERTY BROTHERS LTD	ΚΛΙΜΑΚΑ	1:100	Δήμος/Κοινότητα: Λατσία-Γέρι	Φύλλο/Σχέδιο: 30/24W1	
							ΗΜΕΡΟΜΗΝΙΑ	06/03/2026	Ενορία: -	Τοποθεσία: Καυκάλλα των Πουρτάλλων	
									Τμήμα: 10	Τεμάχιο: 1450	




ΣΗΜΕΙΩΣΕΙΣ	ΕΚΔΟΣΗ	ΑΡΧΙΤΕΚΤΟΝΑΣ ΕΡΓΟΥ	ΤΙΤΛΟΣ ΕΡΓΟΥ	ΤΙΤΛΟΣ ΣΧΕΔΙΟΥ	ΣΤΟΙΧΕΙΑ ΤΕΜΑΧΙΟΥ	ΠΟΛΕΟΔΟΜΙΚΑ ΔΕΔΟΜΕΝΑ
	06/03/2026	Πολυκατοικία στο Γέρι Αρχιτέκτονας: Αντρέας Τσέστος Αρ. Μητρώου ΕΤΕΚ: Α205763	Πολυκατοικία στο Γέρι	Προτεινόμενη Κάτοψη Οροφής Κλιμακοστασίου	Επαρχία: Λευκωσία	Εμβαδόν Τεμαχίου: 569 τ.μ. Πολυκατοικία Ζώνη: Κα7 Σ.Δ.: 80% (+5% ΑΠΕ) Π.Κ.: 45% Αρ. Ορόφων: 2 Ύψος: 10 μ.
		ΑΡΧΙΤΕΚΤΟΝΑΣ ΕΡΓΟΥ ΑΡΧΙΤΕΚΤΟΝΑΣ ΑΡ. ΜΗΤΡΩΟΥ: Α205763	ΕΡΓΟΔΟΤΗΣ DSM PROPERTY BROTHERS LTD	ΑΡΙΘΜΟΣ ΣΧΕΔΙΟΥ: 016-200-006	Δήμος/Κοινότητα: Λατσιά-Γέρι	Αρ. Εγγραφής: 10/1335
				ΚΛΙΜΑΚΑ: 1:100	Φύλλο/Σχέδιο: 30/24W1	Τοποθεσία: Καυκάλλα των Πουρτάλλων
				ΗΜΕΡΟΜΗΝΙΑ: 06/03/2026	Ενορία: -	Τμήμα: 10
					Τμήμα: 10	Τεμάχιο: 1450



ΣΗΜΕΙΩΣΕΙΣ	ΕΚΔΟΣΗ		ΑΡΧΙΤΕΚΤΟΝΑΣ ΕΡΓΟΥ		ΤΙΤΛΟΣ ΕΡΓΟΥ		ΤΙΤΛΟΣ ΣΧΕΔΙΟΥ		ΣΤΟΙΧΕΙΑ ΤΕΜΑΧΙΟΥ		ΠΟΛΕΟΔΟΜΙΚΑ ΔΕΔΟΜΕΝΑ
	06/03/2026	Πολεοδομική Άδεια	Αρχιτέκτονας: Αντρέας Τσέστος Αρ. Μητρώου ΕΤΕΚ: Α205763		Πολυκατοικία στο Γέρι		Προτεινόμενη Βόρεια Όψη		Επαρχία: Λευκωσία	Αρ. Εγγραφής: 10/1335	
			ΑΝΤΡΕΑΣ ΤΣΕΣΤΟΣ ΑΡΧΙΤΕΚΤΟΝΑΣ ΑΡ. ΜΗΤΡΩΟΥ: Α205763		ΕΡΓΟΔΟΤΗΣ DSM PROPERTY BROTHERS LTD		ΑΡΙΘΜΟΣ ΣΧΕΔΙΟΥ	016-200-007	Δήμος/Κοινότητα: Λατσία-Γέρι	Φύλλο/Σχέδιο: 30/24W1	Εμβαδόν Τεμαχίου: 569 τ.μ. Πολεοδομική Ζώνη: Κα7 Σ.Δ.: 80% (+5% ΑΠΕ) Π.Κ.: 45% Αρ. Ορόφων: 2 Ύψος: 10 μ.
						ΚΛΙΜΑΚΑ	1:100	Ενορία: -	Τοποθεσία: Καυκάλλα των Πουρτάλλων		
						ΗΜΕΡΟΜΗΝΙΑ	06/03/2026	Τμήμα: 10	Τεμάχιο: 1450		

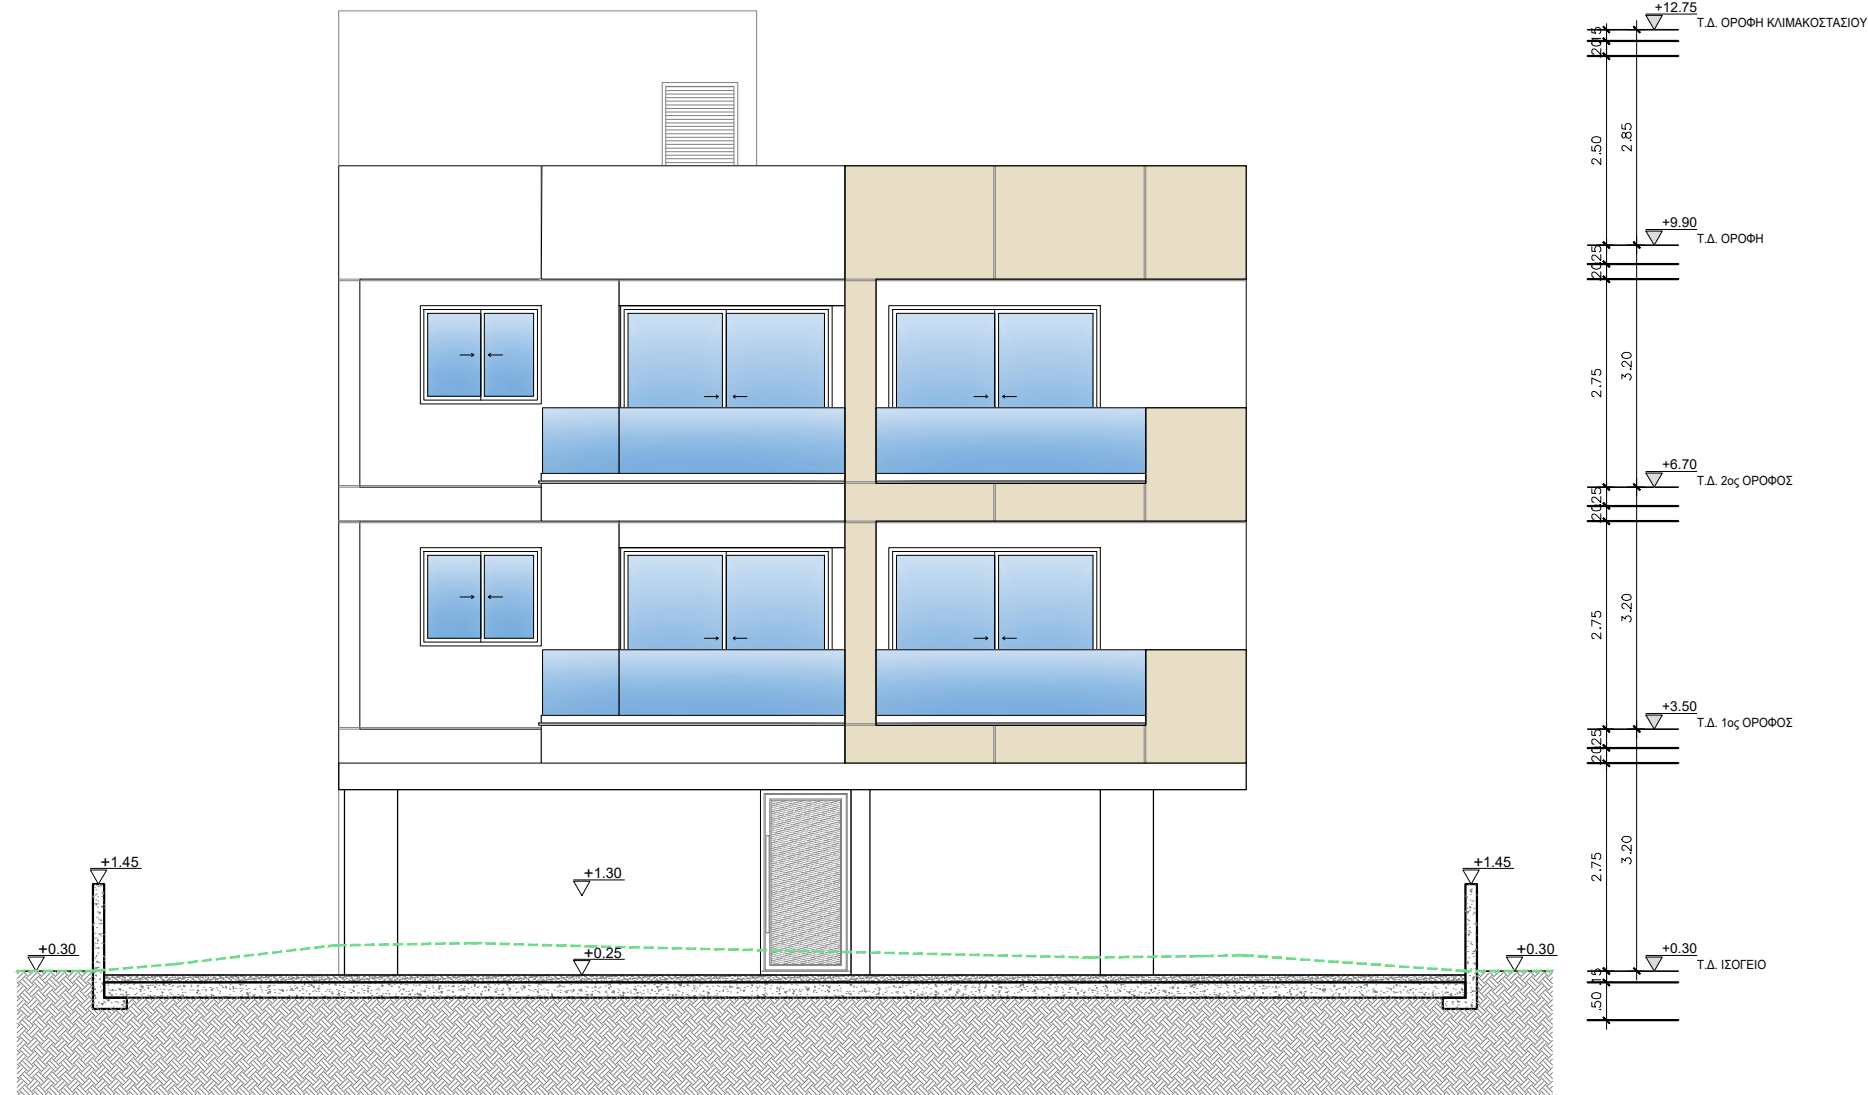


ΣΗΜΕΙΩΣΕΙΣ	ΕΚΔΟΣΗ		ΑΡΧΙΤΕΚΤΟΝΑΣ ΕΡΓΟΥ		ΤΙΤΛΟΣ ΕΡΓΟΥ		ΤΙΤΛΟΣ ΣΧΕΔΙΟΥ		ΣΤΟΙΧΕΙΑ ΤΕΜΑΧΙΟΥ		ΠΟΛΕΟΔΟΜΙΚΑ ΔΕΔΟΜΕΝΑ
	06/03/2026	Πολεοδομική Άδεια	Αρχιτέκτονας: Αντρέας Τσέστος Αρ. Μητρώου ΕΤΕΚ: Α205763		Πολυκατοικία στο Γέρι		Προτεινόμενη Νότια Όψη		Επαρχία: Λευκωσία	Αρ. Εγγραφής: 10/1335	
			ΑΝΤΡΕΑΣ ΤΣΕΣΤΟΣ ΑΡΧΙΤΕΚΤΟΝΑΣ ΑΡ. ΜΗΤΡΩΟΥ: Α205763 		ΕΡΓΟΔΟΤΗΣ DSM PROPERTY BROTHERS LTD		ΑΡΙΘΜΟΣ ΣΧΕΔΙΟΥ	016-200-008	Δήμος/Κοινότητα: Λατσία-Γέρι	Φύλλο/Σχέδιο: 30/24W1	
							ΚΛΙΜΑΚΑ	1:100	Ενορία: -	Τοποθεσία: Καυκάλλα των Πουρτάλλων	
							ΗΜΕΡΟΜΗΝΙΑ	06/03/2026	Τμήμα: 10	Τεμάχιο: 1450	


Εμβαδόν Τεμαχίου: 569 τ.μ.
Πολεοδομική Ζώνη: Κα7
Σ.Δ.: 80% (+5% ΑΠΕ)
Π.Κ.: 45%
Αρ. Ορόφων: 2
Ύψος: 10 μ.




ΣΗΜΕΙΩΣΕΙΣ	ΕΚΔΟΣΗ		ΑΡΧΙΤΕΚΤΟΝΑΣ ΕΡΓΟΥ		ΤΙΤΛΟΣ ΕΡΓΟΥ		ΤΙΤΛΟΣ ΣΧΕΔΙΟΥ		ΣΤΟΙΧΕΙΑ ΤΕΜΑΧΙΟΥ		ΠΟΛΕΟΔΟΜΙΚΑ ΔΕΔΟΜΕΝΑ
	06/03/2026	Πολεοδομική Άδεια	Αρχιτέκτονας: Αντρέας Τσέστος Αρ. Μητρώου ΕΤΕΚ: Α205763		Πολυκατοικία στο Γέρι		Προτεινόμενη Δυτική Όψη		Επαρχία: Λευκωσία	Αρ. Εγγραφής: 10/1335	
			ΑΝΤΡΕΑΣ ΤΣΕΣΤΟΣ ΑΡΧΙΤΕΚΤΟΝΑΣ ΑΡ. ΜΗΤΡΩΟΥ: Α205763		ΕΡΓΟΔΟΤΗΣ DSM PROPERTY BROTHERS LTD		ΑΡΙΘΜΟΣ ΣΧΕΔΙΟΥ	016-200-009	Δήμος/Κοινότητα: Λατσία-Γέρι	Φύλλο/Σχέδιο: 30/24W1	Εμβαδόν Τεμαχίου: 569 τ.μ. Πολεοδομική Ζώνη: Κα7 Σ.Δ.: 80% (+5% ΑΠΕ) Π.Κ.: 45% Αρ. Ορόφων: 2 Ύψος: 10 μ.
						ΚΛΙΜΑΚΑ	1:100	Ενορία: -	Τοποθεσία: Καυκάλλα των Πουρτάλλων		
						ΗΜΕΡΟΜΗΝΙΑ	06/03/2026	Τμήμα: 10	Τεμάχιο: 1450		

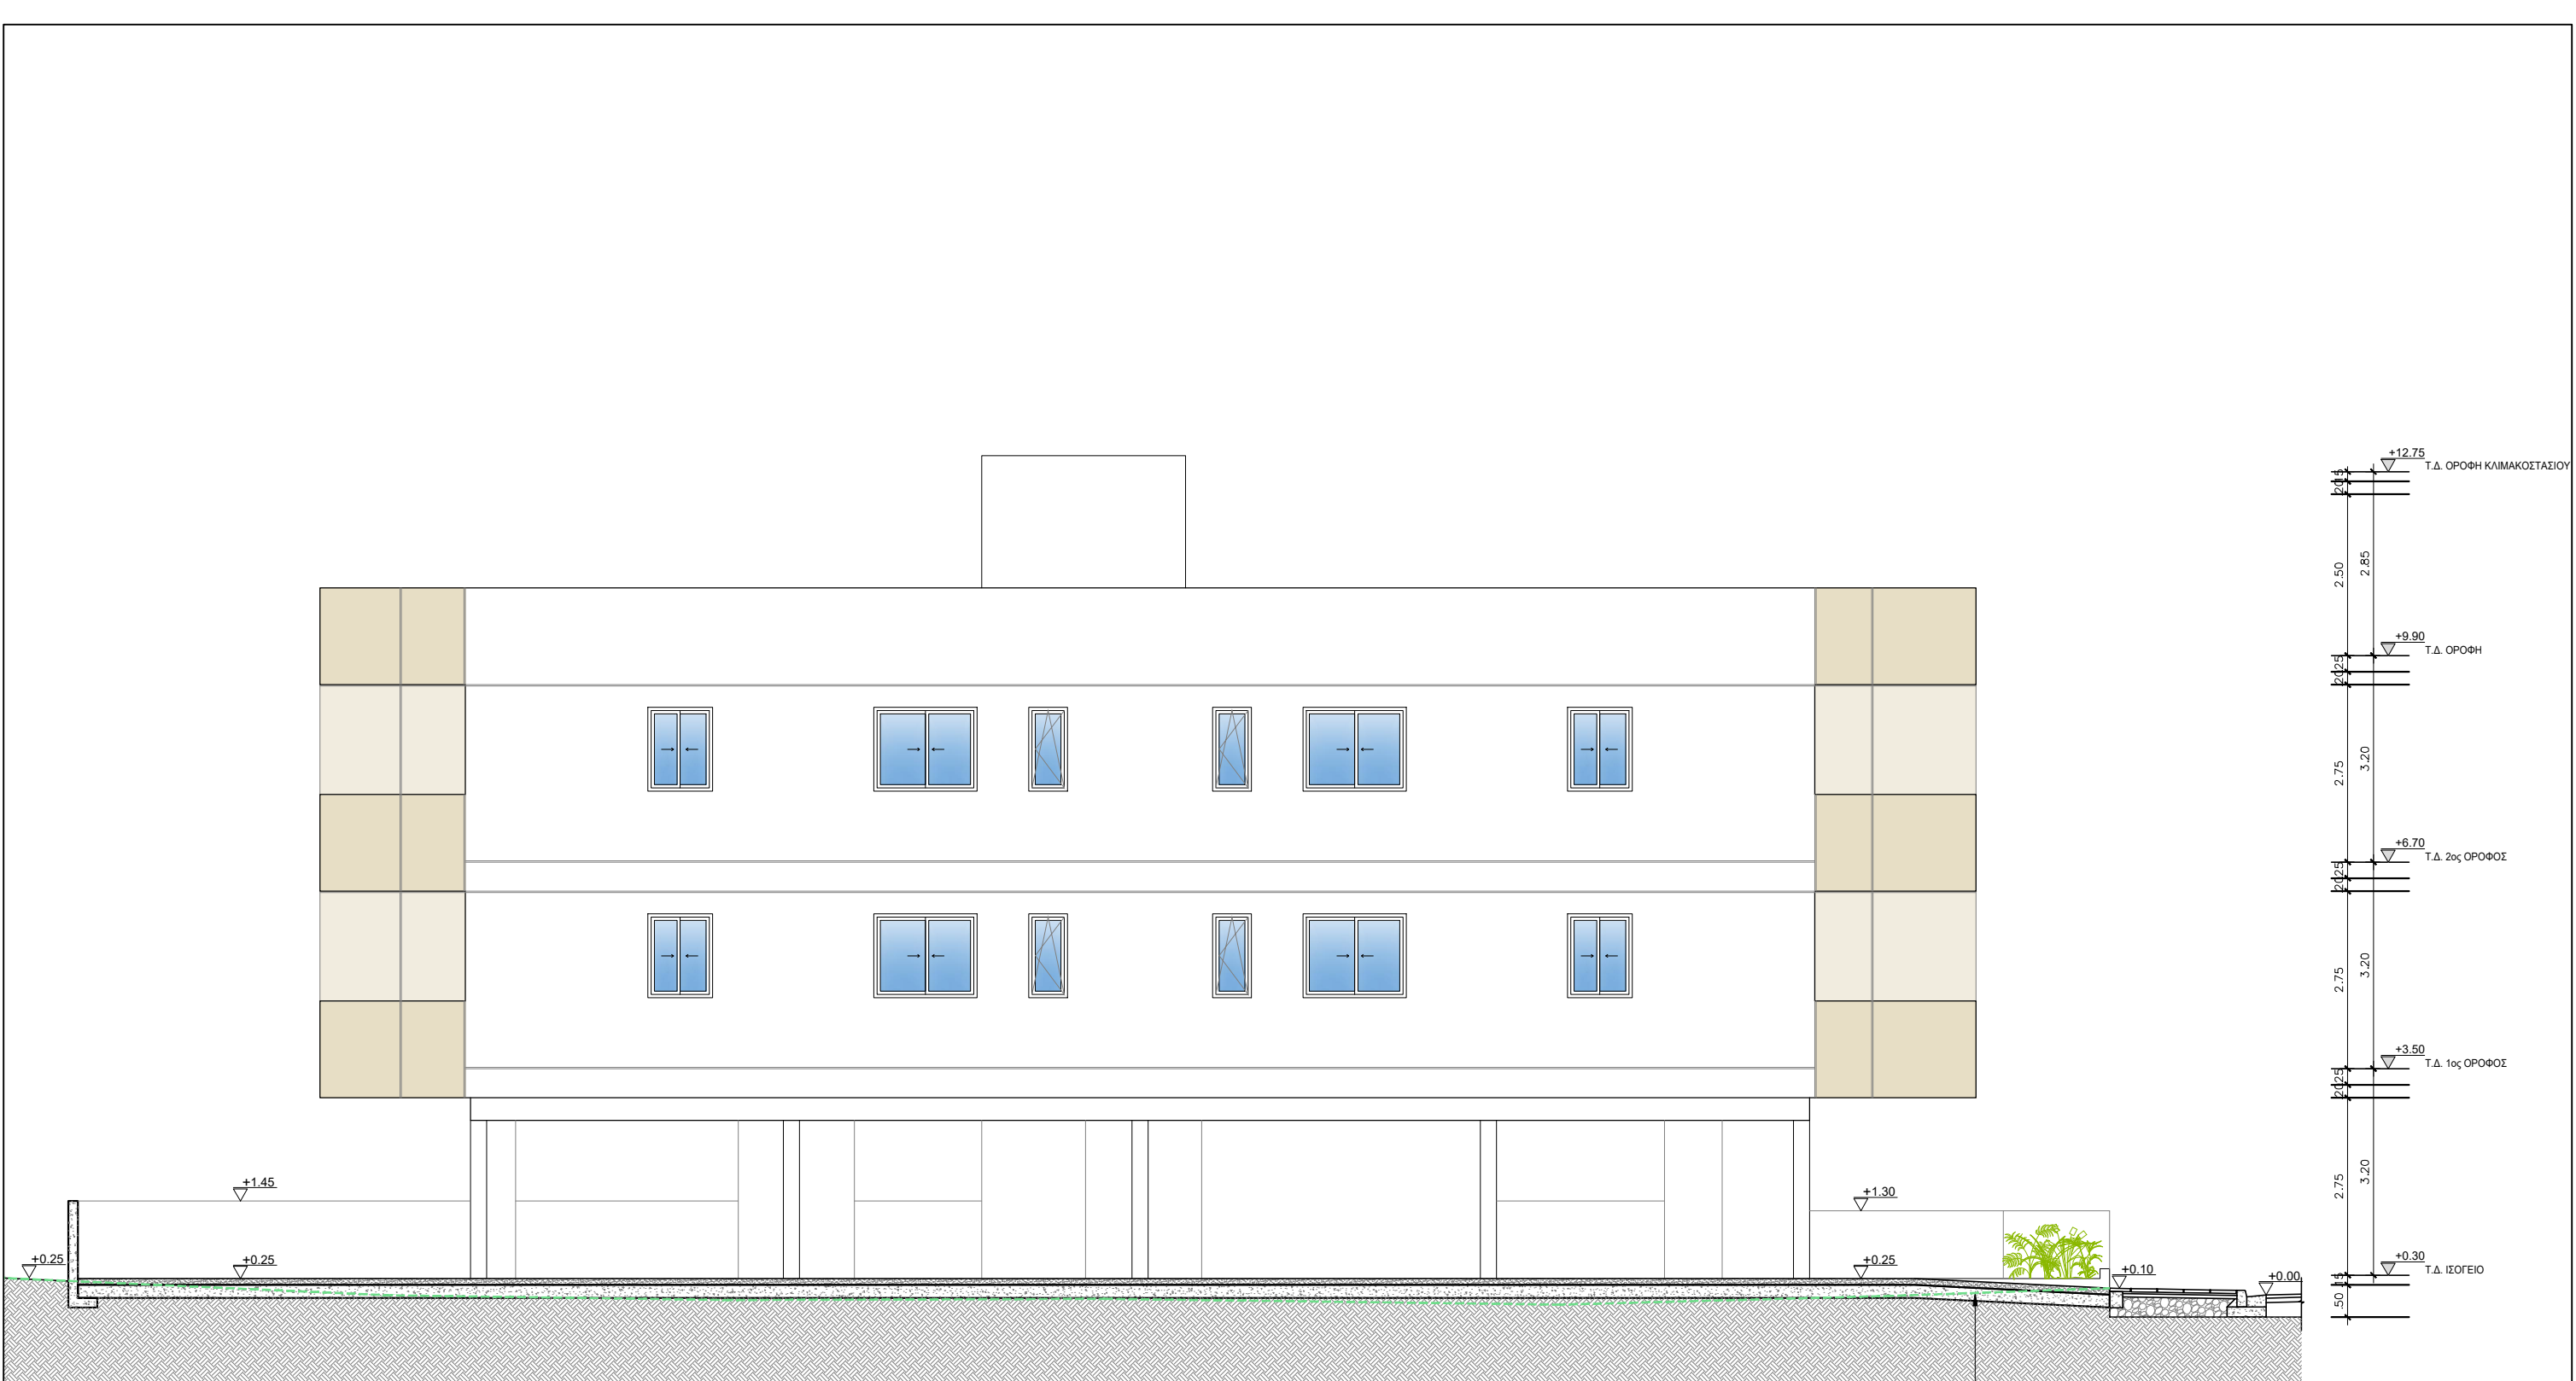


ΣΗΜΕΙΩΣΕΙΣ	ΕΚΔΟΣΗ		ΑΡΧΙΤΕΚΤΟΝΑΣ ΕΡΓΟΥ	ΤΙΤΛΟΣ ΕΡΓΟΥ	ΤΙΤΛΟΣ ΣΧΕΔΙΟΥ		ΣΤΟΙΧΕΙΑ ΤΕΜΑΧΙΟΥ		ΠΟΛΕΟΔΟΜΙΚΑ ΔΕΔΟΜΕΝΑ
	06/03/2026	Πολυενομική Άδεια	Αρχιτέκτονας: Αντρέας Τσέστος Αρ. Μητρώου ΕΤΕΚ: Α205763	Πολυκατοικία στο Γέρι	ΑΡΙΘΜΟΣ ΣΧΕΔΙΟΥ	016-200-010	Επαρχία: Λευκωσία	Αρ. Εγγραφής: 10/1335	
			ΑΝΤΡΕΑΣ ΤΣΕΣΤΟΣ ΑΡΧΙΤΕΚΤΟΝΑΣ ΑΡ. ΜΗΤΡΩΟΥ: Α205763 	ΕΡΓΟΔΟΤΗΣ	ΚΛΙΜΑΚΑ	1:100	Δήμος/Κοινότητα: Λατσία-Γέρι	Φύλλο/Σχέδιο: 30/24W1	Εμβαδόν Τεμαχίου: 569 τ.μ. Πολεοδομική Ζώνη: Κα7 Σ.Δ.: 80% (+5% ΑΠΕ) Π.Κ.: 45% Αρ. Ορόφων: 2 Ύψος: 10 μ.
				DSM PROPERTY BROTHERS LTD	ΗΜΕΡΟΜΗΝΙΑ	06/03/2026	Ενορία: -	Τοποθεσία: Καυκάλλα των Πουρτάλλων	
							Τμήμα: 10	Τεμάχιο: 1450	

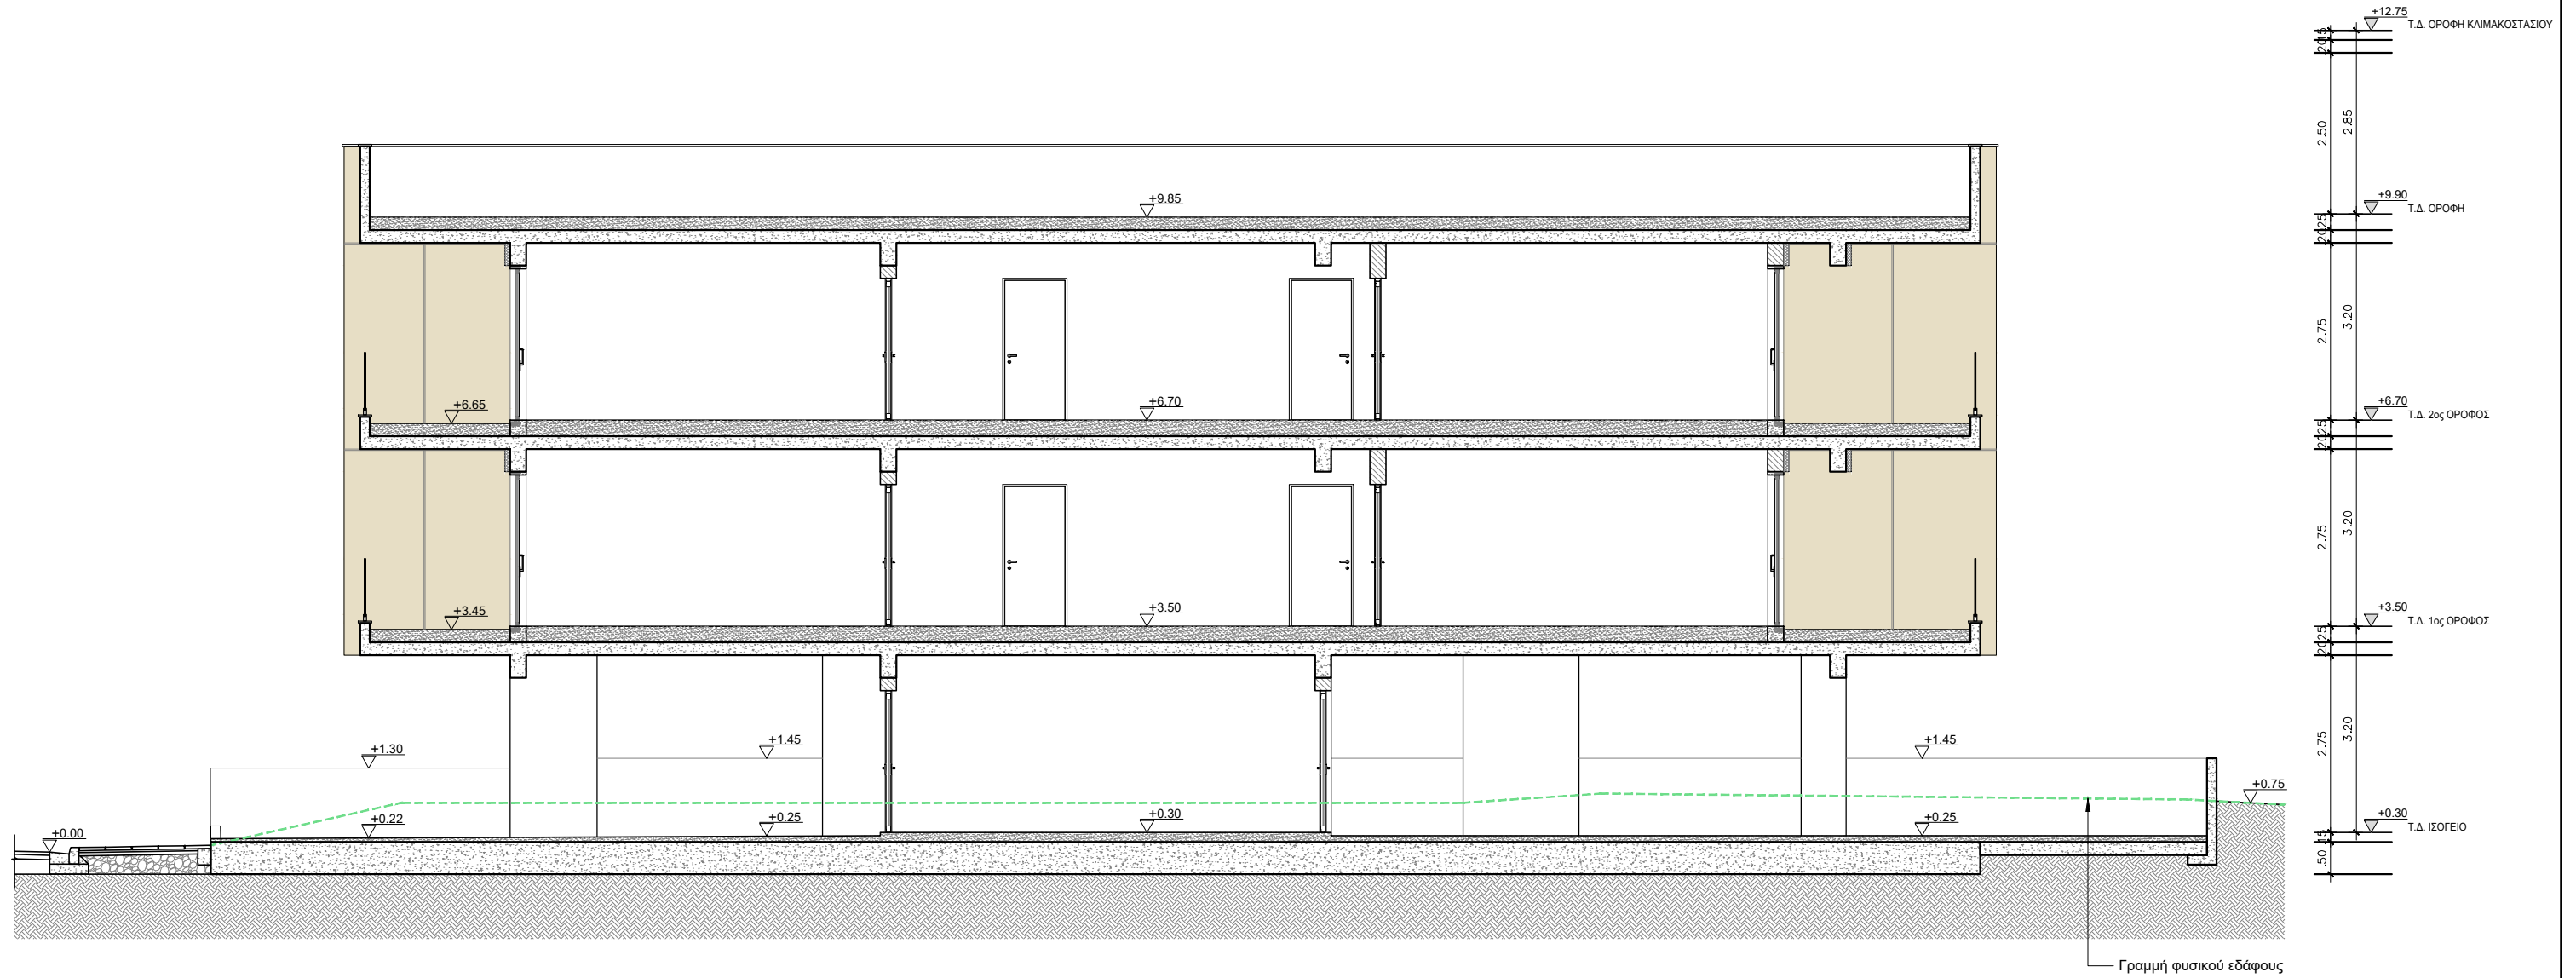

ΣΗΜΕΙΩΣΕΙΣ	ΕΚΔΟΣΗ		ΑΡΧΙΤΕΚΤΟΝΑΣ ΕΡΓΟΥ		ΤΙΤΛΟΣ ΕΡΓΟΥ		ΤΙΤΛΟΣ ΣΧΕΔΙΟΥ		ΣΤΟΙΧΕΙΑ ΤΕΜΑΧΙΟΥ		ΠΟΛΕΟΔΟΜΙΚΑ ΔΕΔΟΜΕΝΑ
	06/03/2026	Πολυενομική Άδεια	Αρχιτέκτονας: Αντρέας Τσέστος Αρ. Μητρώου ΕΤΕΚ: Α205763		Πολυκατοικία στο Γέρι		Προτεινόμενη Τομή Α-Α'		Επαρχία: Λευκωσία	Αρ. Εγγραφής: 10/1335	
			ΑΝΤΡΕΑΣ ΤΣΕΣΤΟΣ ΑΡΧΙΤΕΚΤΟΝΑΣ ΑΡ. ΜΗΤΡΩΟΥ: Α205763		ΕΡΓΟΔΟΤΗΣ DSM PROPERTY BROTHERS LTD		ΑΡΙΘΜΟΣ ΣΧΕΔΙΟΥ	016-200-011	Δήμος/Κοινότητα: Λατσία-Γέρι	Φύλλο/Σχέδιο: 30/24W1	Εμβαδόν Τεμαχίου: 569 τ.μ. Πολεοδομική Ζώνη: Κα7 Σ.Δ.: 80% (+5% ΑΠΕ) Π.Κ.: 45% Αρ. Ορόφων: 2 Ύψος: 10 μ.
							ΚΛΙΜΑΚΑ	1:100	Ενορία: -	Τοποθεσία: Καυκάλλα των Πουρτάλλων	
							ΗΜΕΡΟΜΗΝΙΑ	06/03/2026	Τμήμα: 10	Τεμάχιο: 1450	

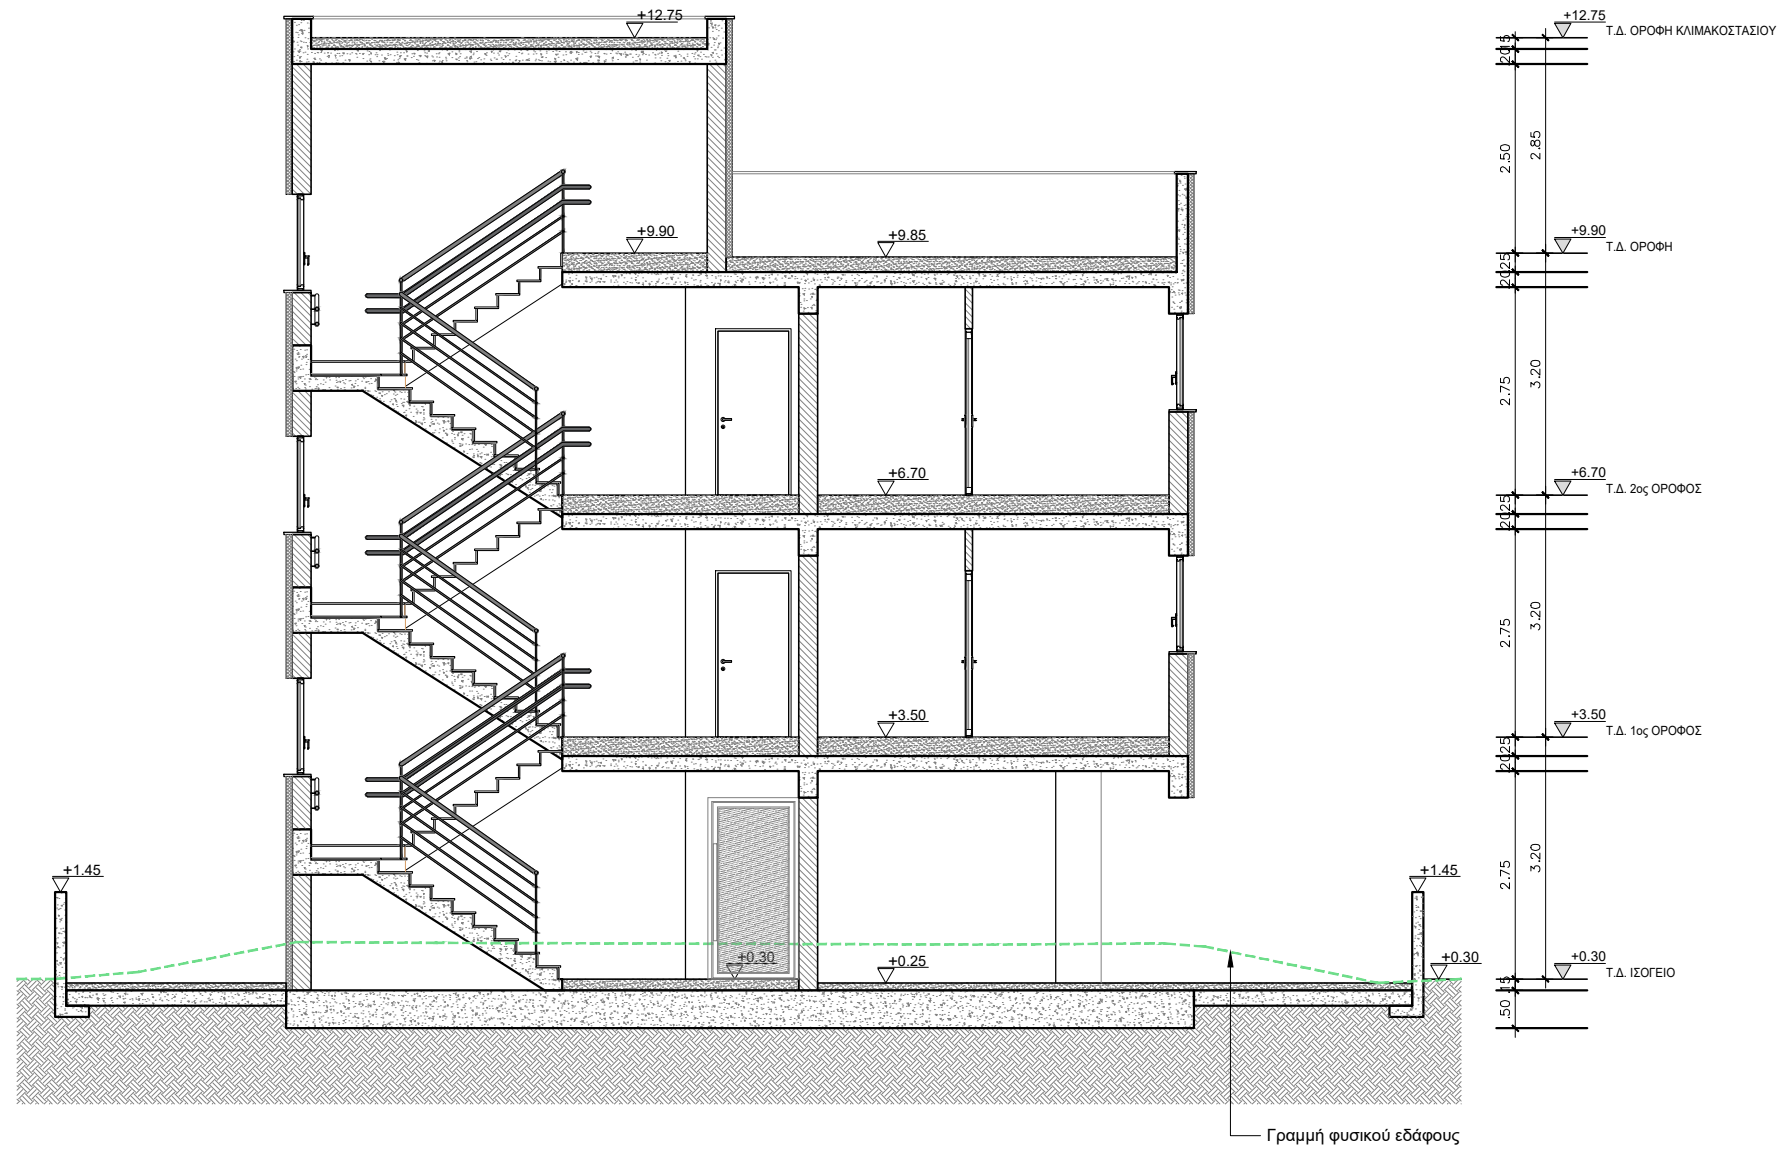

ΣΗΜΕΙΩΣΕΙΣ	ΕΚΔΟΣΗ		ΑΡΧΙΤΕΚΤΟΝΑΣ ΕΡΓΟΥ		ΤΙΤΛΟΣ ΕΡΓΟΥ		ΤΙΤΛΟΣ ΣΧΕΔΙΟΥ		ΣΤΟΙΧΕΙΑ ΤΕΜΑΧΙΟΥ		ΠΟΛΕΟΔΟΜΙΚΑ ΔΕΔΟΜΕΝΑ
	06/03/2026	Πολεοδομική Άδεια	Αρχιτέκτονας: Αντρέας Τσέστος Αρ. Μητρώου ΕΤΕΚ: Α205763		Πολυκατοικία στο Γέρι		Προτεινόμενη Τομή Β-Β'		Επαρχία: Λευκωσία	Αρ. Εγγραφής: 10/1335	
			ΑΝΤΡΕΑΣ ΤΣΕΣΤΟΣ ΑΡΧΙΤΕΚΤΟΝΑΣ ΑΡ. ΜΗΤΡΩΟΥ: Α205763 		ΕΡΓΟΔΟΤΗΣ DSM PROPERTY BROTHERS LTD		ΑΡΙΘΜΟΣ ΣΧΕΔΙΟΥ	016-200-012	Δήμος/Κοινότητα: Λατσία-Γέρι	Φύλλο/Σχέδιο: 30/24W1	Εμβαδόν Τεμαχίου: 569 τ.μ. Πολεοδομική Ζώνη: Κα7 Σ.Δ.: 80% (+5% ΑΠΕ) Π.Κ.: 45% Αρ. Ορόφων: 2 Ύψος: 10 μ.
							ΚΛΙΜΑΚΑ	1:100	Ενορία: -	Τοποθεσία: Καυκάλλα των Πουρτάλλων	
							ΗΜΕΡΟΜΗΝΙΑ	06/03/2026	Τμήμα: 10	Τεμάχιο: 1450	